



ПЛАН
земельної ділянки

Додаток до рішення міської ради
№ _____ від " ____ " _____ 202_ р.

Адреса: м. Луцьк, вул. Володимирська,
садівниче товариство "Дружба" № 615

Землекористувач:
громадянка Аркушина Любов Олександрівна

Ситуаційна схема

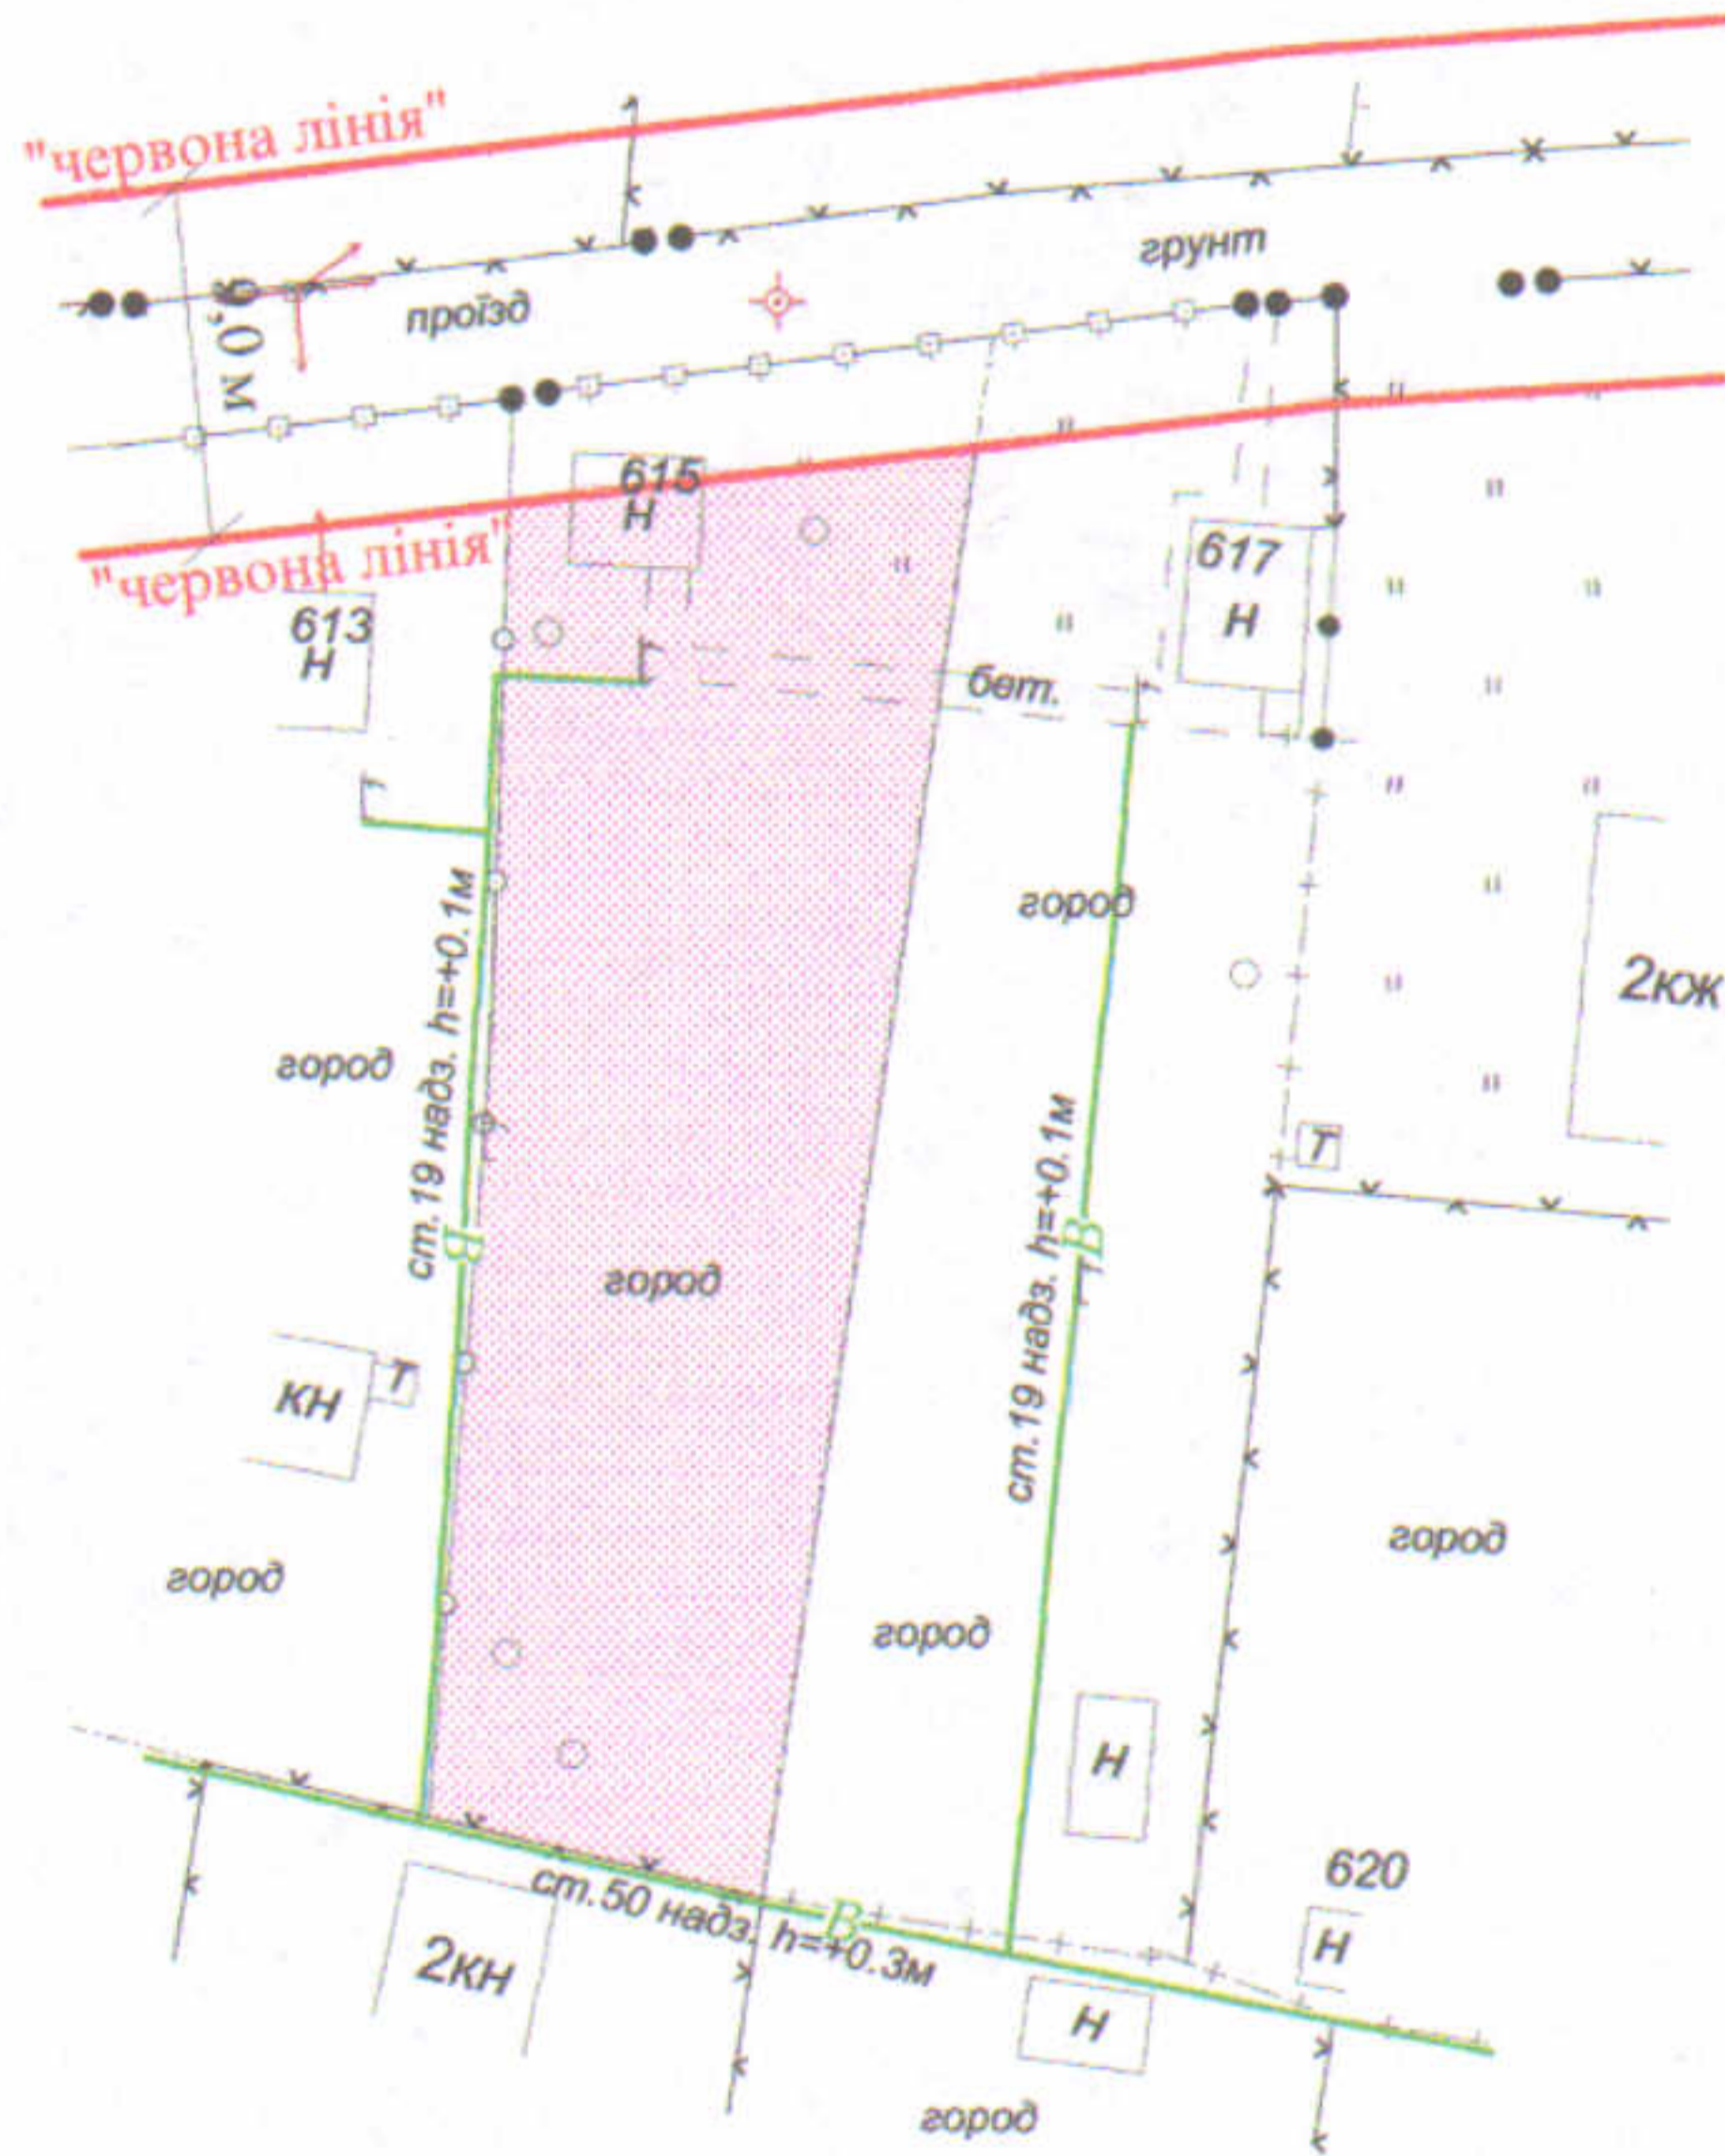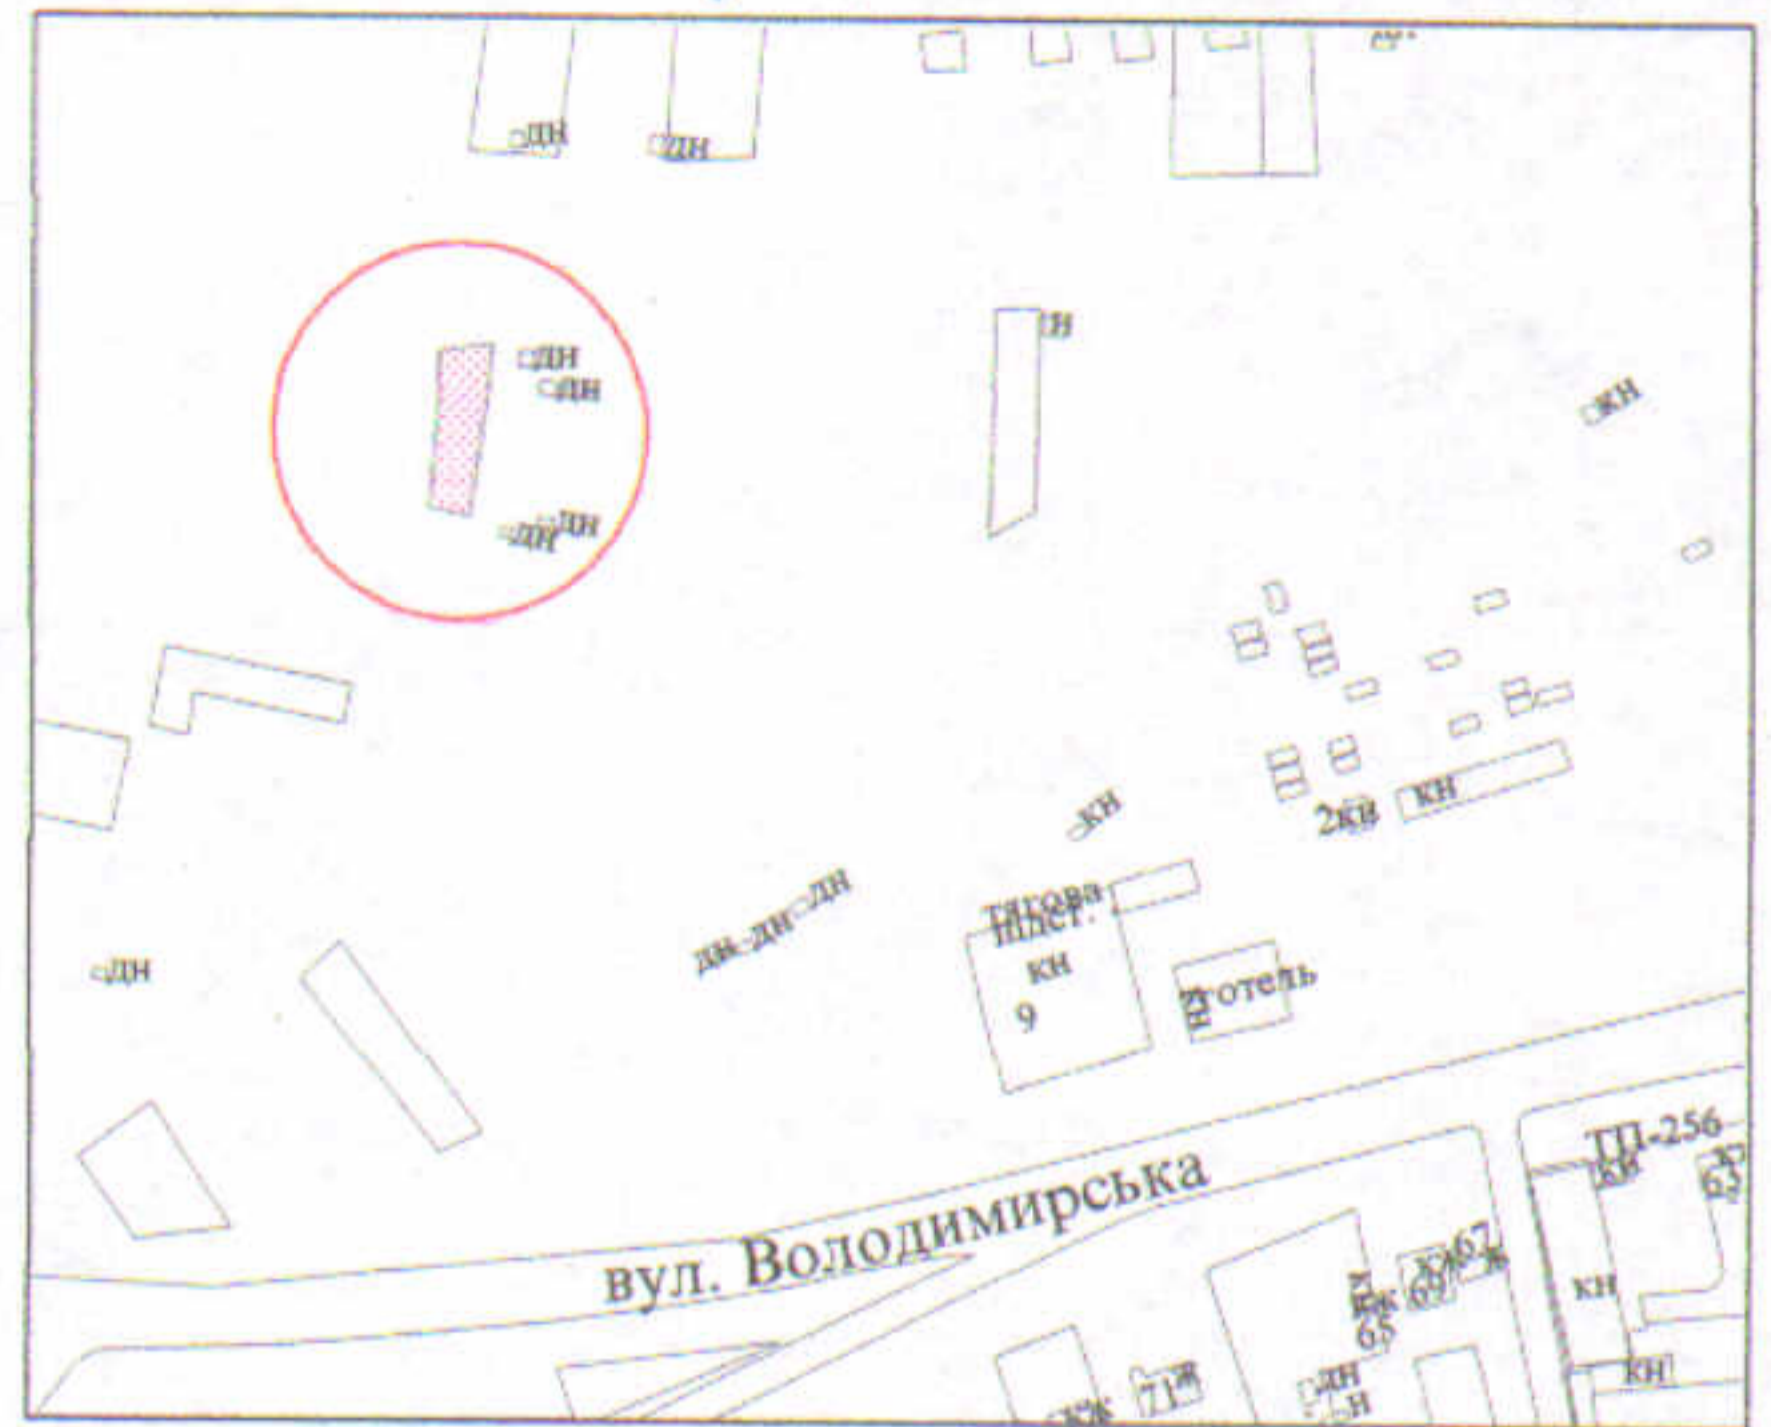

УМОВНІ ПОЗНАЧЕННЯ

0,04 га - земельна ділянка для ведення садівництва

СЕКРЕТАР МІСЬКОЇ РАДИ

Юрій БЕЗПЯТКО



Масштаб 1 : 500

Підприємець	О.В.Холодков	Орієнтовна площа ділянки (га)	З них	
ФІЗИЧНА ОСОБА-ПІДПРИЄМЕЦЬ ХОЛОДКОВ ОЛЕКСАНДР ВОЛОДИМИРОВИЧ			у власність	в оренду
		0,04	-	-