


ПЛАН
земельної ділянки

Додаток до рішення міської ради
№ _____ від "___" _____ 202_ р.

Адреса: м. Луцьк, вул. Володимирська, садівниче товариство "Дружба" № 610
Землекористувач:
громадянка Зацарін Ігор Павлович

Ситуаційна схема

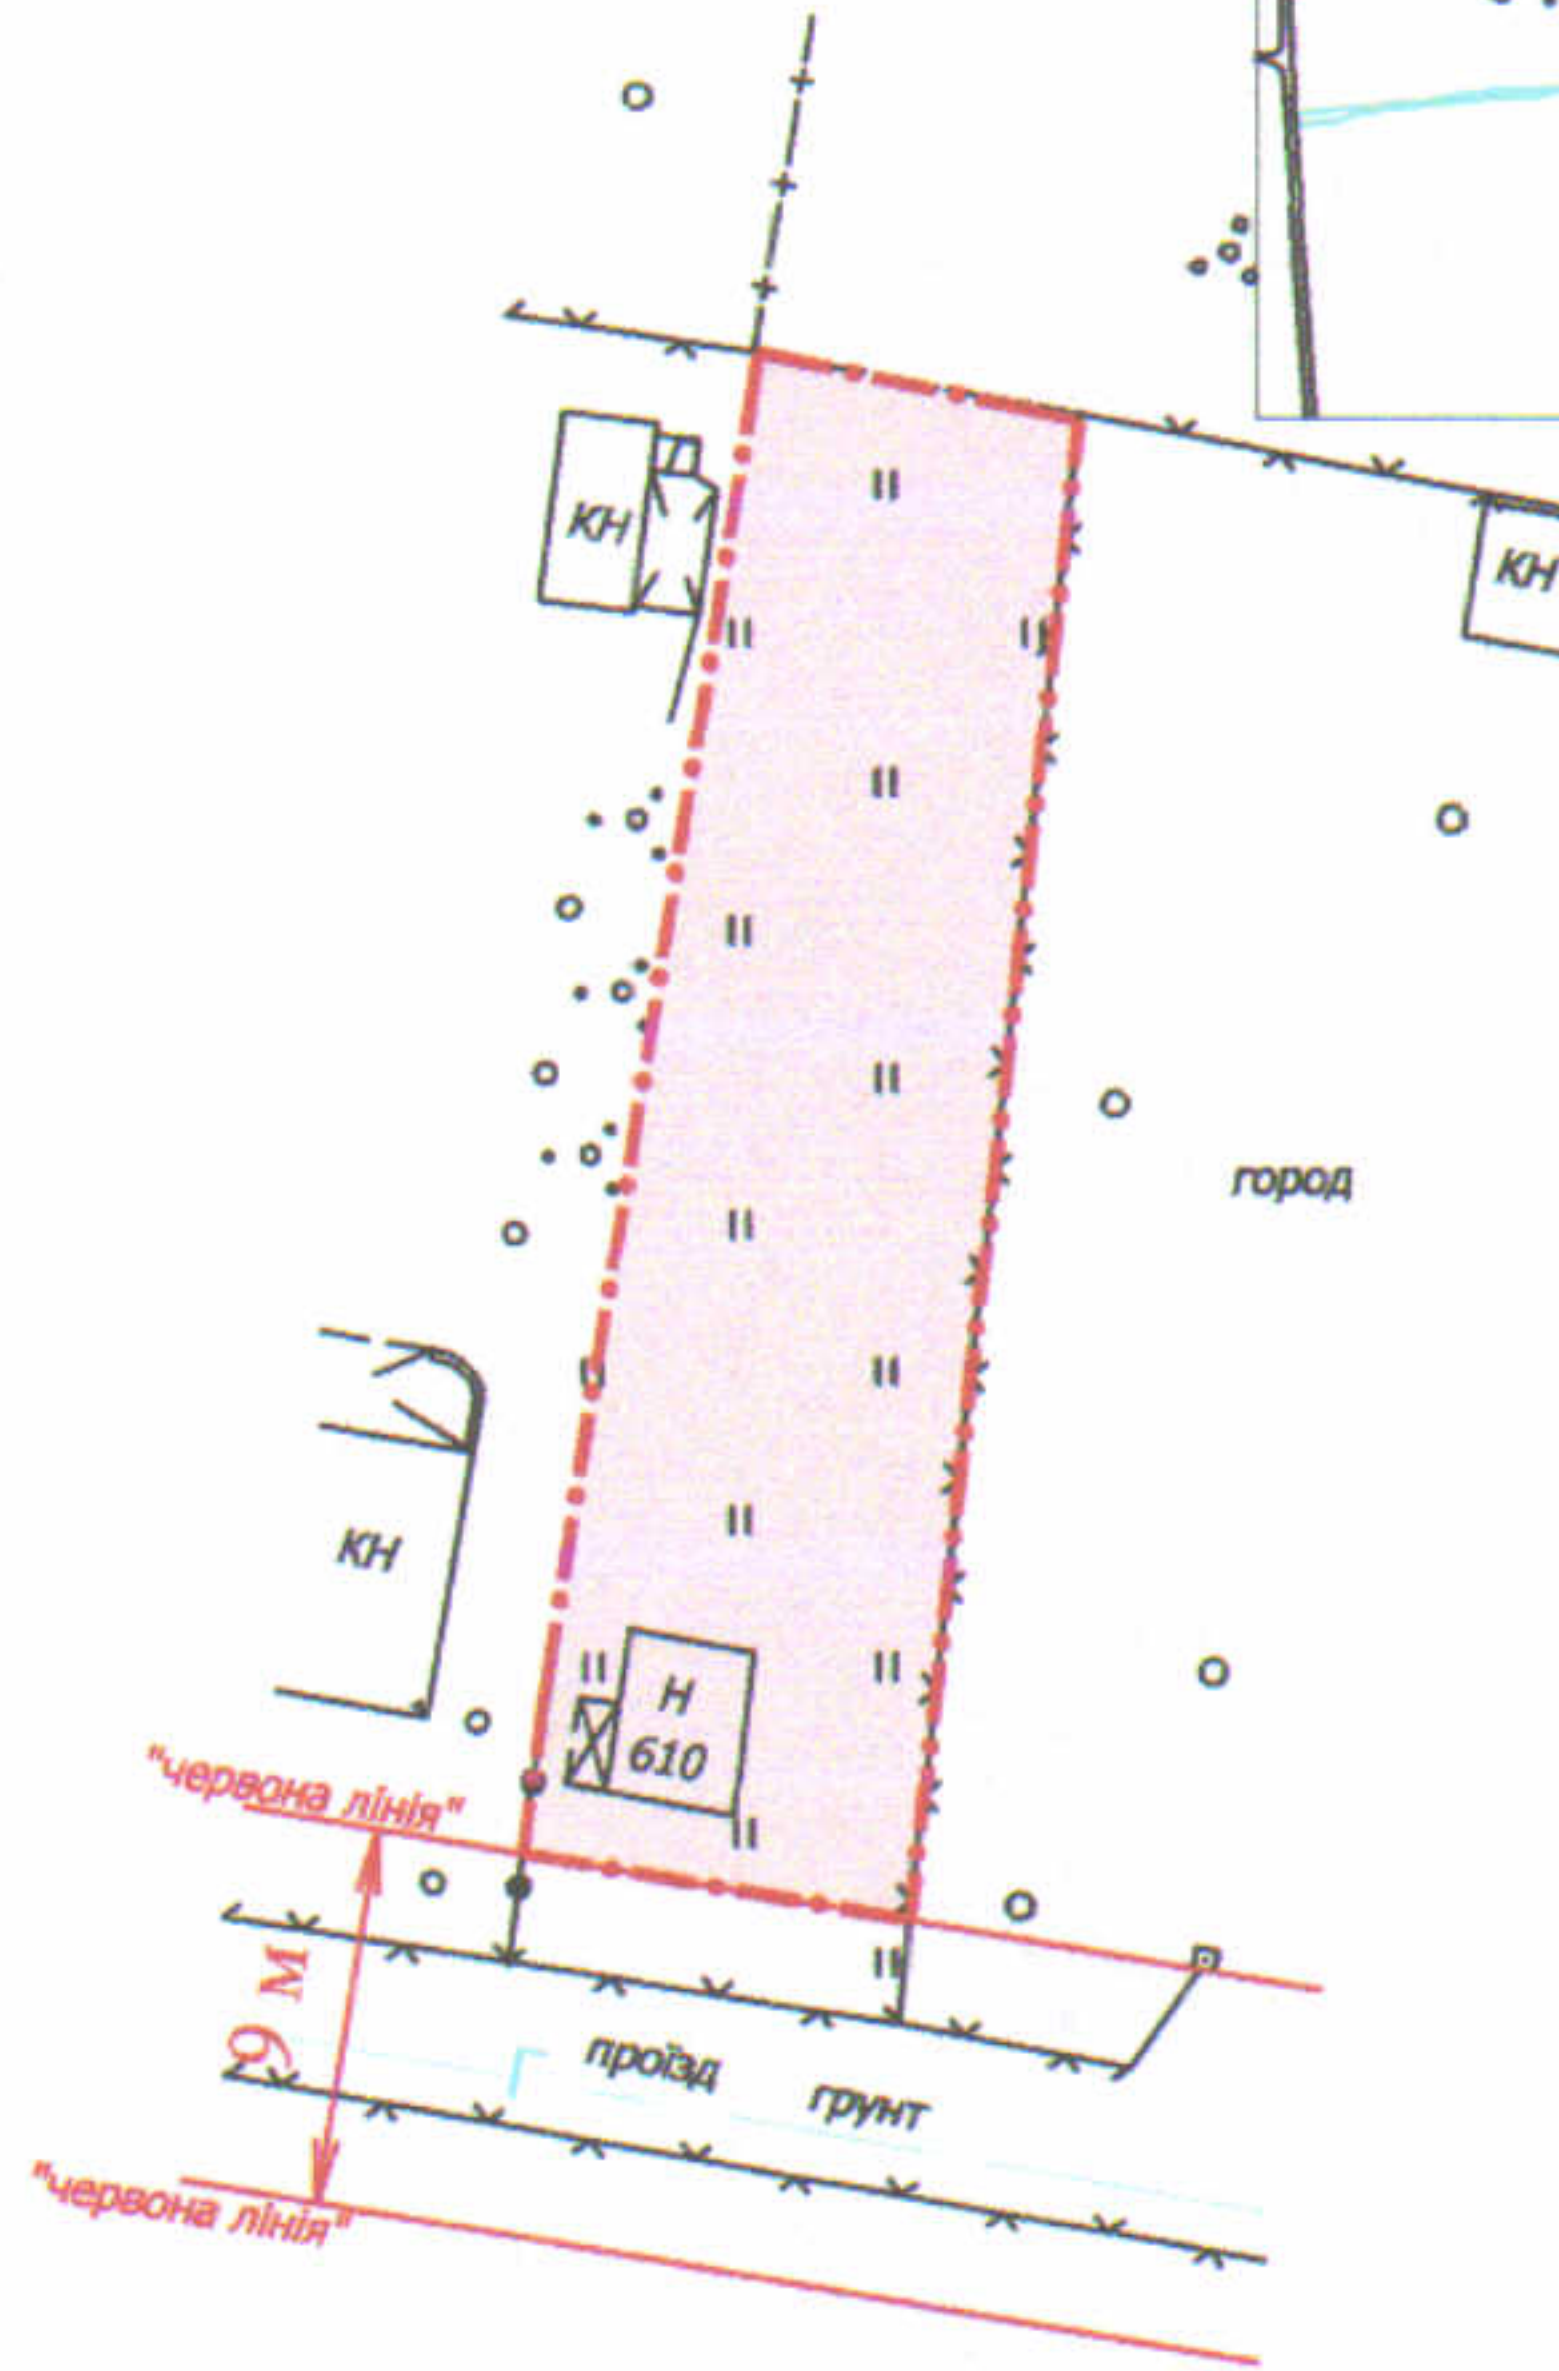

УМОВНІ ПОЗНАЧЕННЯ

0,0308 га — земельна ділянка для ведення садівництва

СЕКРЕТАР МІСЬКОЇ РАДИ

Юрій БЕЗПЯТКО

Директор Відповідальний за якість робіт Виконав ДМИТРО ВАДИМОВИЧ ТЗОВ "ГЦНТН+"	А.І. Крисак	Масштаб 1: 500		
	Д.В. Галецький			
	О.А. Ємець	Орієнтовна площа ділянки (га)	3 них у власність	в оренду
		0,0308	-	-