

ПЛАН
земельної ділянки

Додаток до рішення міської ради
№ _____ від "___" _____ 20__ р.

Ситуаційний план



Кадастровий номер: 0710100000:22:018:0077

Адреса: м. Луцьк, вул. Героїв УПА, 62-а

Землекористувачі:

громадянка Пахольчук Наталія Анатоліївна,

громадянка Куліш Тетяна Анатоліївна

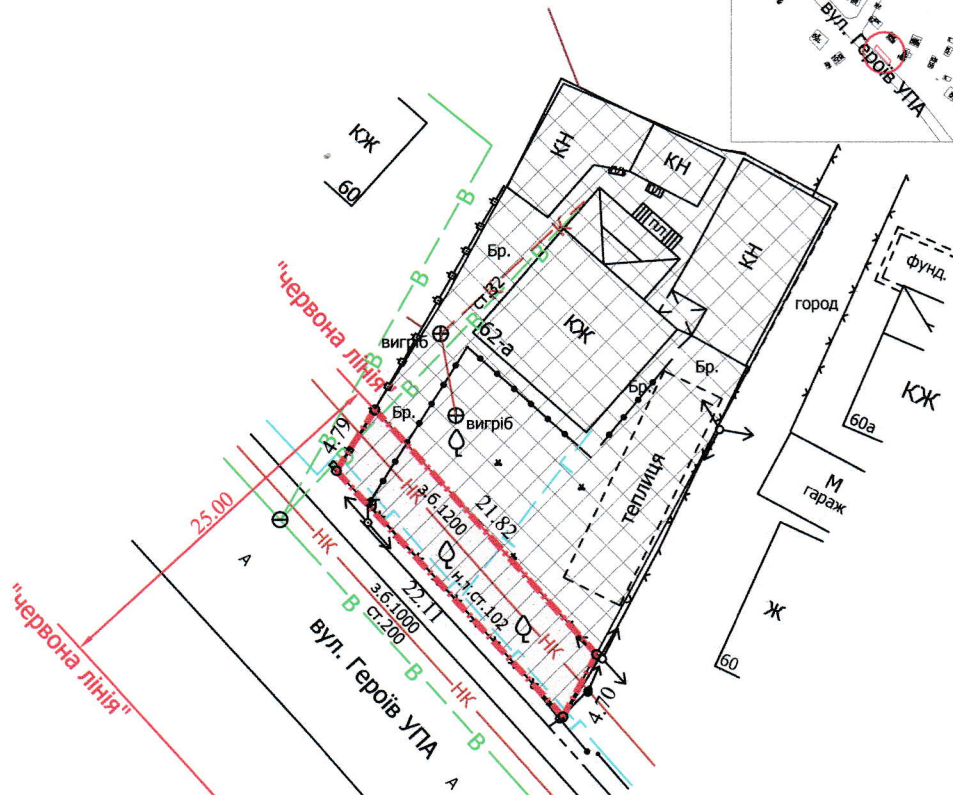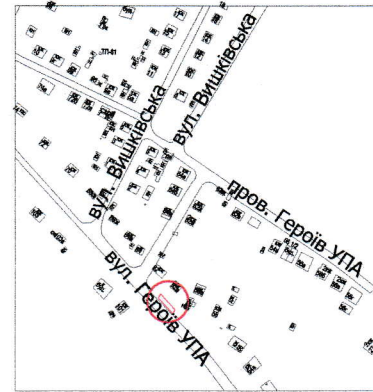

УМОВНІ ПОЗНАЧЕННЯ

- 0,0099 га** — земельна ділянка, що надається в оренду в межах "червоних ліній" для обслуговування жилого будинку, господарських будівель і споруд
- 0,0099 га** — земельна ділянка, що була надана в оренду гр. Куліш О.А. (право власності Луцької міської територіальної громади в особі Луцької міської ради зареєстроване в Державному реєстрі речових прав на нерухоме майно 12.11.2014, номер запису про право власності: 7672393) згідно з договором оренди землі від 02.09.2014
- 0,0590 га** — земельна ділянка гр. Пахольчук Н.А., гр. Куліш Т.А., право власності на яку зареєстроване в Державному реєстрі речових прав на нерухоме майно 04.08.2016, номери записів про право власності: 15834504, 15834469 для будівництва і обслуговування житлового будинку, господарських будівель і споруд (присадибна ділянка)
- 0,0099 га** — обмеження, встановлені щодо використання земельної ділянки (охоронні зони навколо інженерних комунікацій (01.08) - водопровід, газопровід, каналізація, повітряні лінії електропередачі)

СЕКРЕТАР МІСЬКОЇ РАДИ

Юрій БЕЗПЯТКО



Директор	Завальський В.М.
Перевірив	Завальський В.М.
Виконав	Кушч О.Ю.

Масштаб 1: 500

Площа ділянки (га)	З них	
	у власність	в оренду
0,0099	-	0,0099

ПП "Луцькземресурс"