


ПЛАН
земельної ділянки

Додаток до рішення міської ради
№ _____ від "___" _____ 20__ р.

Ситуаційний план



Кадастровий номер: 0710100000:41:072:0019
Адреса: м. Луцьк, вул. Валерії Новодворської, 1/1
Землекористувач:
громадянин Філонов Ігор Миколайович

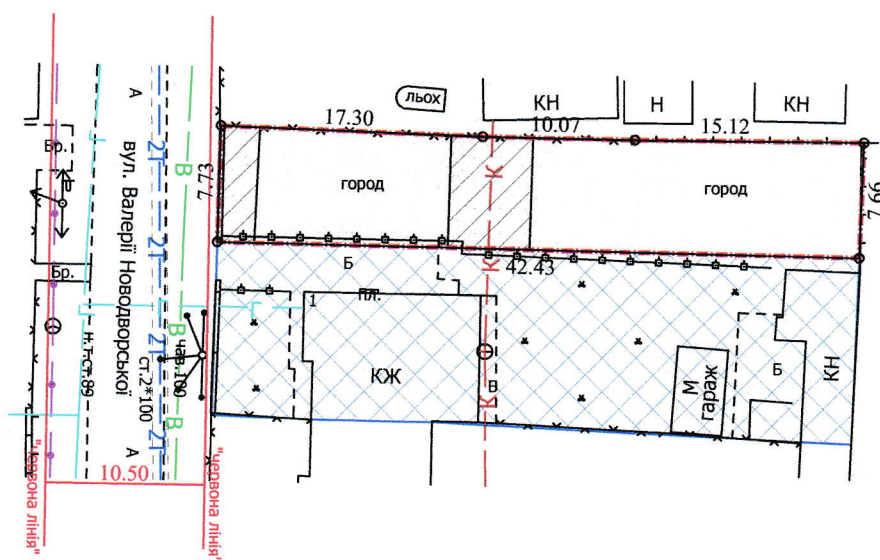

УМОВНІ ПОЗНАЧЕННЯ

- 0,0320 га** — земельна ділянка, що надається в оренду для будівництва та обслуговування жилого будинку, господарських будівель і споруд
- 0,0320 га** — земельна ділянка, що була надана в оренду гр. Філоновій О.П. (право власності Луцької міської територіальної громади в особі Луцької міської ради зареєстроване в Державному реєстрі речових прав на нерухоме майно 27.10.2012, номер запису: 38907170) згідно з договором оренди землі від 02.12.2011 № 071010004000232
- 0,0500 га** — земельна ділянка гр. Філонова І.М., право власності на яку зареєстроване в Державному реєстрі речових прав на нерухоме майно 06.06.2016, номер запису про право власності: 14882577
- 0,0059 га** — обмеження, встановлені щодо використання земельної ділянки (охоронні зони навколо інженерних комунікацій (01.08) - водопровід, каналізація, теплотраса, повітряна лінія електрозв'язку)

СЕКРЕТАР МІСЬКОЇ РАДИ

Юрій БЕЗПЯТКО

Директор	Завадський В.М.
Перевірів	Завадський В.М.
Виконав	Кунц О.Ю.

Масштаб 1: 500

Площа ділянки (га)	З них	
	у власність	в оренду
0,0320	-	0,0320

ПП "Луцькземресурс"