

ПЛАН  
земельної ділянки

Додаток до рішення міської ради  
№ \_\_\_\_\_ від " \_\_\_\_ " \_\_\_\_\_ 20 р.

Кадастровий номер: 0710100000:21:001:0043

Адреса: м. Луцьк, вул. Ковельська, 150



Орендодавець:

Луцька міська територіальна громада в особі  
Луцької міської ради

Орендар:

громадянин Дмитрук Сергій Анатолійович

Ситуаційна схема

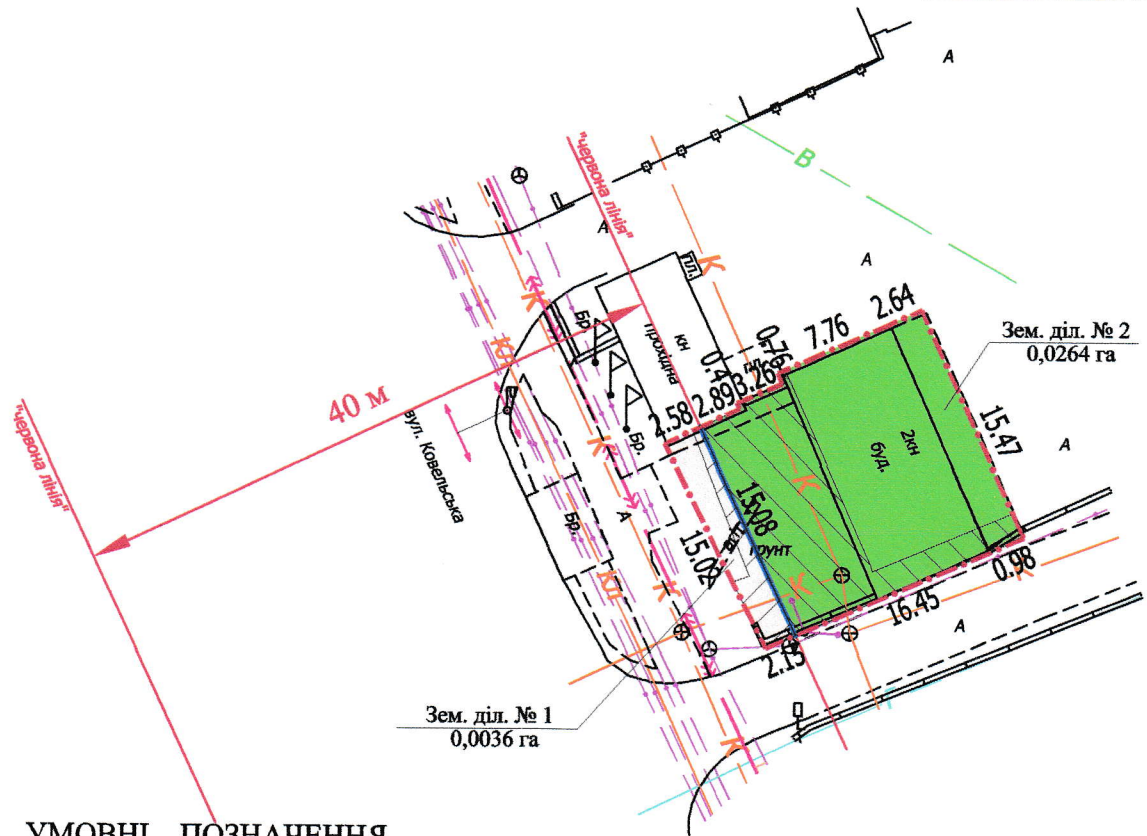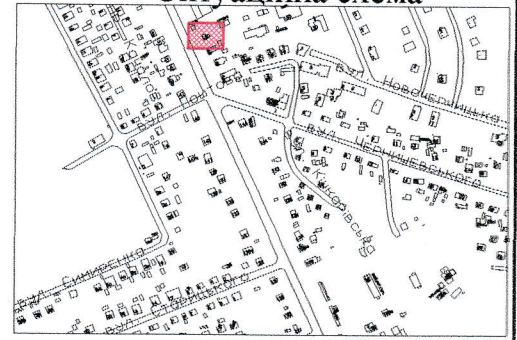

**0,0300 га** — УМОВНІ ПОЗНАЧЕННЯ — земельна ділянка, що надана в оренду гр. Дмитруку С.А. згідно з договором оренди землі від 10.04.2017 (право оренди зареєстроване в Державному реєстрі речових прав на нерухоме майно від 10.04.2017, номер запису: 19995487)

- межа поділу орендованої земельної ділянки
- 0,0036 га** — земельна ділянка № 1
- 0,0019 га** — обмеження, встановлені щодо використання земельної ділянки № 1 (охоронна зона навколо інженерних комунікацій (01.08) - каналізація, підземна кабельна лінія електрозв'язку, повітряна лінія електрозв'язку)
- 0,0264 га** — земельна ділянка № 2
- 0,0119 га** — обмеження, встановлені щодо використання земельної ділянки № 2 (охоронна зона навколо інженерних комунікацій (01.08) - каналізація, підземна кабельна лінія електрозв'язку, повітряна лінія електрозв'язку)

СЕКРЕТАР МІСЬКОЇ РАДИ \_\_\_\_\_ **Юрій БЕЗПЯТКО**

Директор		А.І. Крисак	Масштаб 1: 500		
Відповідальний за якість робіт		Д.В. Галецький			
Виконав		О.А. Ємець	Площа ділянки (га)	З них	
ТЗОВ "ГЦНТІ+" 				0,0300	в оренду
			1		0,0036
			2	0,0264	