

**ПЛАН**  
земельної ділянки

Додаток до рішення міської ради  
№ \_\_\_\_\_ від " \_\_\_\_ " \_\_\_\_\_ 202\_р.

Кадастровий № : 0710100000:22:136:0018

Адреса: м. Луцьк, вул. Балківська, 19

Землекористувачі:



громадянка Валько Катерина Валентинівна (частка 9/100)

громадянка Кобернюк Валентина Василівна (частка 38/100)

громадянин Крук Олексій Валентинович (частка 42/100)

громадянка Крук Галина Василівна (частка 11/100)

**Ситуаційна схема**

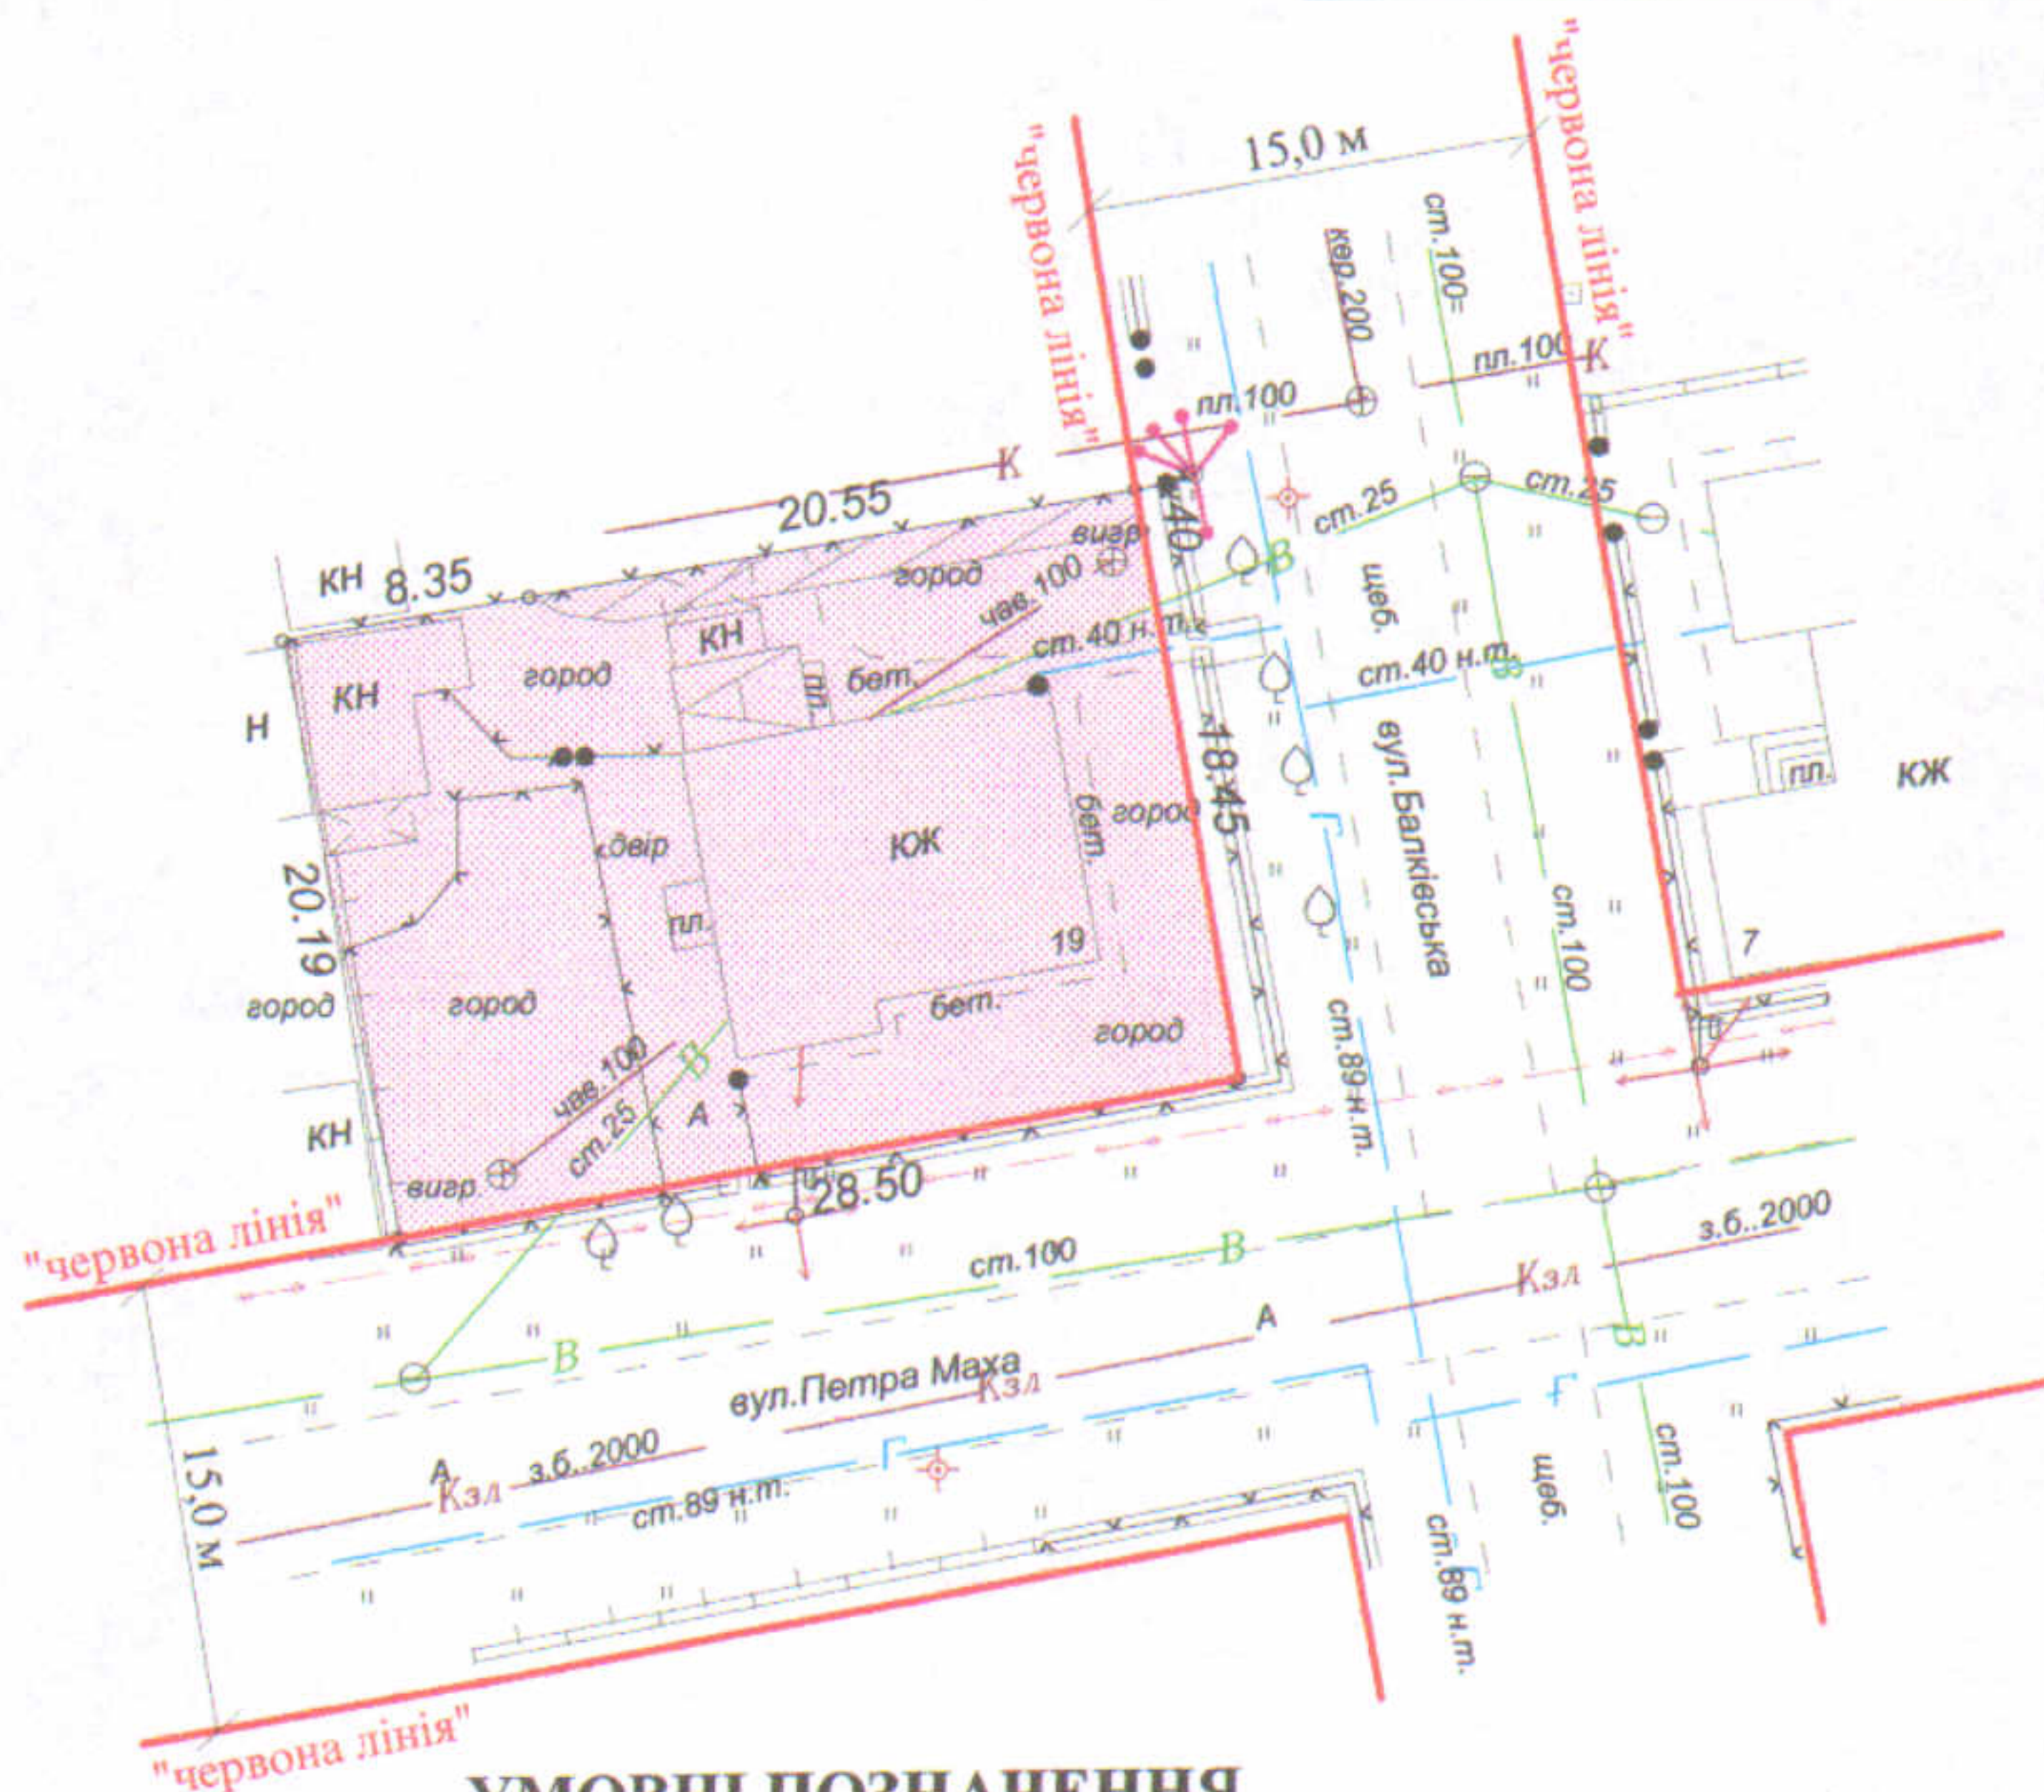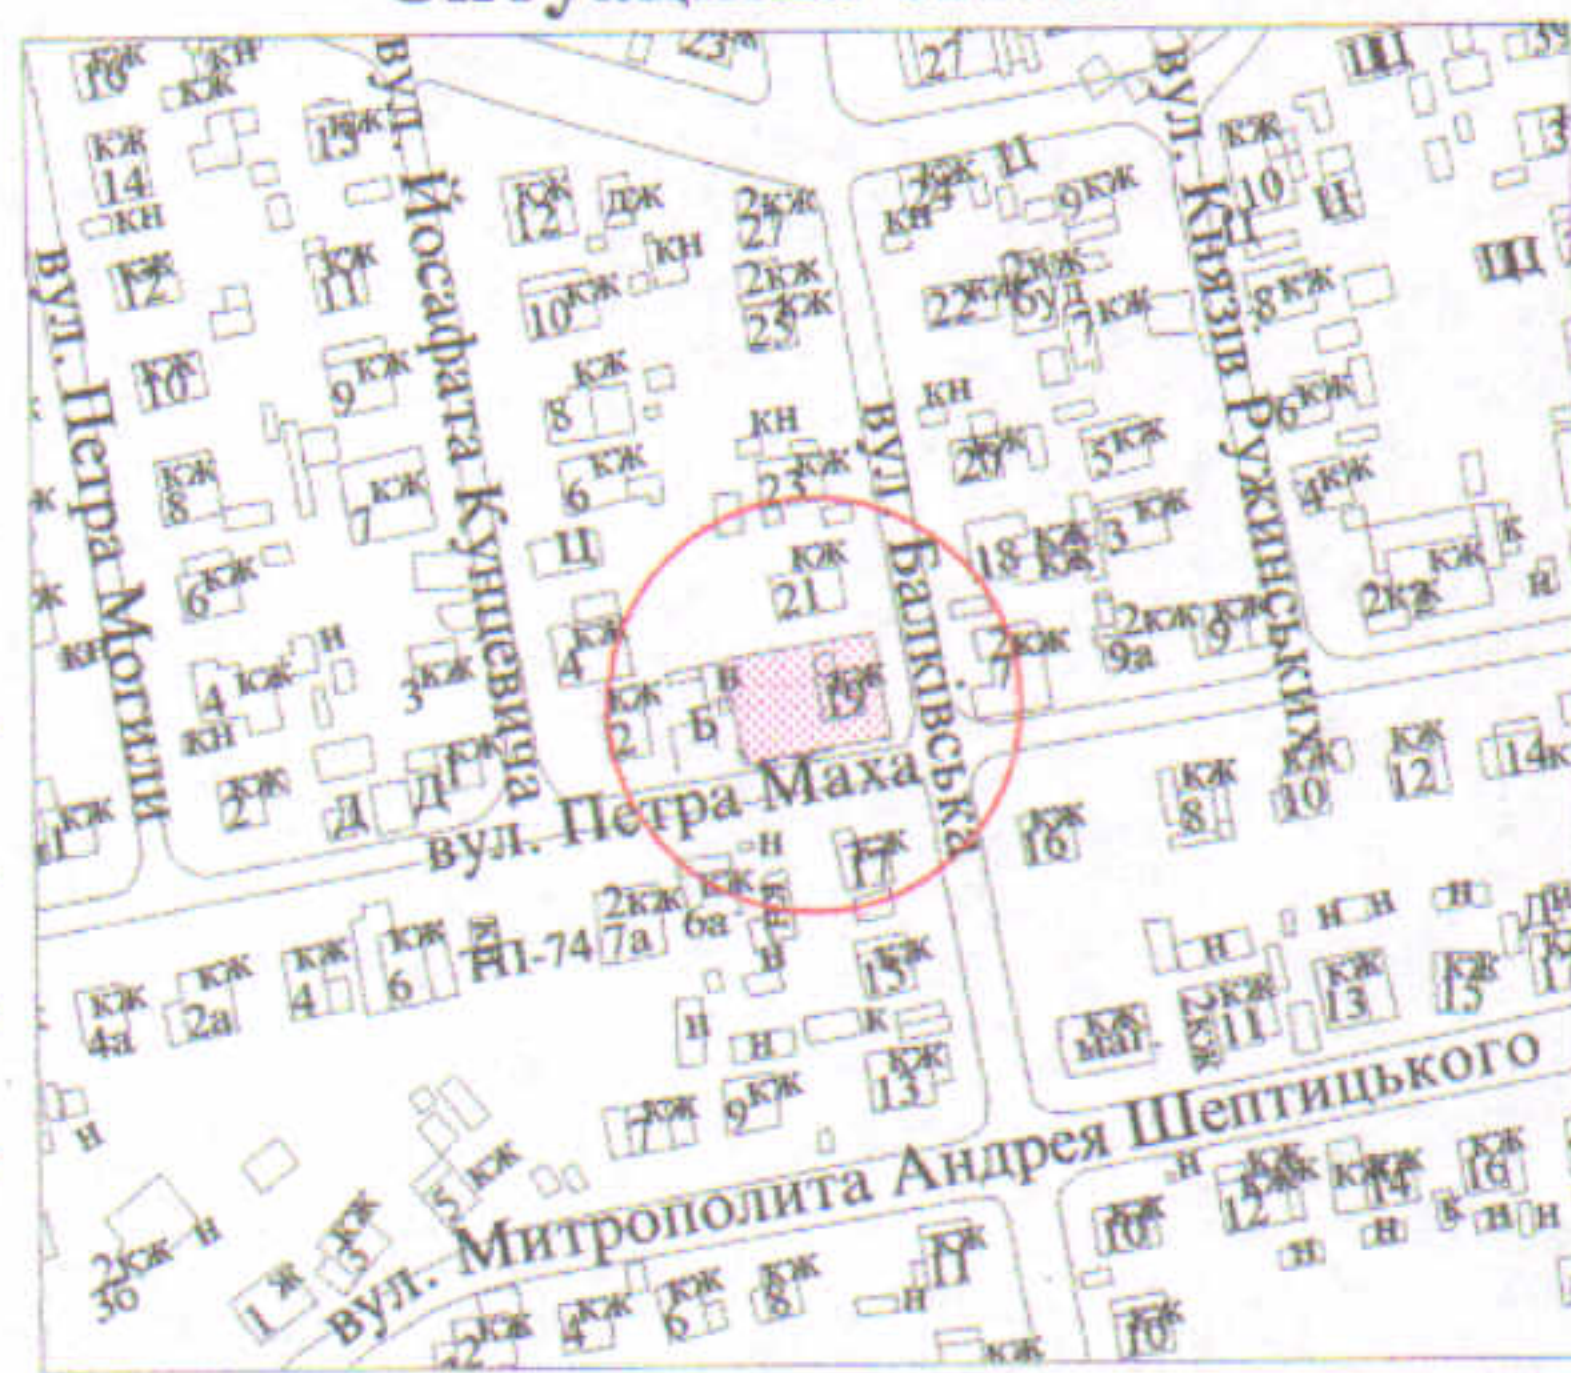

**УМОВНІ ПОЗНАЧЕННЯ**

- 0,0575 га - земельна ділянка, що передається у спільну часткову власність для будівництва та обслуговування жилого будинку, господарських будівель і споруд
- 0,0027 га - обмеження, встановлені щодо використання земельної ділянки (охоронні зони навколо інженерних комунікацій (01.08) - каналізація)

СЕКРЕТАР МІСЬКОЇ РАДИ

Юрій БЕЗПЯТКО

**Підприємство**  
**О.В.Холодков**  
**ФІЗИЧНА ОСОБА-ПІДПРИЄМЕЦЬ**  
**ХОЛОДКОВ ОЛЕКСАНДР**  
**ВОЛОДИМИРОВИЧ**

Масштаб 1 : 500

Площа ділянки (га)	З них	
	у власність	в оренду
0,0575	0,0575	-