

ПЛАН
земельної ділянки

Додаток до рішення міської ради
№ _____ від "___" _____ 20__ р.

Кадастровий номер: 0710100000:41:066:0014


Адреса: м. Луцьк, вул. Нова, 36

Землекористувачі:

громадянка Богдан Тетяна Михайлівна (71/100),

громадянин Дубняк Ігор Михайлович (29/100)

Ситуаційна схема

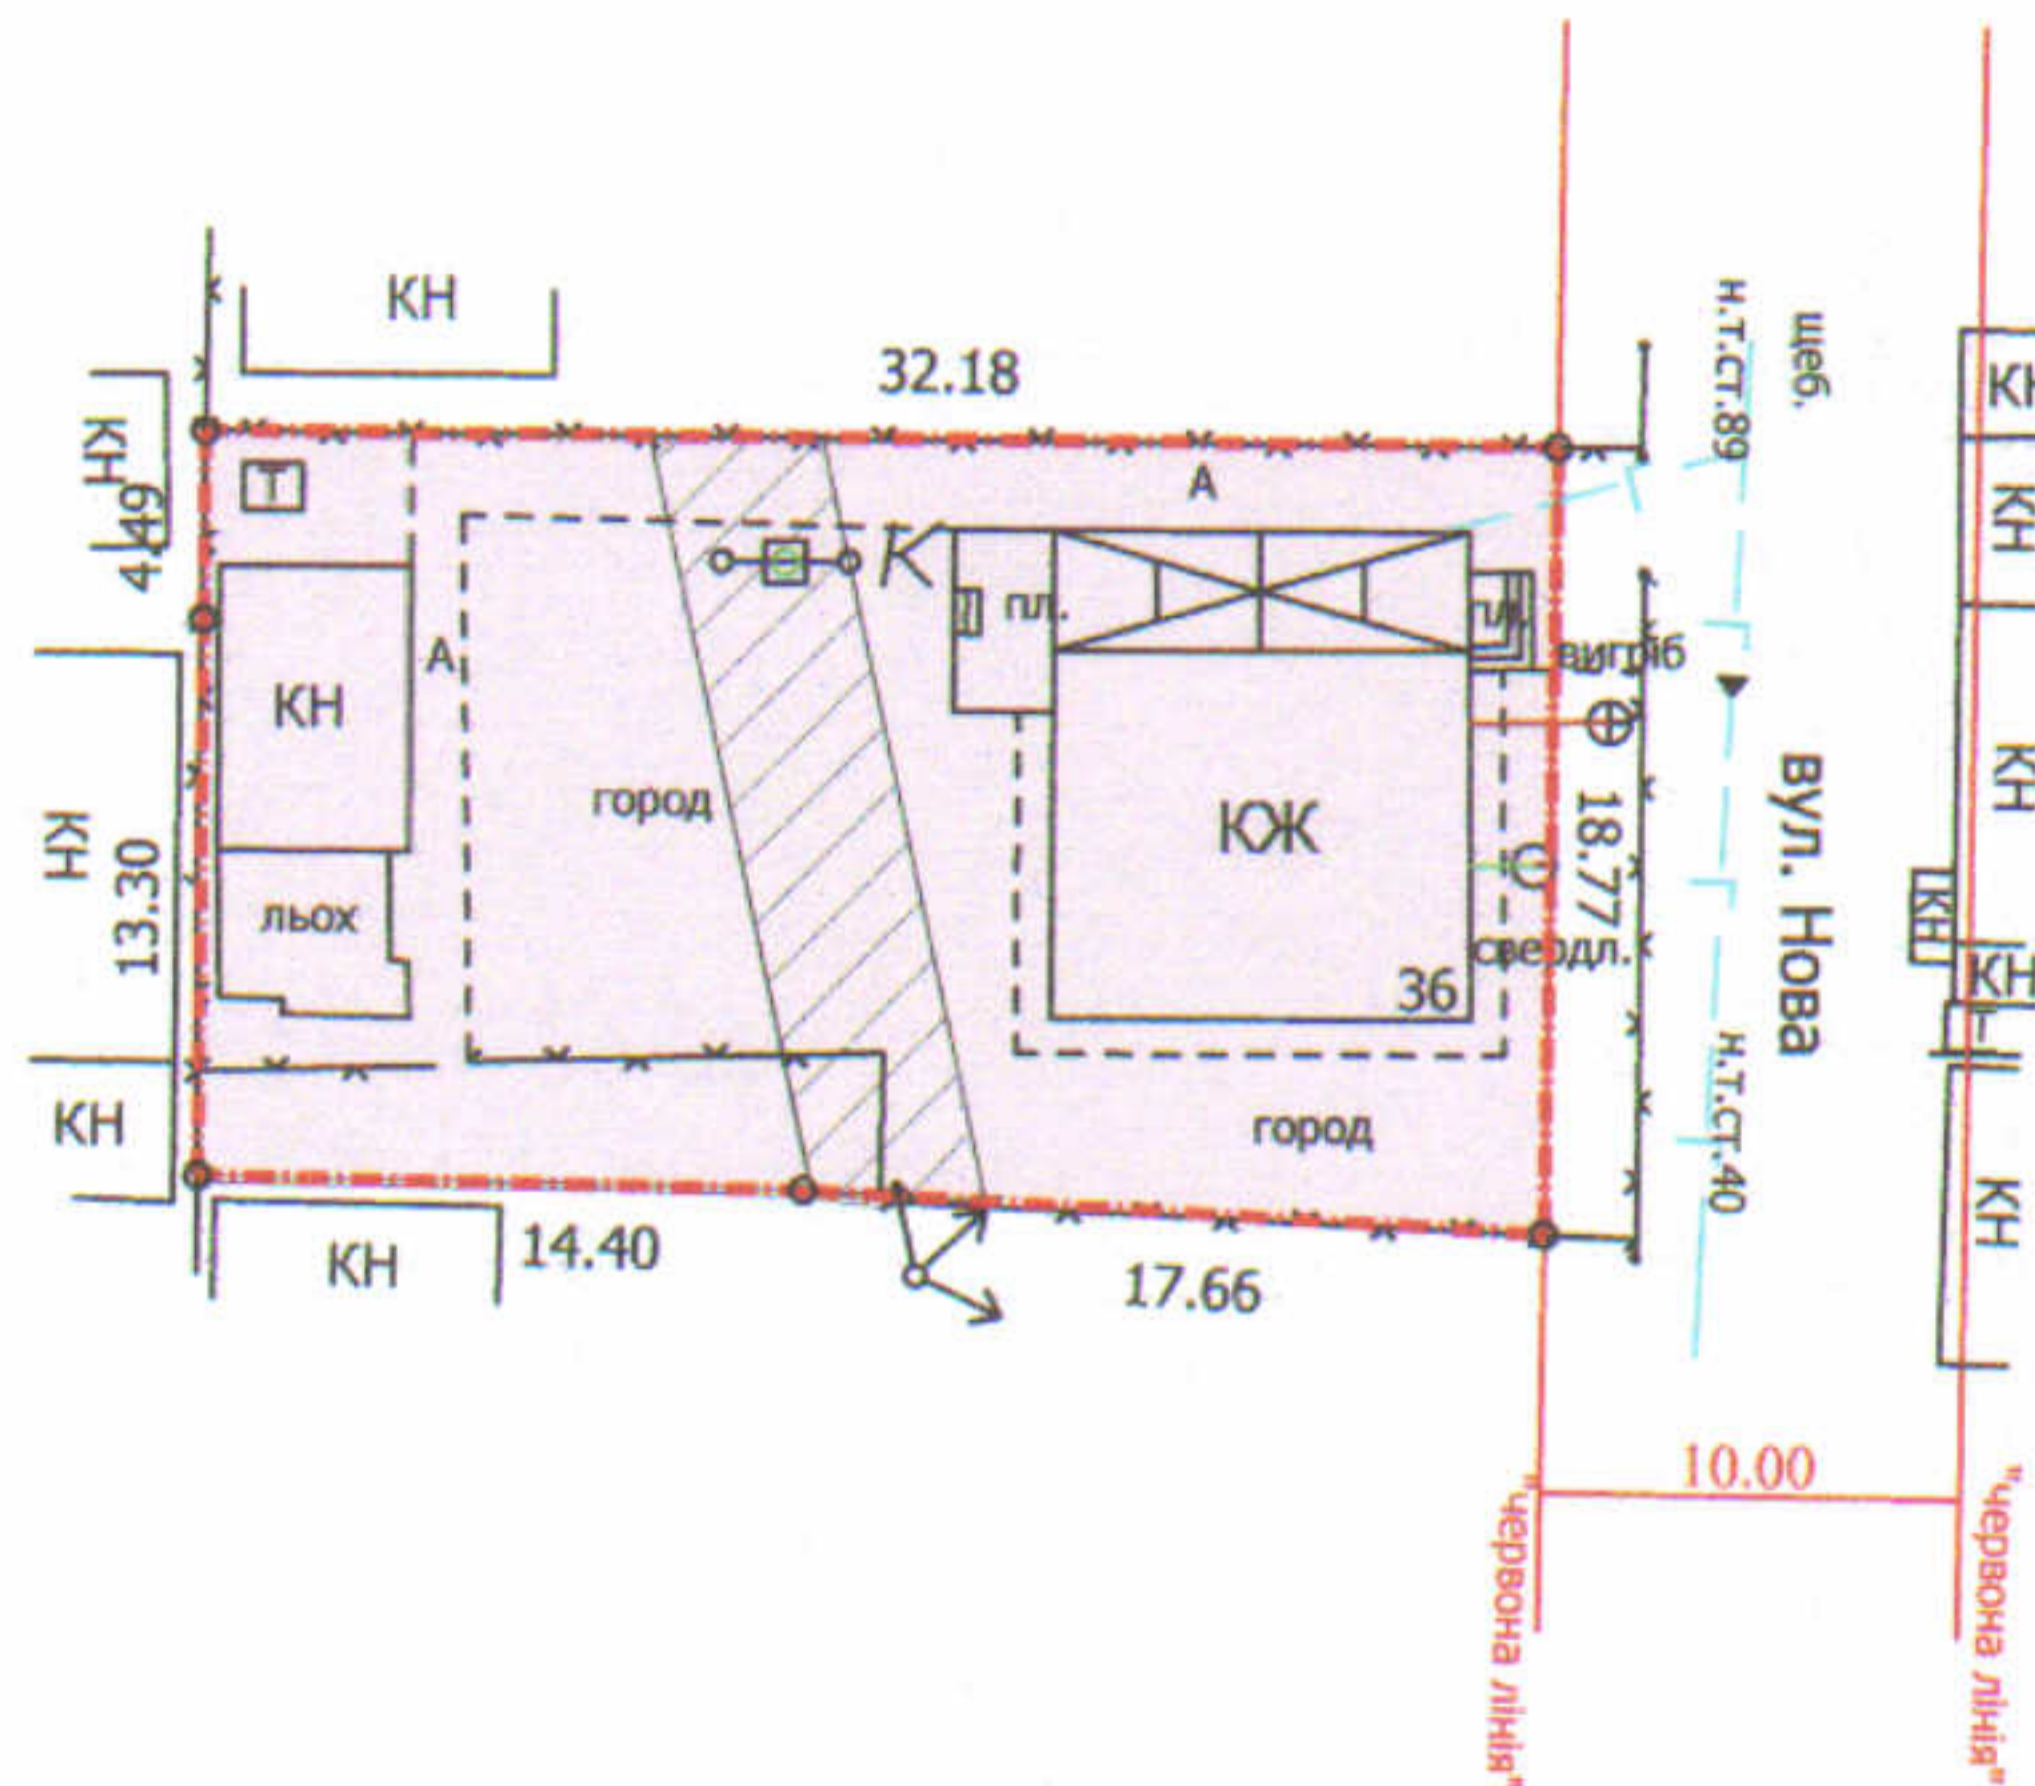

УМОВНІ ПОЗНАЧЕННЯ

0,0583 га — земельна ділянка, що передається у спільну часткову власність для будівництва та обслуговування жилого будинку, господарських будівель і споруд

0,0074 га — обмеження, встановлені щодо використання земельної ділянки (охоронні зони навколо інженерних комунікацій (01.08) - повітряна лінія електропередачі)

СЕКРЕТАР МІСЬКОЇ РАДИ

Юрій БЕЗПЯТКО

Директор	<i>[підпис]</i>	Завадський В.М.
Перевірив	<i>[підпис]</i>	Завадський В.М.
Виконав	<i>[підпис]</i>	Куцік О.Ю.

ГП "Луцькземресурс"

Масштаб 1: 500

Площа ділянки, га	З них	
	у власність	в оренду
0,0583	0,0583	-