

ПЛАН  
земельної ділянки

Додаток до рішення міської ради  
№ \_\_\_\_\_ від "\_\_\_" \_\_\_\_\_ 20\_\_ р.

Кадастровий номер: 0710100000:22:108:0031


Адреса: м. Луцьк, вул. Кривоноса, 34

Землекористувачі:

громадянин Мельник Сергій Кузьмич

громадянин Коляда Василь Ксенофонович

Ситуаційна схема

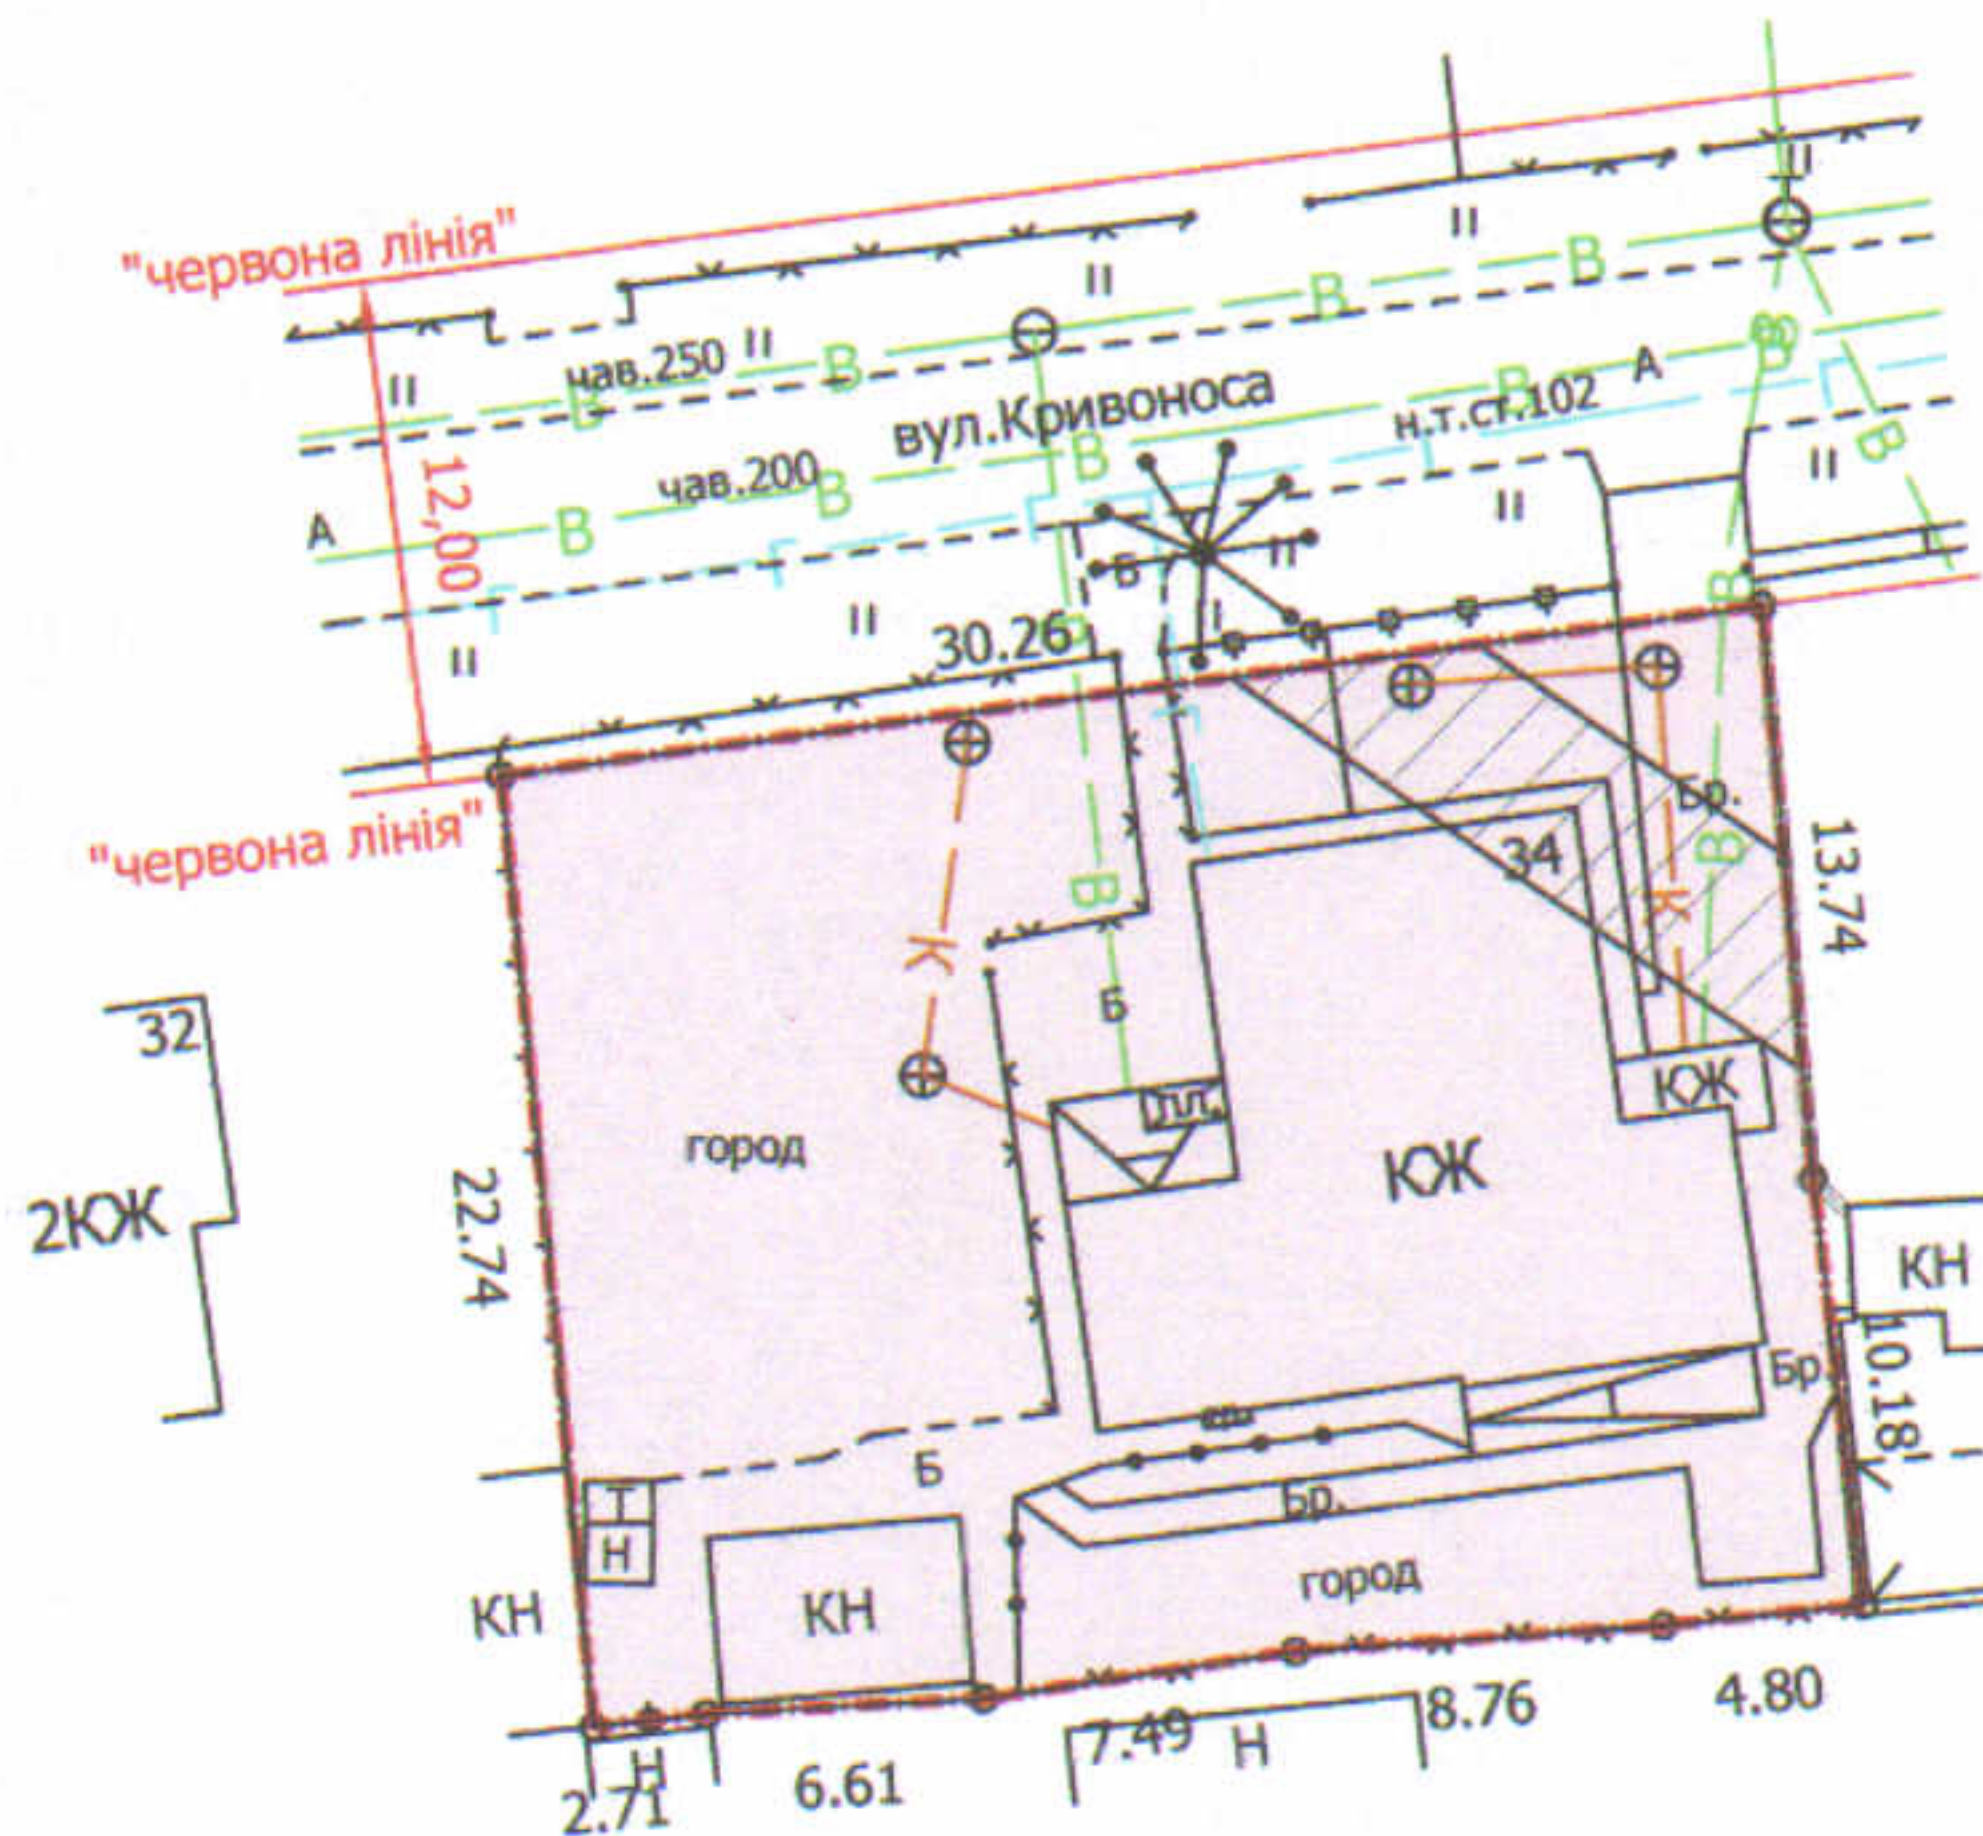

УМОВНІ ПОЗНАЧЕННЯ

**0,0705 га** — земельна ділянка, що передається у спільну сумісну власність для будівництва та обслуговування жилого будинку, господарських будівель і споруд

**0,0051 га** — обмеження, встановлені щодо використання земельної ділянки (охоронні зони навколо інженерних комунікацій (01.08) - повітряна лінія електрозв'язку)

СЕКРЕТАР МІСЬКОЇ РАДИ

Юрій БЕЗПЯТКО

Директор	Завадський В.М.	Масштаб 1: 500		
Перевірів	Завадський В.М.			
Виконав	Сілюк О.П.	Площа ділянки (га)	3 них	
ГП "Луцькземресурс"			у власність	в оренду
		0,0705	0,0705	-