


ПЛАН
земельної ділянки

Додаток до рішення міської ради
№ _____ від "___" _____ 20__ р.

Ситуаційна схема

Кадастровий номер: 0710100000:31:176:0020
Адреса: м. Луцьк, пров. 5-й Малоомелянівський, 10
Землекористувач:
громадянин Романюк Анатолій Романович

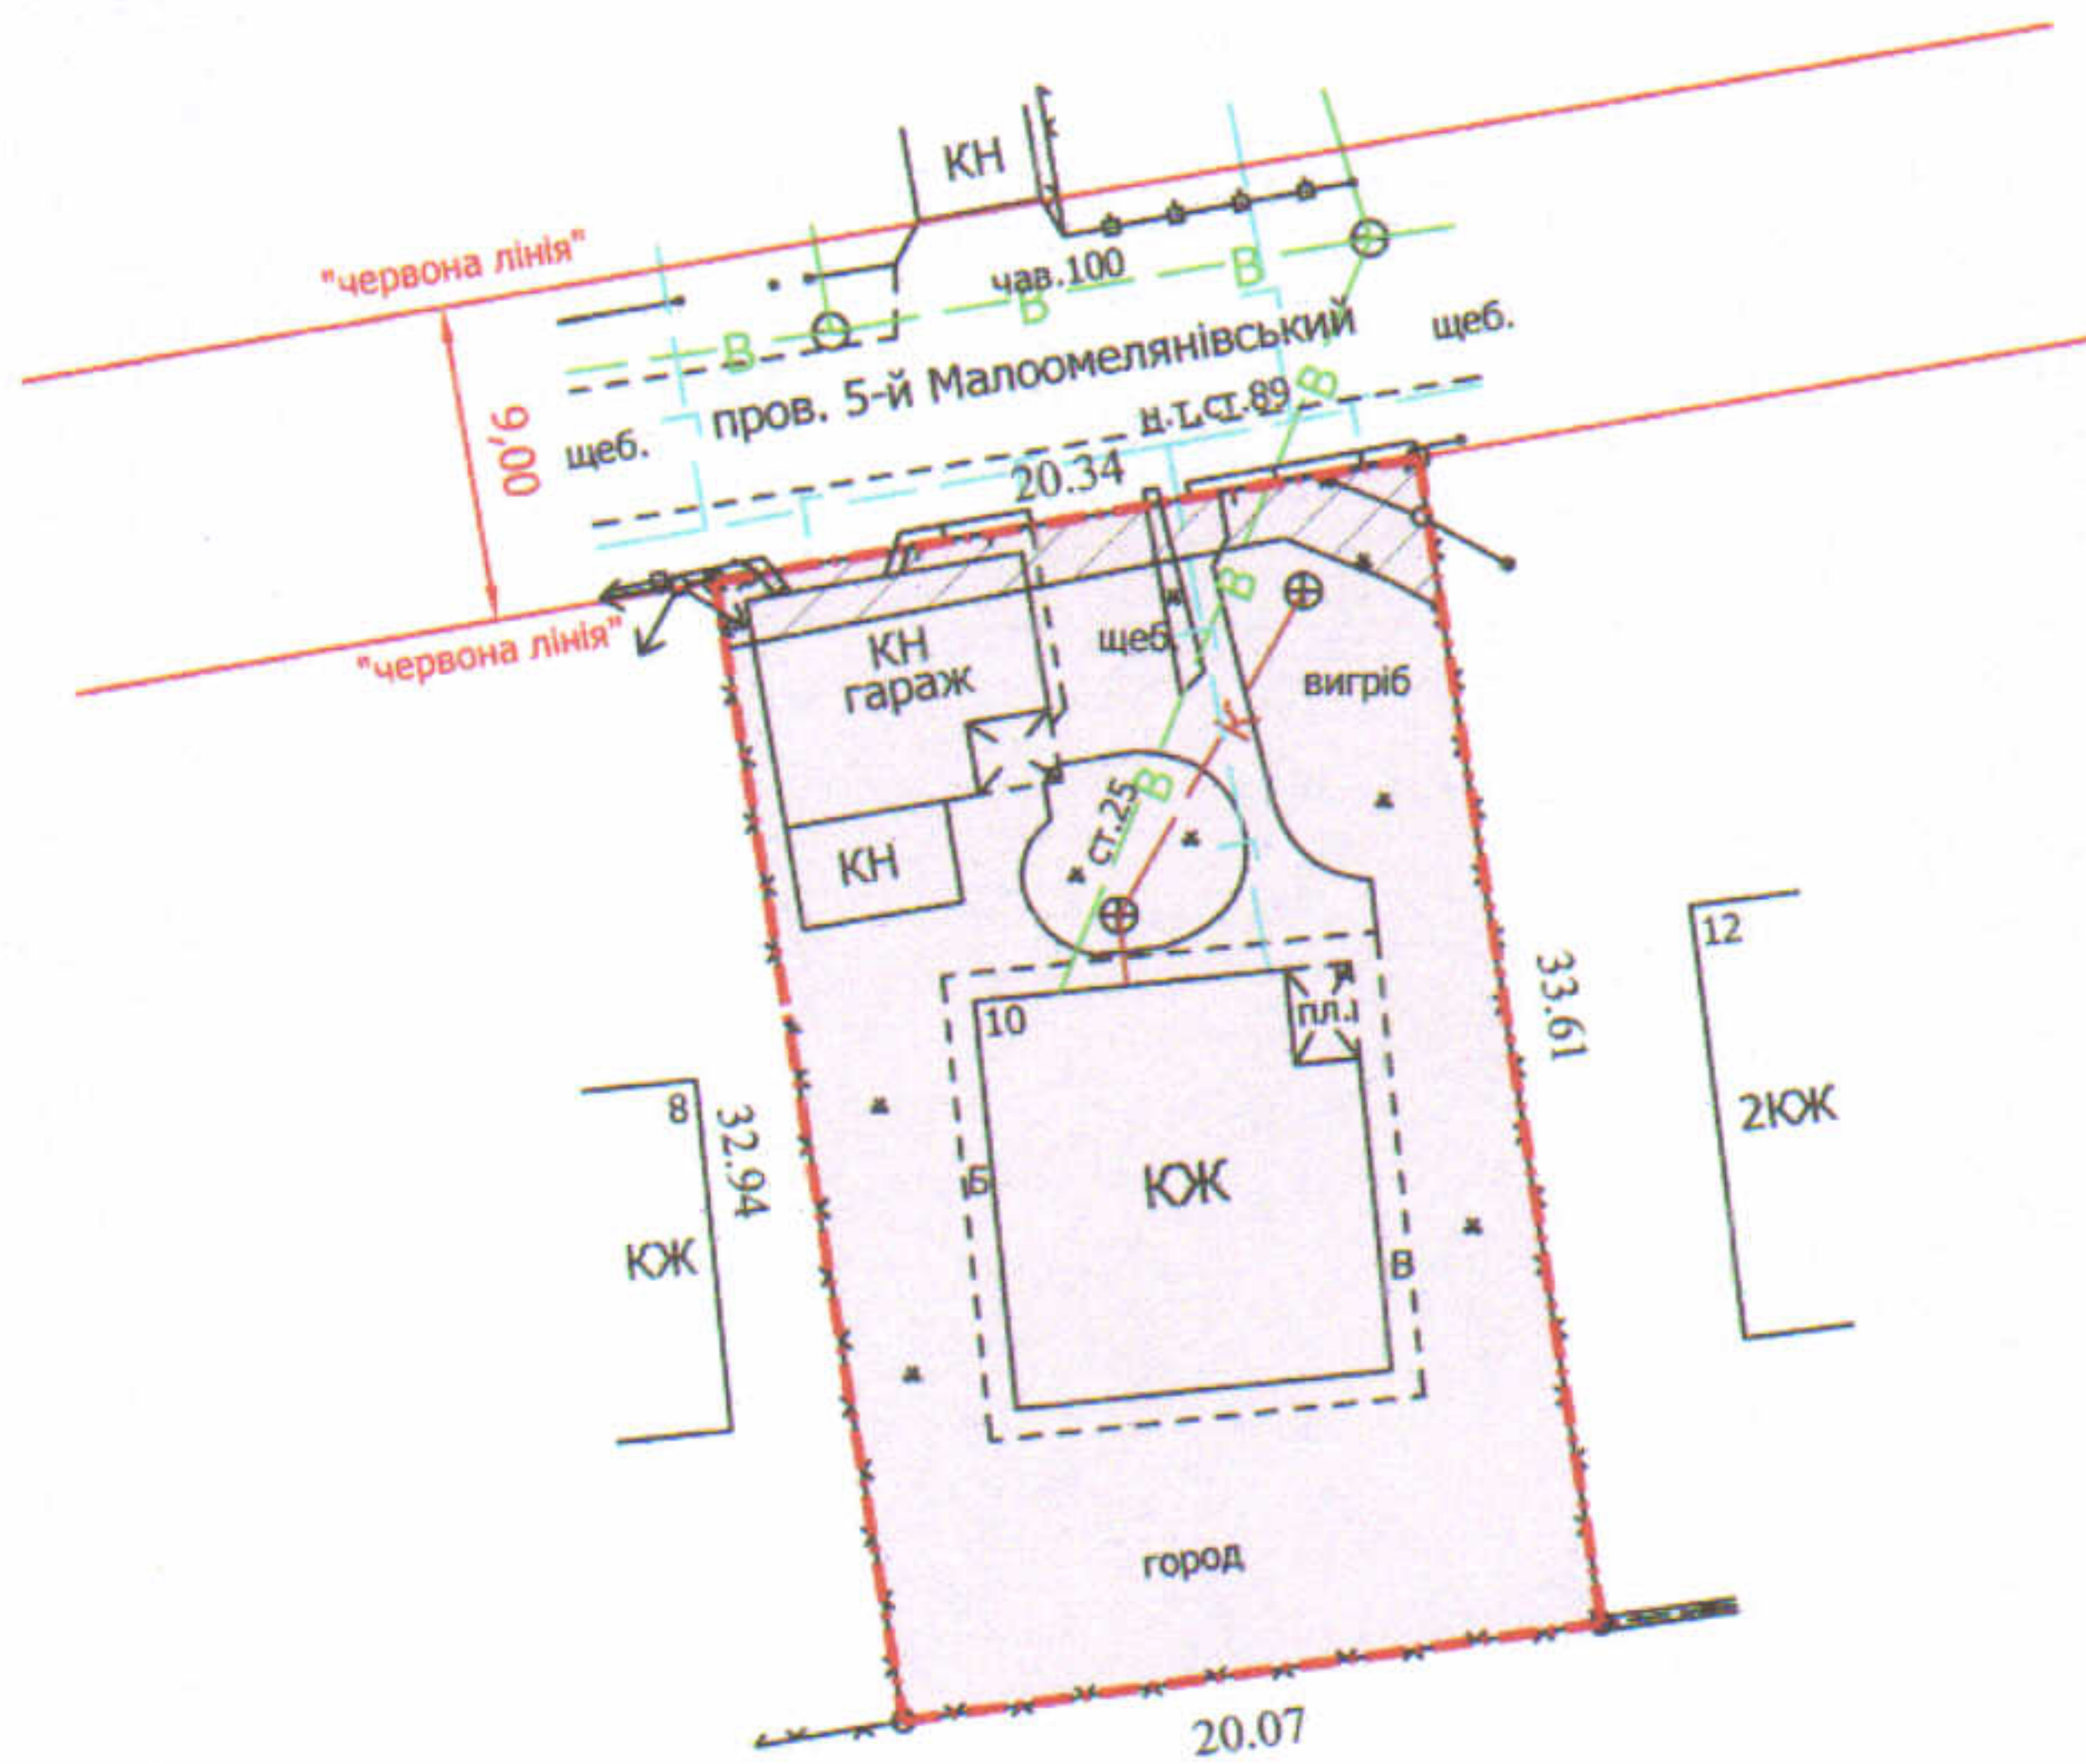

УМОВНІ ПОЗНАЧЕННЯ

0,0672 га — земельна ділянка, що передається у власність для будівництва та обслуговування жилого будинку, господарських будівель і споруд

0,0040 га — обмеження, встановлені щодо використання земельної ділянки (охоронні зони навколо інженерних комунікацій (01.08) - газопровід, повітряна лінія електропередачі, повітряна лінія електрозв'язку)

СЕКРЕТАР МІСЬКОЇ РАДИ

Юрій БЕЗПЯТКО

Директор Перевірив Виконав ПП "Луцькземресурс"	Завадський В.М. Завадський В.М. Кунц О.Ю. БАСИЛЬ МИХАЙЛОВИЧ № 002245	Масштаб 1: 500	
		Площа ділянки (га)	3 них
		у власність	в оренду
		0,0672	0,0672 -