
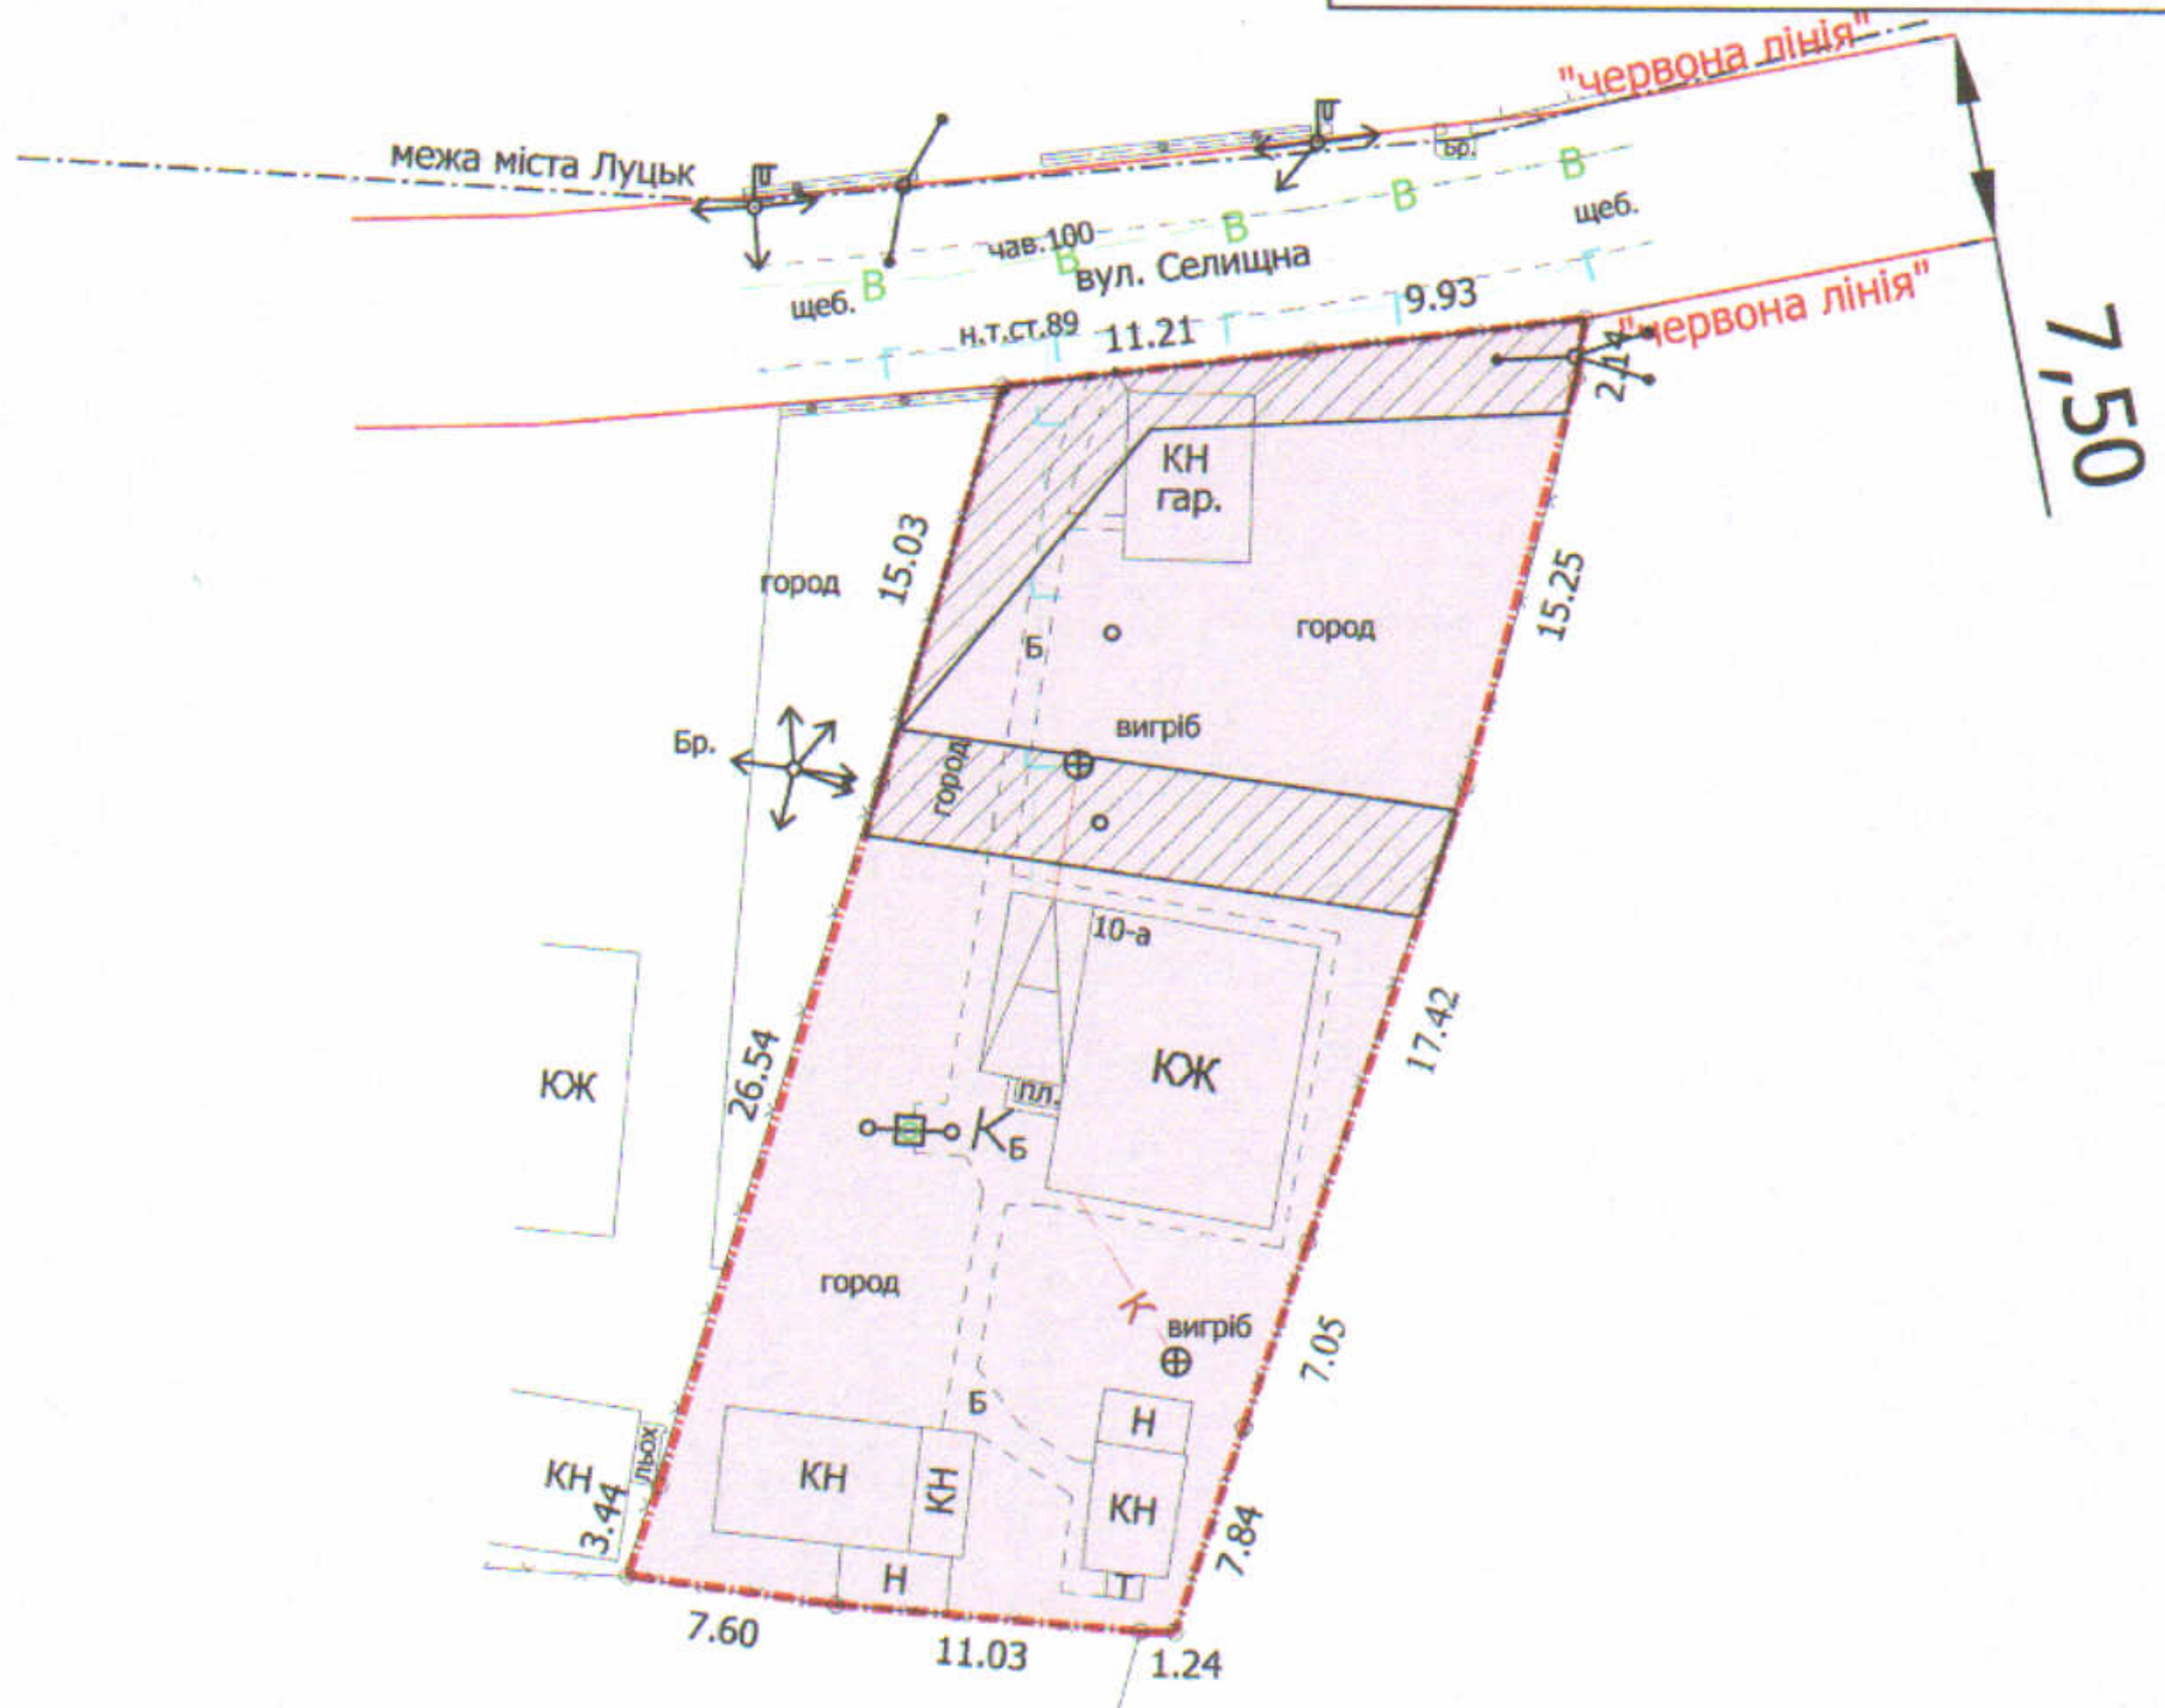


ПЛАН
земельної ділянки

Додаток до рішення міської ради
№ _____ від "___" _____ 20__ р.

Кадастровий номер: 0710100000:35:013:0026
Адреса: м. Луцьк, вул. Селищна, 10-а
Землекористувач:
громадянин Смідюк Олексій Олексійович

Ситуаційна схема

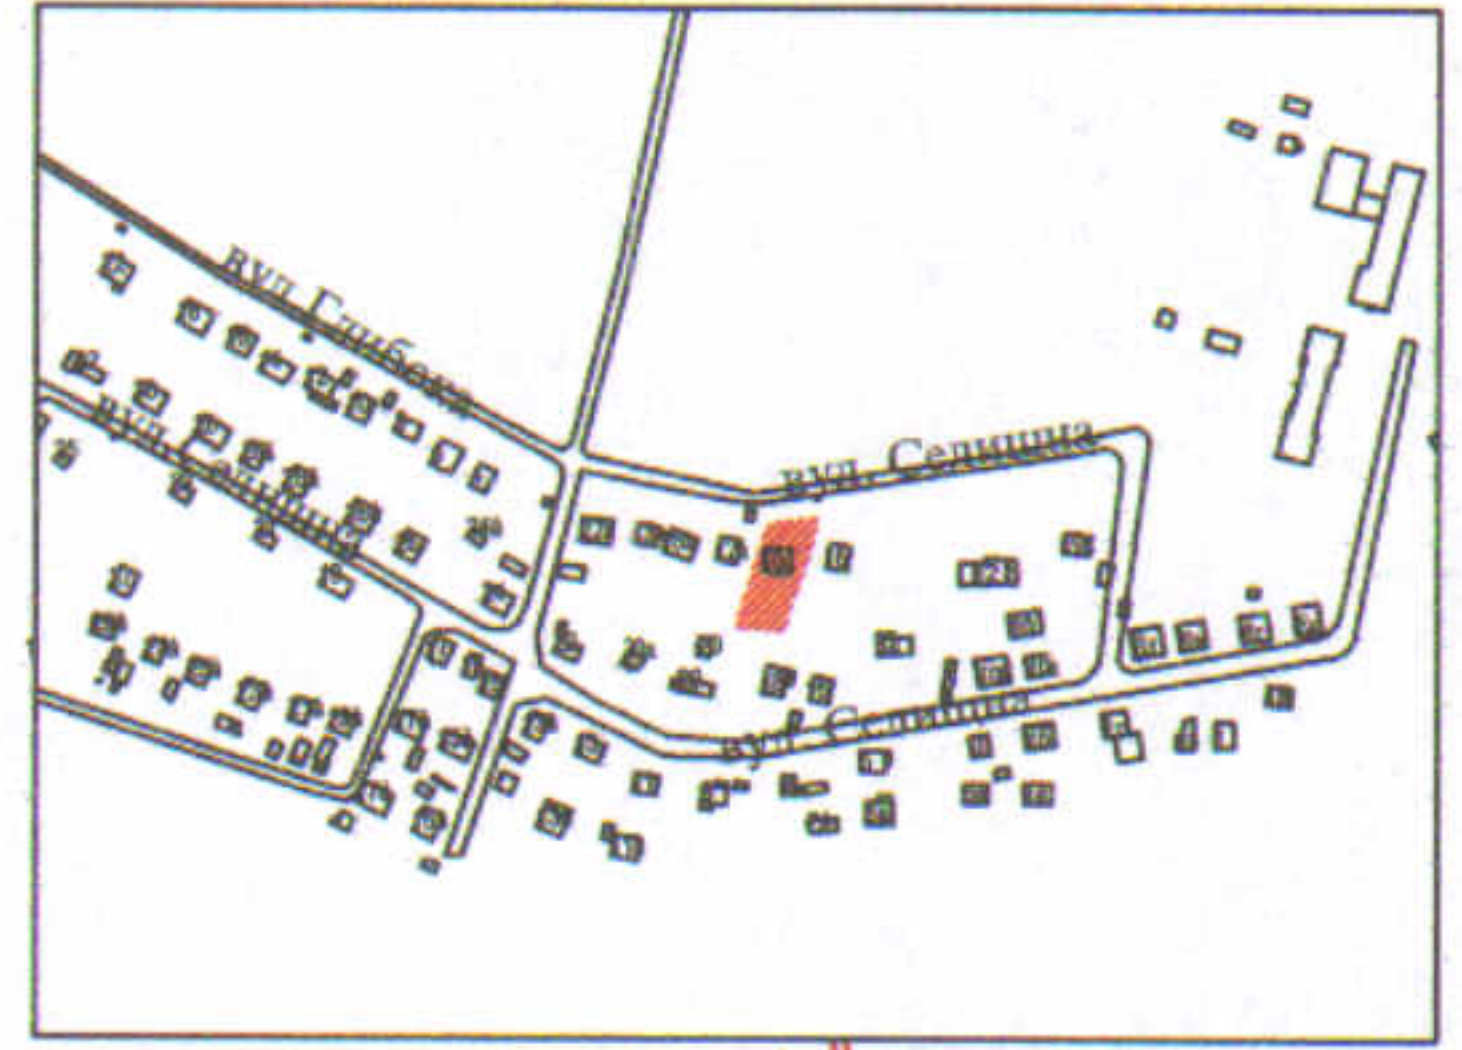

УМОВНІ ПОЗНАЧЕННЯ

- 0,0940 га** — земельна ділянка, що передається у власність для будівництва та обслуговування жилого будинку, господарських будівель і споруд
- 0,0165 га** — обмеження, встановлені щодо використання земельної ділянки (охоронні зони навколо інженерних комунікацій (01.08) - водопровід, газопровід, повітряна лінія електропередачі, повітряна лінія електрозв'язку)

СЕКРЕТАР МІСЬКОЇ РАДИ

Юрій БЕЗПЯТКО

	Директор	Завадський В.М.	Масштаб 1: 500		
	Перевіряв	Завадський В.М.			
	Виконав	Сілюк О.П.	Площа ділянки (га)	З них	
				у власність	в оренду
			0,0940	0,0940	-