

ПЛАН
земельної ділянки

Додаток до рішення міської ради
№ _____ від "___" _____ 20__ р.


Кадастровий номер: 0710100000:31:164:0053

Адреса: м. Луцьк, вул. Путінцева, 45

Землекористувач:

громадянка Мушинська Тамара Михайлівна

Ситуаційна схема

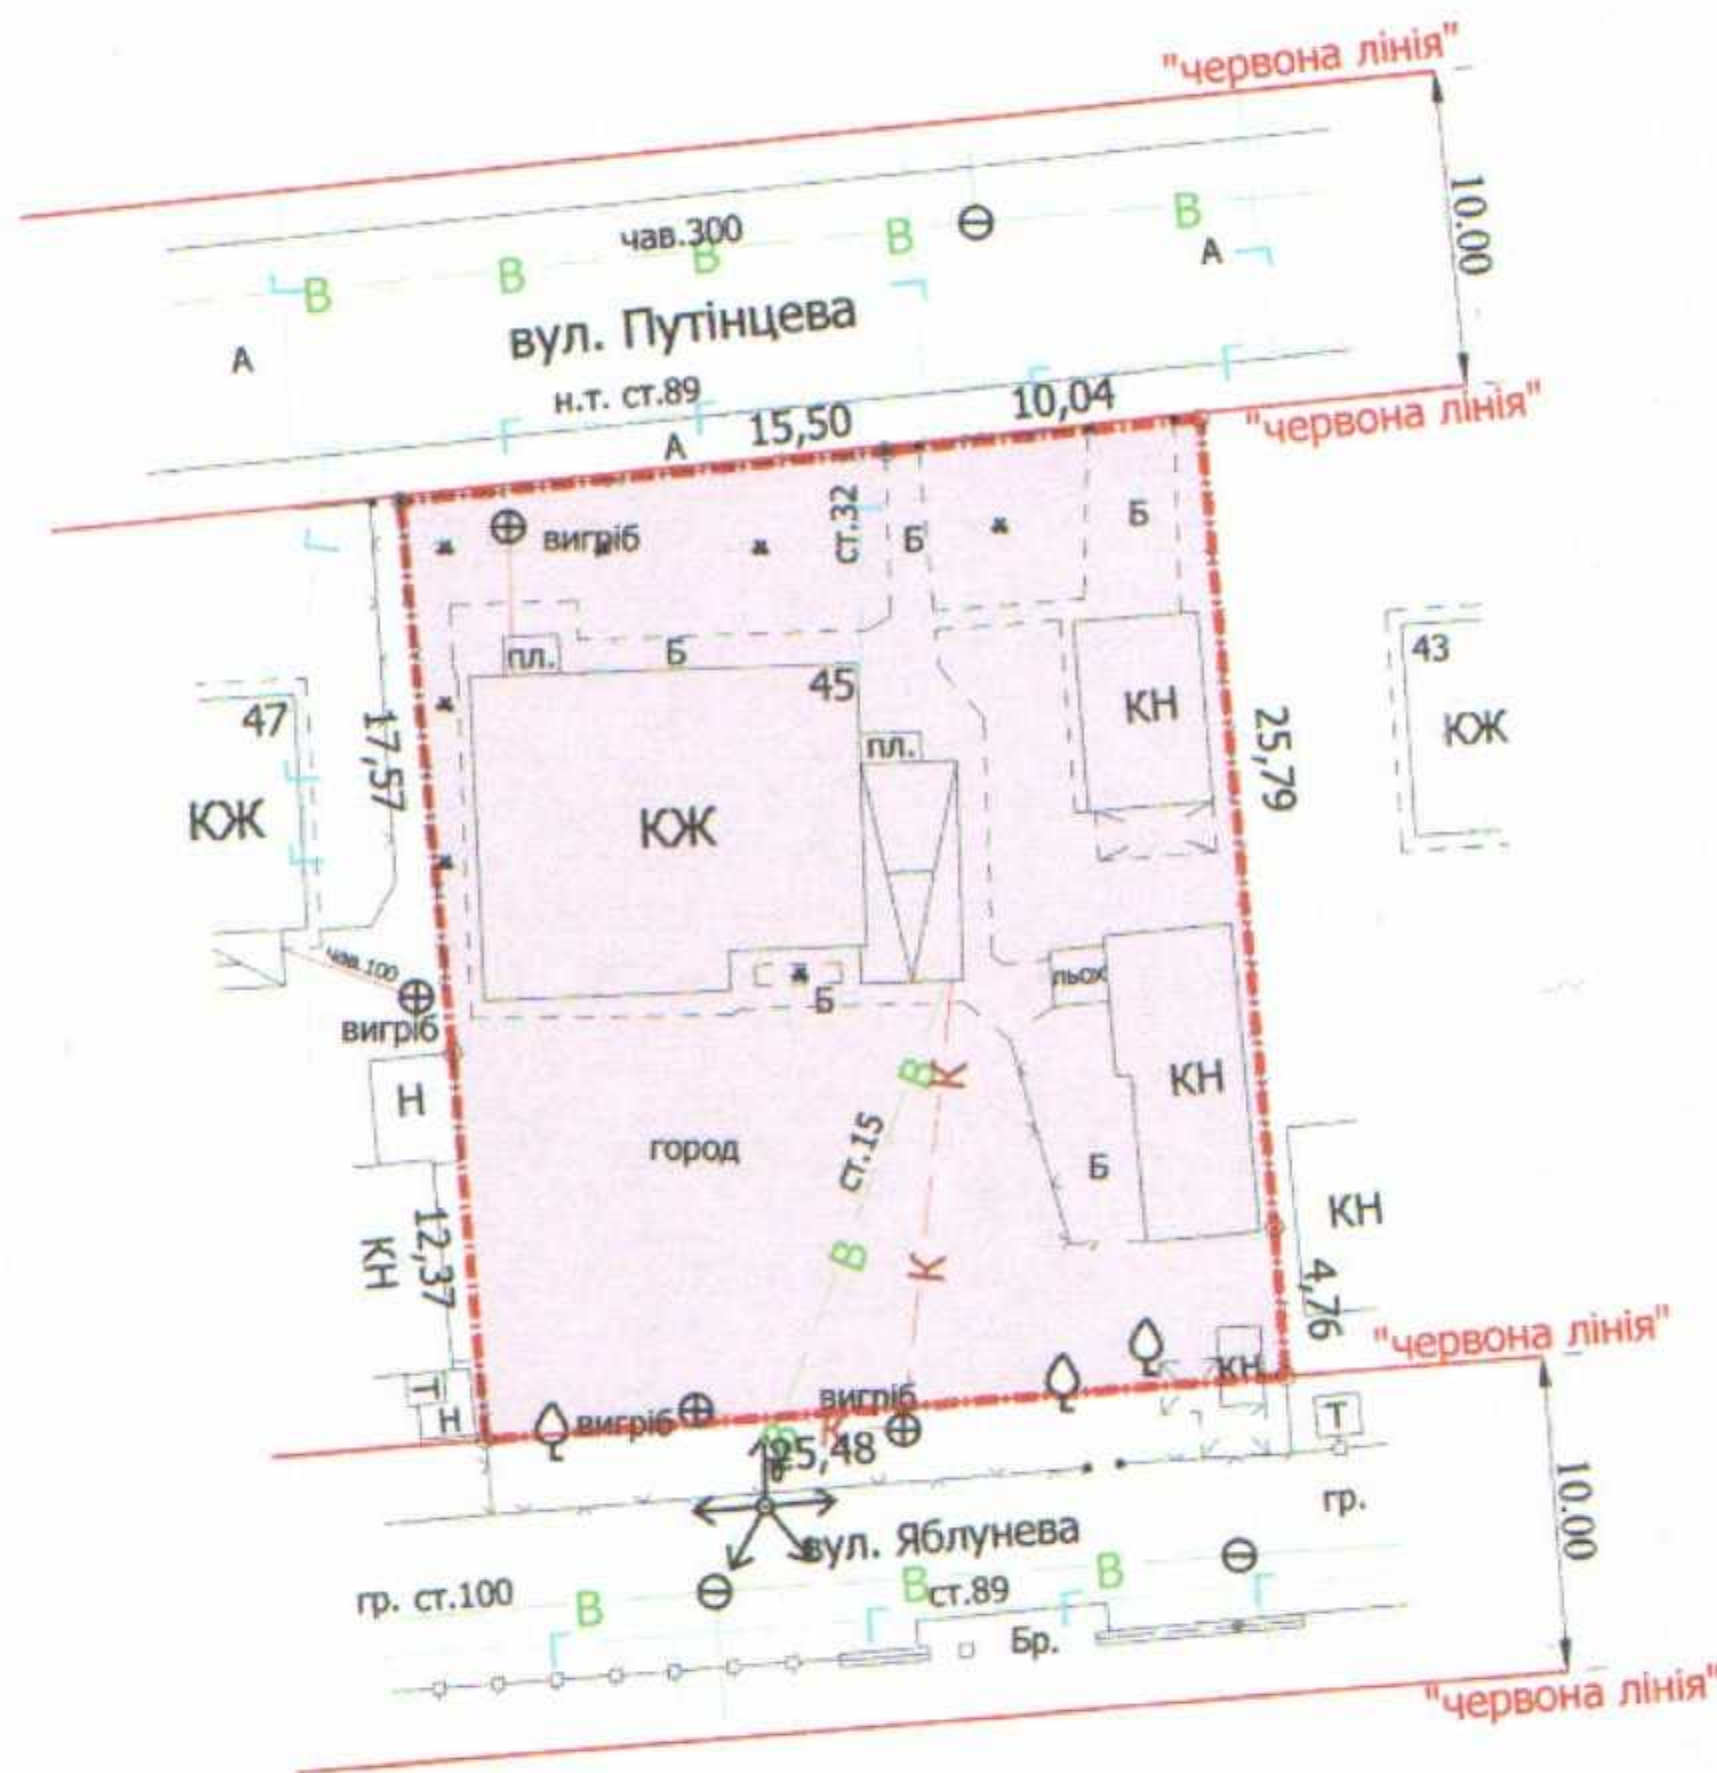

УМОВНІ ПОЗНАЧЕННЯ

0,0772 га — земельна ділянка, що передається у власність для будівництва та обслуговування жилого будинку, господарських будівель і споруд

СЕКРЕТАР МІСЬКОЇ РАДИ

Юрій БЕЗПЯТКО

Директор: Завальський В.М.
Перевірив: Завальський В.М.
Виконав: Сілюк О.П.
ІПШ "Луцькземресурс"

Масштаб 1: 500

Площа ділянки (га)	З них	
	у власність	в оренду
0,0772	0,0772	-