


ПЛАН
земельної ділянки

Додаток до рішення міської ради
№ _____ від "___" _____ 20__ р.

Кадастровий номер: 0710100000:22:033:0038
Адреса: м. Луцьк, вул. Ціолковського, 30
Землекористувач:
громадянин Гордійчук Олег Олексійович

Ситуаційна схема

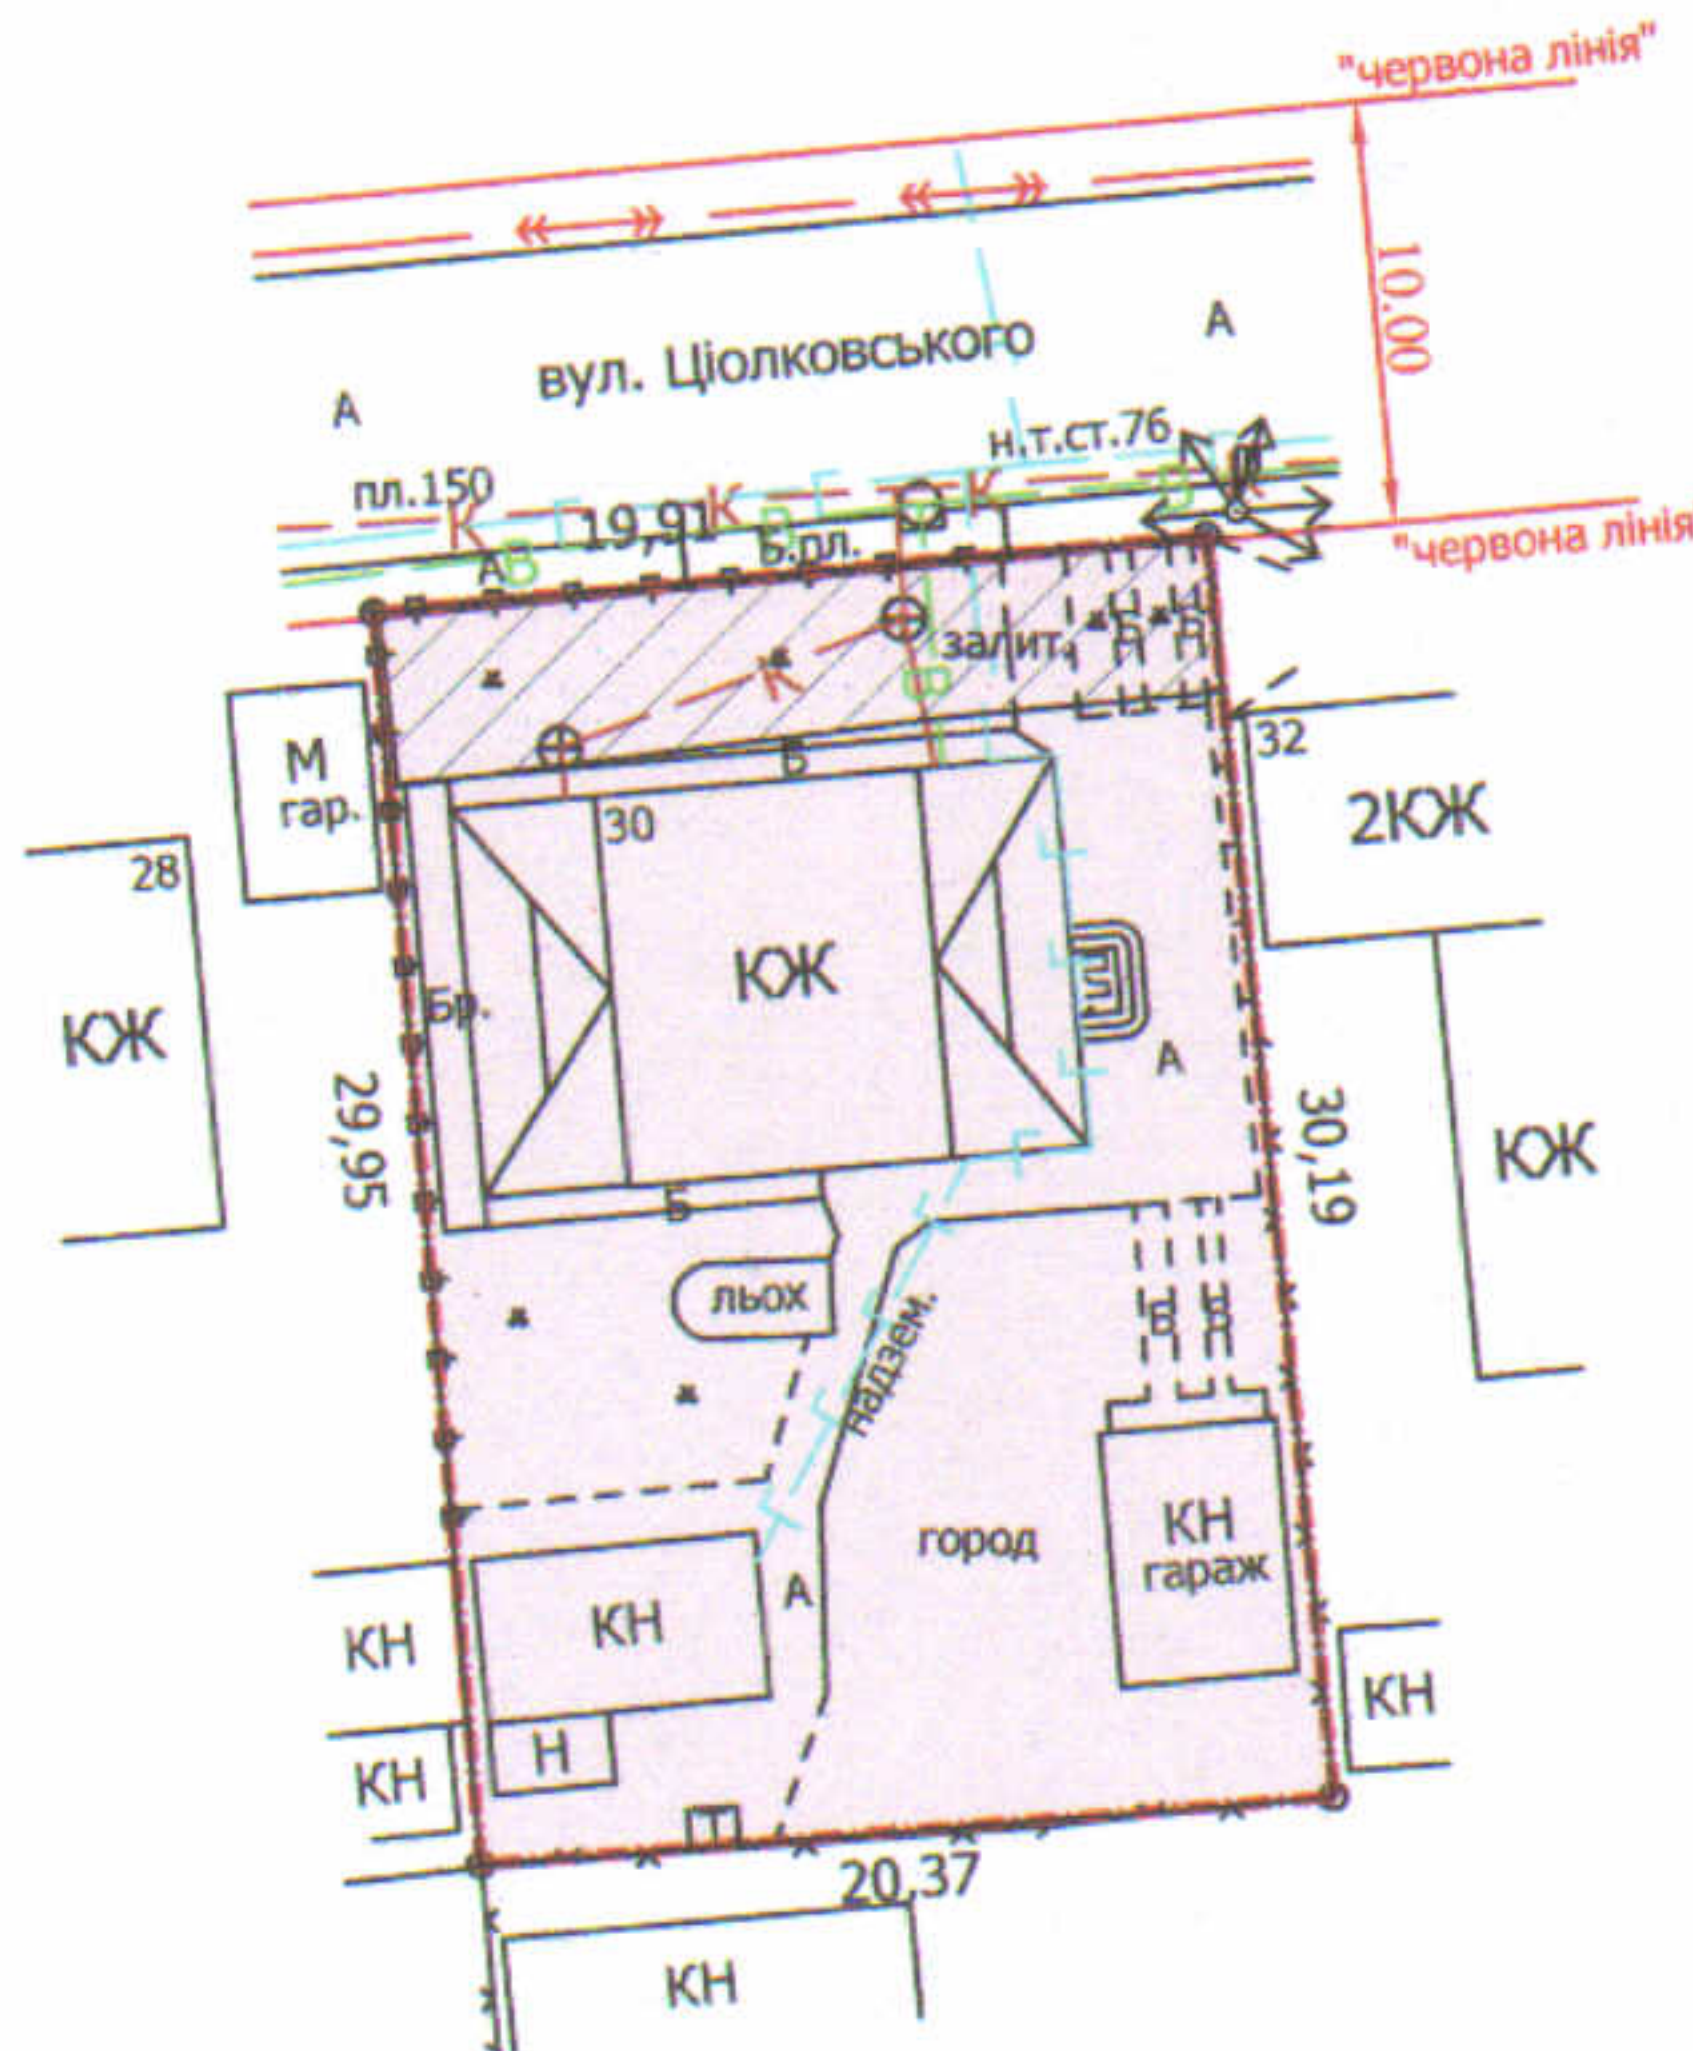

УМОВНІ ПОЗНАЧЕННЯ

- 0,0605 га** — земельна ділянка, що передається у власність для будівництва та обслуговування жилого будинку, господарських будівель і споруд
- 0,0075 га** — обмеження, встановлені щодо використання земельної ділянки (охоронні зони навколо інженерних комунікацій (01.08) - водопровід, каналізація, повітряна лінія електропередачі)

СЕКРЕТАР МІСЬКОЇ РАДИ

Юрій БЕЗПЯТКО

Директор	Завальський В.М.	Масштаб 1: 500			
Перевірив	Завальський В.М.				
Виконав	Сілюк О.П.	Площа ділянки (га)	З них		
ГП "Луцькземресурс"			у власність	в оренду	
		0,0605	0,0605	-	