
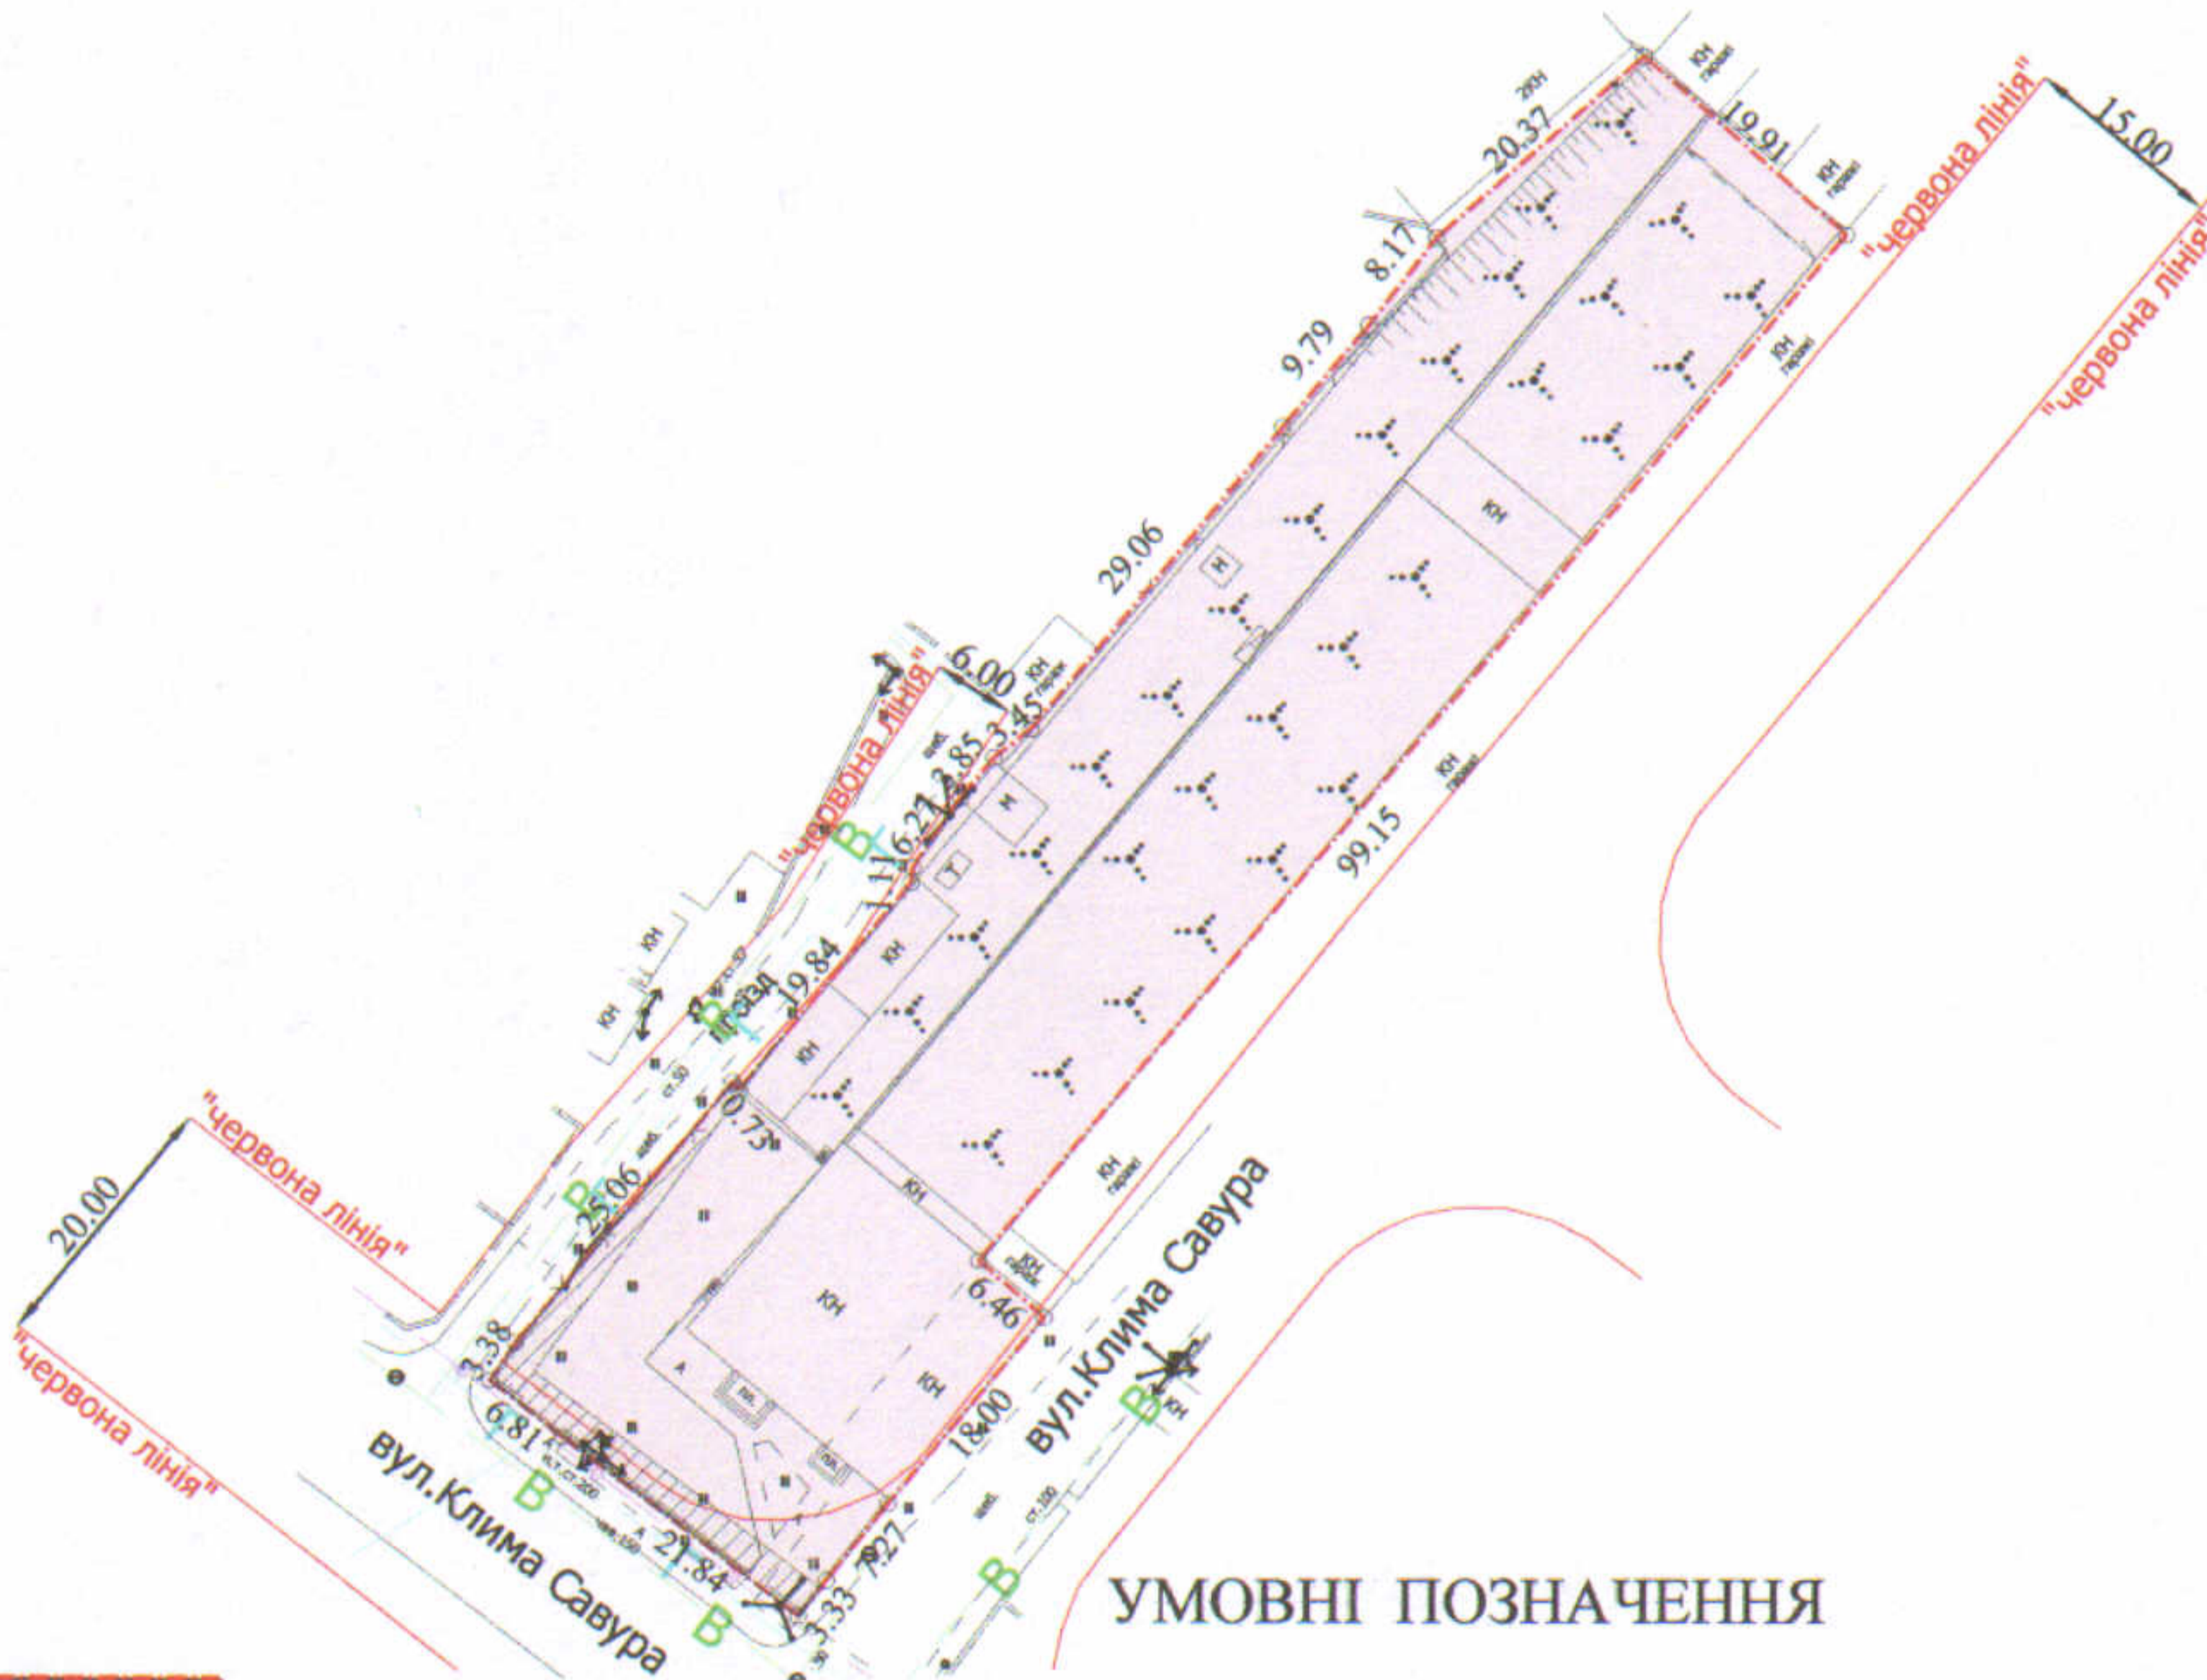


ПЛАН  
земельної ділянки

Додаток до рішення міської ради  
№ \_\_\_\_\_ від "\_\_\_" \_\_\_\_\_ 20\_\_ р.

Кадастровий №: 0710100000:11:058:0203  
Адреса: м. Луцьк, вул. Кліма Савура, 41  
Землекористувач:  
ВОЛИНСЬКА ОБЛАСНА ОРГАНІЗАЦІЯ  
ТОВАРИСТВА СПРІЯННЯ ОБОРОНІ УКРАЇНИ

Ситуаційний план

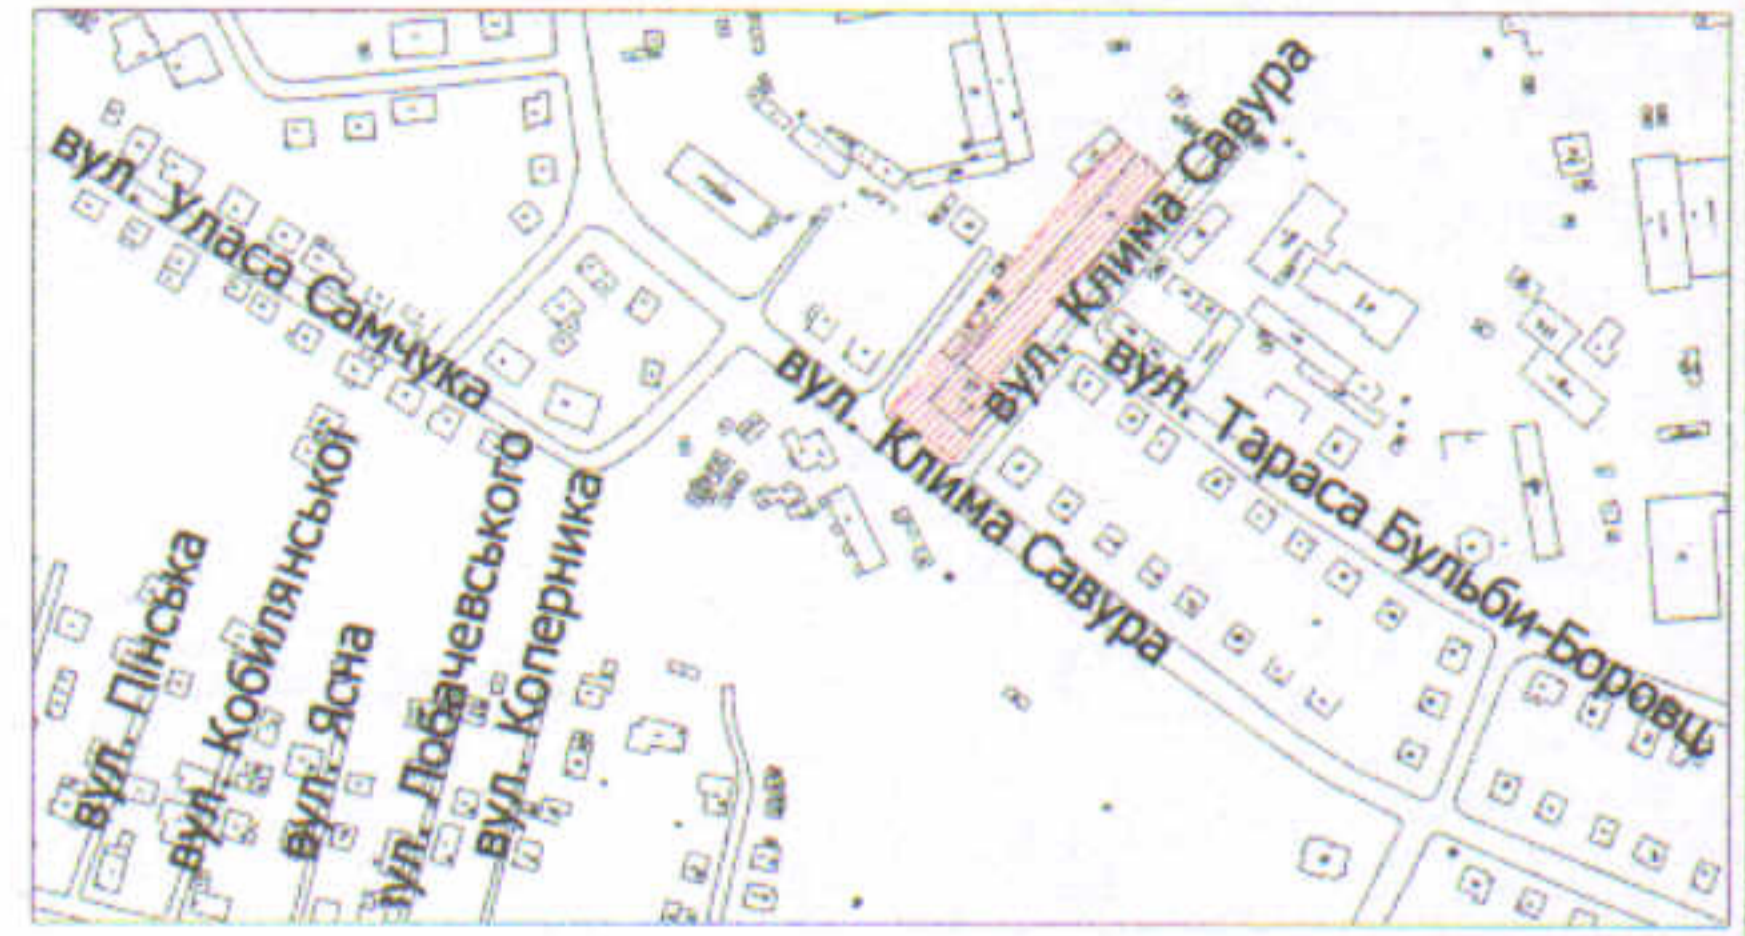

УМОВНІ ПОЗНАЧЕННЯ

**0,3056 га**

— земельна ділянка ВОЛИНСЬКОЇ ОБЛАСНОЇ ОРГАНІЗАЦІЇ ТОВАРИСТВА СПРІЯННЯ ОБОРОНІ УКРАЇНИ, право постійного користування на яку зареєстроване в Державному реєстрі речових прав на нерухоме майно 20.07.2020, номер запису про інше речове право: 37441429, для обслуговування стрілково-спортивного клубу

**0,0119 га**

— обмеження, встановлені щодо використання земельної ділянки (охоронні зони навколо інженерних комунікацій (01.08) - газопровід, водопровід, повітряна лінія електропередачі, повітряна лінія електрозв'язку, підземна кабельна лінія електрозв'язку)

СЕКРЕТАР МІСЬКОЇ РАДИ

Юрій БЕЗПЯТКО



Директор	<i>[підпис]</i>	Завадський В.М.
Перевірив	<i>[підпис]</i>	Завадський В.М.
Виконав	<i>[підпис]</i>	Сілюк О.П.

Підприємство: ПП "Луцькземресурс"  
Інженер: ВАСИЛЬ МИХАЙЛОВИЧ

Масштаб 1: 1000		
Площа ділянки (га)	З них	
	у власність	в постійному користуванні
0,3056	-	0,3056