

ПЛАН
земельної ділянки

Додаток до рішення міської ради
№ _____ від " ____ " _____ 202_ р.



Ситуаційна схема

Кадастровий № : 0710100000:11:099:0009

Адреса: м. Луцьк, вул. Караймська, 3

Землекористувач:

громадянка Кривицька Людмила Іванівна

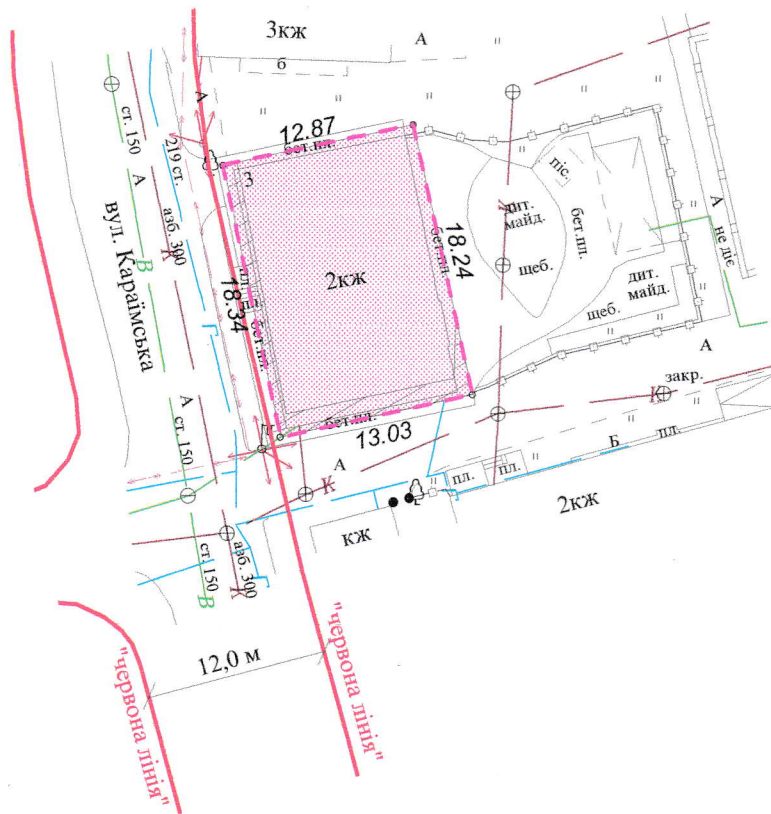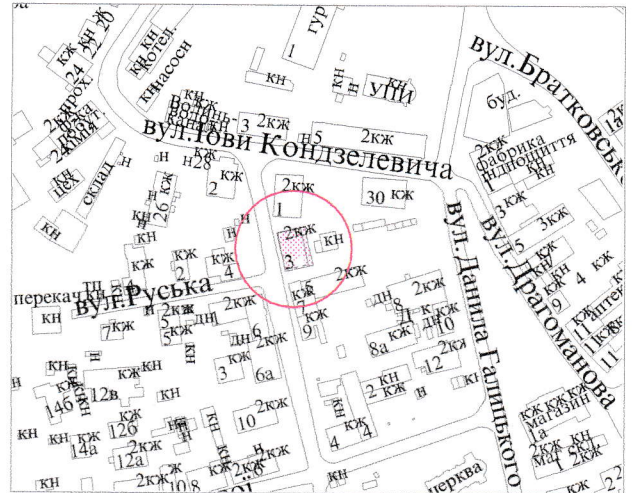

УМОВНІ ПОЗНАЧЕННЯ

- 0,0237 га - земельна ділянка, що надається в оренду для обслуговування будинку побуту
- 0,0237 га - земельна ділянка, що була надана в оренду ФОП Семенюку В.Ф. згідно з договором оренди землі від 12.12.2006 за № 040607700384
- 0,0033 га - обмеження, встановлені щодо використання земельної ділянки (охоронна зона навколо інженерних комунікацій (01.08) - повітряні лінії електропередачі, каналізація)

СЕКРЕТАР МІСЬКОЇ РАДИ

Юрій БЕЗПЯТКО

		Масштаб 1 : 500	
Підприсемерь	О.В.Холодков	Площа ділянки (га)	3 них
	ФІЗИЧНА ОСОБА-ПІДПРИСЕМЕЦЬ ХОЛОДКОВ ОЛЕКСАНДР ВОЛОДИМИРОВИЧ	0,0237	у власність в оренду - 0,0237

