

ПЛАН  
земельної ділянки

Додаток до рішення міської ради  
№ \_\_\_\_\_ від " \_\_\_\_ " \_\_\_\_\_ 20\_\_ р.

Кадастровий №: 0710100000:11:094:0029



Адреса: м. Луцьк, вул. Богдана Хмельницького, 12

Землекористувач:

ТОВАРИСТВО З ОБМЕЖЕНОЮ

ВІДПОВІДАЛЬНІСТЮ "ТЕЛІОС КАПІТАЛ"

Ситуаційний план

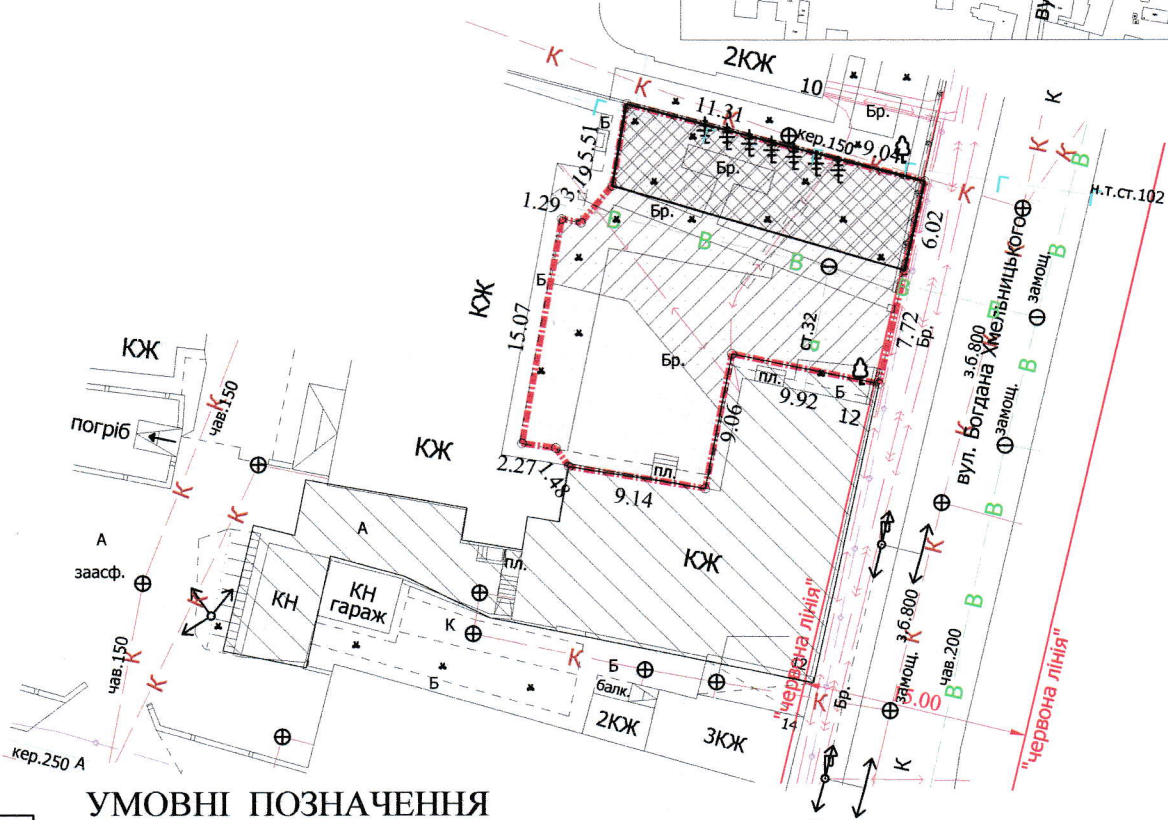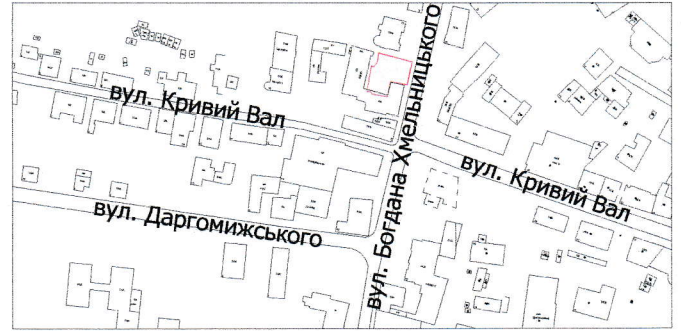

**0,0420га**

УМОВНІ ПОЗНАЧЕННЯ  
— земельна ділянка, що надається в оренду для обслуговування офісного приміщення

**0,0420 га**

— земельна ділянка, що була надана в оренду ТЗОВ "Волиньфарм" (право власності Луцької міської територіальної громади в особі Луцької міської ради зареєстроване в Державному реєстрі речових прав на нерухоме майно 25.06.2020, номер запису про право власності: 37117209) згідно з договором оренди землі від 27.07.2010 № 041007700335

**0,0302 га**

— обмеження, встановлені щодо використання земельної ділянки (охоронні зони навколо інженерних комунікацій (01.08) - водопровід, газопровід, каналізація, підземні кабельні лінії електропередачі, підземна кабельна лінія електрозв'язку)

**0,0116 га**

— обмеження, встановлені щодо використання земельної ділянки [право проїзду на транспортному засобі по наявному шляху(07.02)]

**0,0429 га**

— землекористування ТЗОВ "ТЕЛІОС КАПІТАЛ"

СЕКРЕТАР МІСЬКОЇ РАДИ

Юрій БЕЗПЯТКО

|           |                    |                 |
|-----------|--------------------|-----------------|
| Директор  | <i>[Signature]</i> | Завадський В.М. |
| Перевірив | <i>[Signature]</i> | Завадський В.М. |
| Виконав   | <i>[Signature]</i> | Кунці О.Ю.      |

ПІ "Луцькземресурс"

Масштаб 1: 500

| Площа ділянки (га) | З них       |          |
|--------------------|-------------|----------|
|                    | у власність | в оренду |
| 0,0420             | -           | 0,0420   |