

ПЛАН
земельної ділянки

Додаток до рішення міської ради
№ _____ від "___" _____ 20__ р.



Кадастровий №: 0710100000:33:022:0020

Адреса: м. Луцьк, вул. Гущанська, 12-а

Землекористувач:

Об'єднання власників будинку №12А по вулиці Гордіюк "Райдуга" в м. Луцьку

Ситуаційна схема

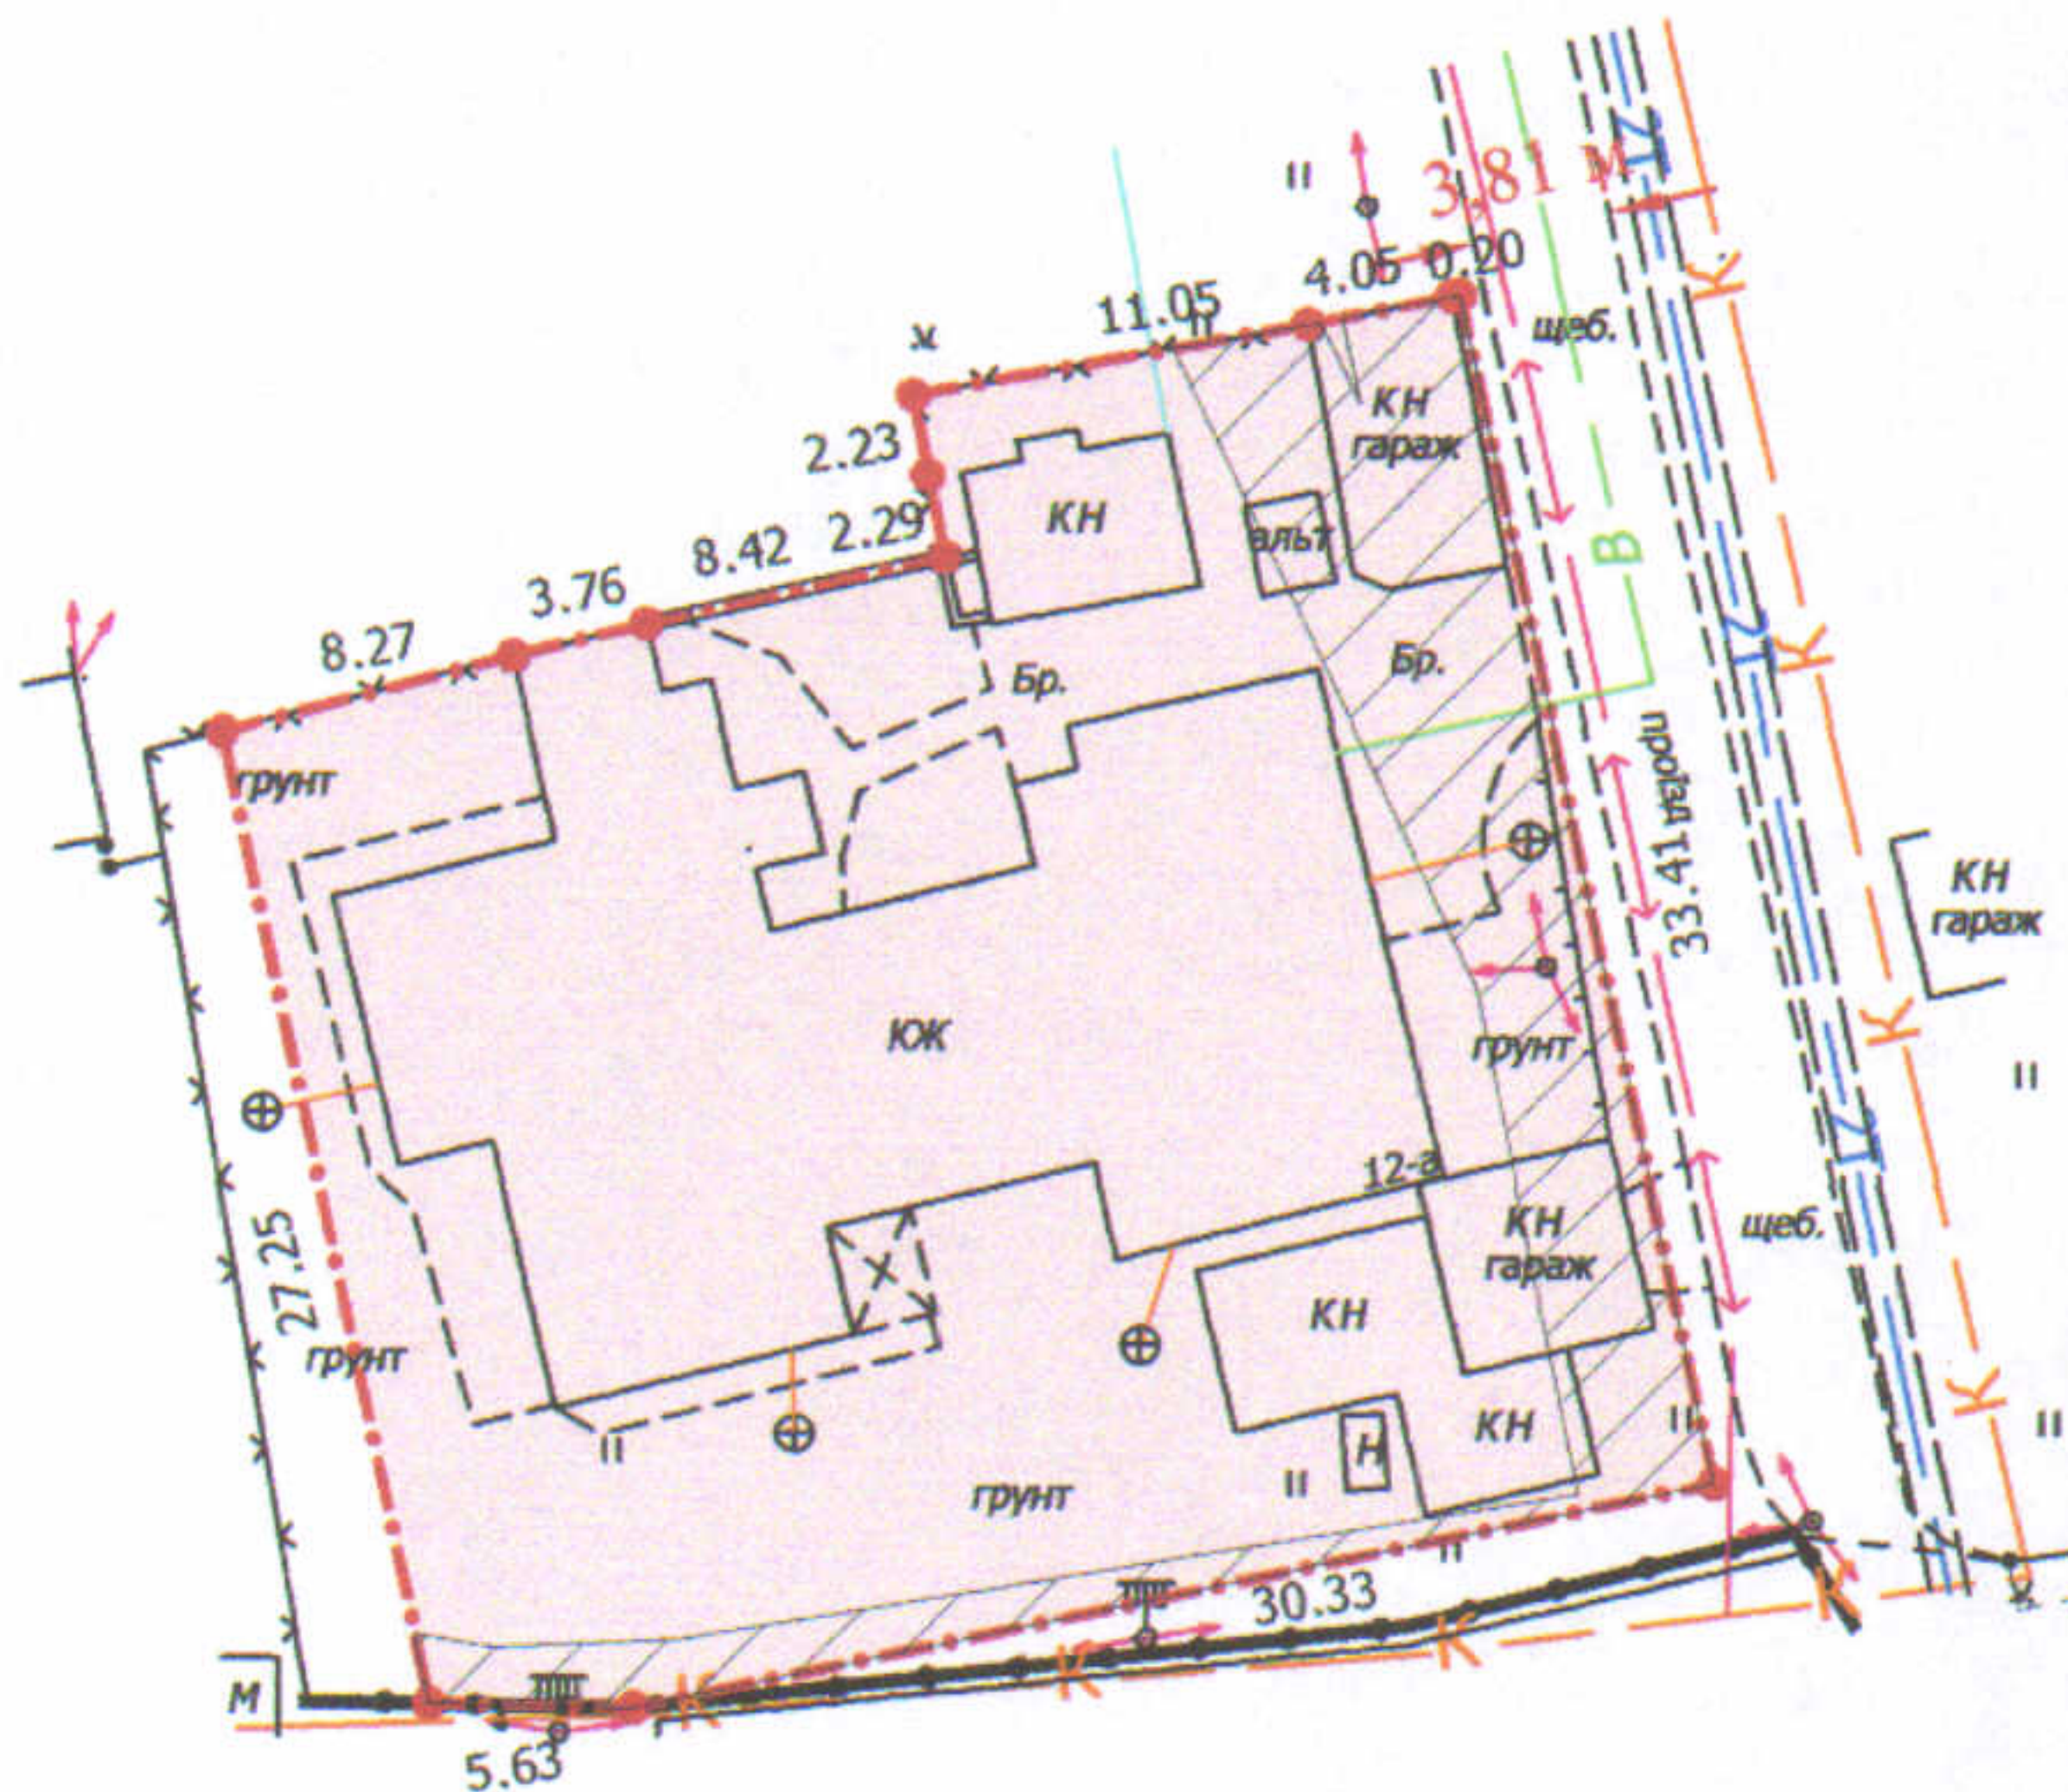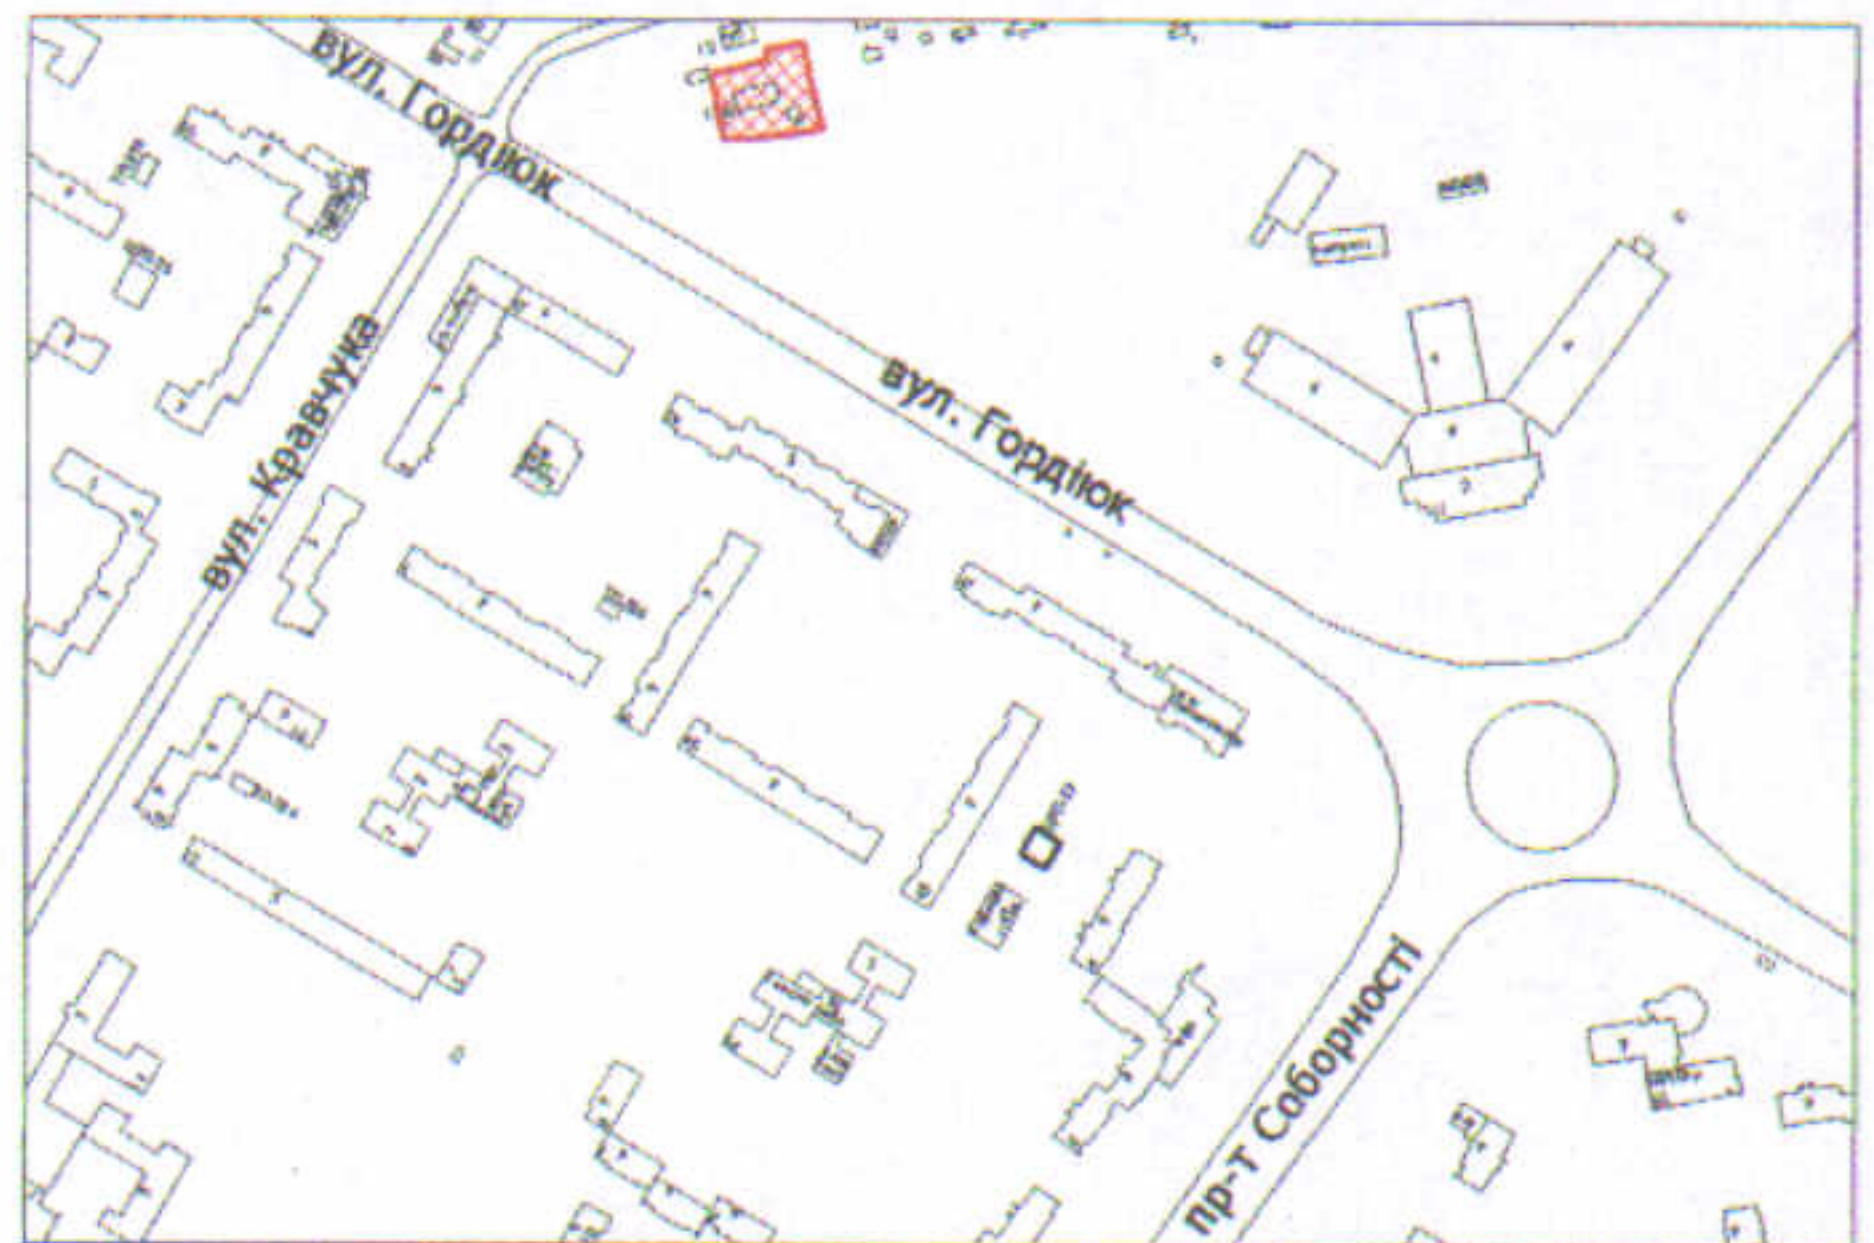

- 0,1104 га** — земельна ділянка, цільове призначення якої змінюється з для будівництва і обслуговування жилого будинку, господарських будівель і споруд (В.02.01) на (В.02.03) для будівництва і обслуговування багатоквартирного житлового будинку
- 0,6199 га** — обмеження, встановлені щодо використання земельної ділянки (охоронні зони навколо інженерних комунікацій (01.08) - повітряна лінія електропередачі, каналізація)

СЕКРЕТАР МІСЬКОЇ РАДИ

Юрій БЕЗПЯТКО

Директор	Крисак А.І.	Масштаб 1: 500			
Відповідальний за якість робіт	Галецький Д.В.				
Виконав	Смець О.А.	Площа ділянки (га)	З них		
ТЗОВ "ГЦНТІ+"			у власність	в оренду	
		0,1104	0,1104	-	