

ПЛАН  
земельної ділянки

Додаток до рішення міської ради  
№ \_\_\_\_\_ від "\_\_\_" \_\_\_\_\_ 202\_\_ р.


Кадастровий номер: 0710100000:22:018:0069

Адреса: м. Луцьк, вул. Безіменна, 27-а

Землекористувач:

громадянин Іванов Олександр Дмитрович

Ситуаційна схема

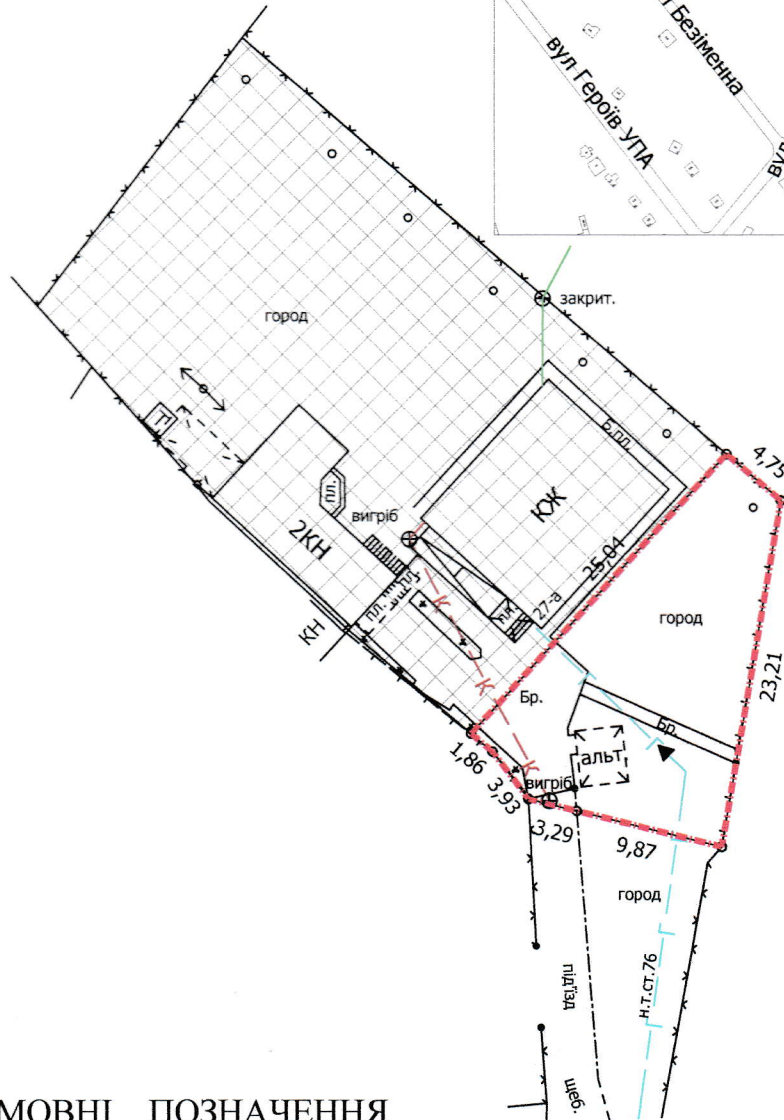

УМОВНІ ПОЗНАЧЕННЯ

- 0,0285 га** — земельна ділянка, що надається в оренду для будівництва та обслуговування жилого будинку, господарських будівель і споруд
- 0,0285 га** — земельна ділянка, що була надана в оренду гр. Іванову О.Д. згідно з договором оренди землі від 29.12.2012 за № 071010004000857
- 0,1000 га** — земельна ділянка у власності гр. Іванова О.Д. згідно з Державним актом на право власності на земельну ділянку від 29.12.2012 за № 071010001002024 (ЯЙ № 704933), для будівництва та обслуговування жилого будинку, господарських будівель і споруд

СЕКРЕТАР МІСЬКОЇ РАДИ

Юрій БЕЗПЯТКО

Директор	<i>[Підпис]</i>	Завадський В.М.
Перевіряв	<i>[Підпис]</i>	Завадський В.М.
Виконав	<i>[Підпис]</i>	Кунц О.Ю.

ІП "Луцькземресурс"

Масштаб 1: 500

Площа ділянки (га)	З них	
	у власність	в оренду
0,0285	-	0,0285