

ПЛАН
земельної ділянки

Додаток до рішення міської ради
№ _____ від "___" _____ 20__ р.

Кадастровий номер: 0710100000:34:117:0020



Адреса: м. Луцьк, вул. Мисливська, 26-б

Землекористувачі:

громадянин Дрокін Віктор Васильович,

громадянин Дрокін Сергій Вікторович

Ситуаційний план

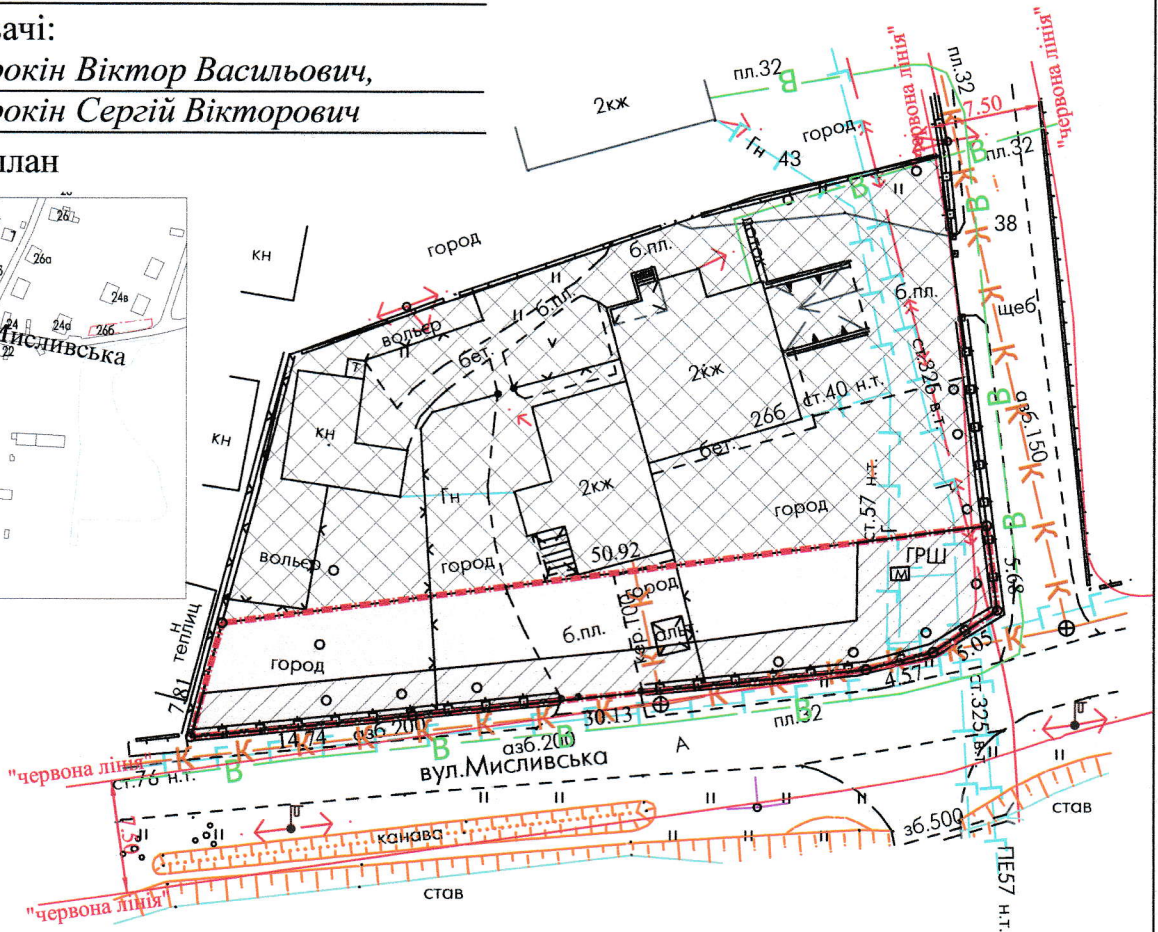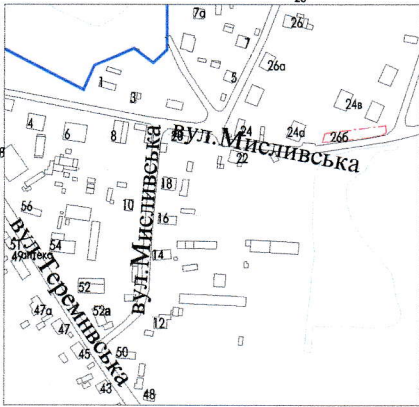

УМОВНІ ПОЗНАЧЕННЯ

- 0,0409 га** — земельна ділянка, що надається в оренду для будівництва та обслуговування жилого будинку, господарських будівель і споруд
- 0,0409 га** — земельна ділянка, що була надана в оренду гр. Дрокіну В.В. (право власності Луцької міської територіальної громади в особі Луцької міської ради зареєстроване в Державному реєстрі речових прав на нерухоме майно 09.11.2020, номер запису: 39150552) згідно з договором оренди землі від 03.08.2008 № 040807700261
- 0,1000 га** — земельна ділянка у власності гр. Дрокіна В.В., гр. Дрокіна С.В. згідно з Державним актом на право власності на земельну ділянку від 03.07.2008 № 010807700651 (ЯД № 306071) та договором дарування від 16.11.2012 № 1488 (державна реєстрація права власності 05.12.2014, номер запису про право власності: 7986368), для будівництва та обслуговування жилого будинку, господарських будівель і споруд
- 0,0196 га** — обмеження, встановлені щодо використання земельної ділянки (охоронні зони навколо інженерних комунікацій (01.08) - водопровід, каналізація, газопровід, підземна кабельна лінія електропередачі)

СЕКРЕТАР МІСЬКОЇ РАДИ

Юрій БЕЗПЯТКО

Директор	Завальський В.М.
Перевірив	Завальський В.М.
Виконав	Кунці О.Ю.

Масштаб 1: 500

Площа ділянки (га)	3 них	
	у власність	в оренду
0,0409	-	0,0409

СП "Луцькземресурс"