

ПЛАН  
земельної ділянки

Додаток до рішення міської ради  
№ \_\_\_\_\_ від "\_\_\_" \_\_\_\_\_ 20\_\_ р.


Кадастровий номер: 0710100000:31:046:0028

Адреса: м. Луцьк, вул. Тополева, 36-а

Землекористувач:

громадянка Кириченко Наталія Володимирівна

Ситуаційна схема

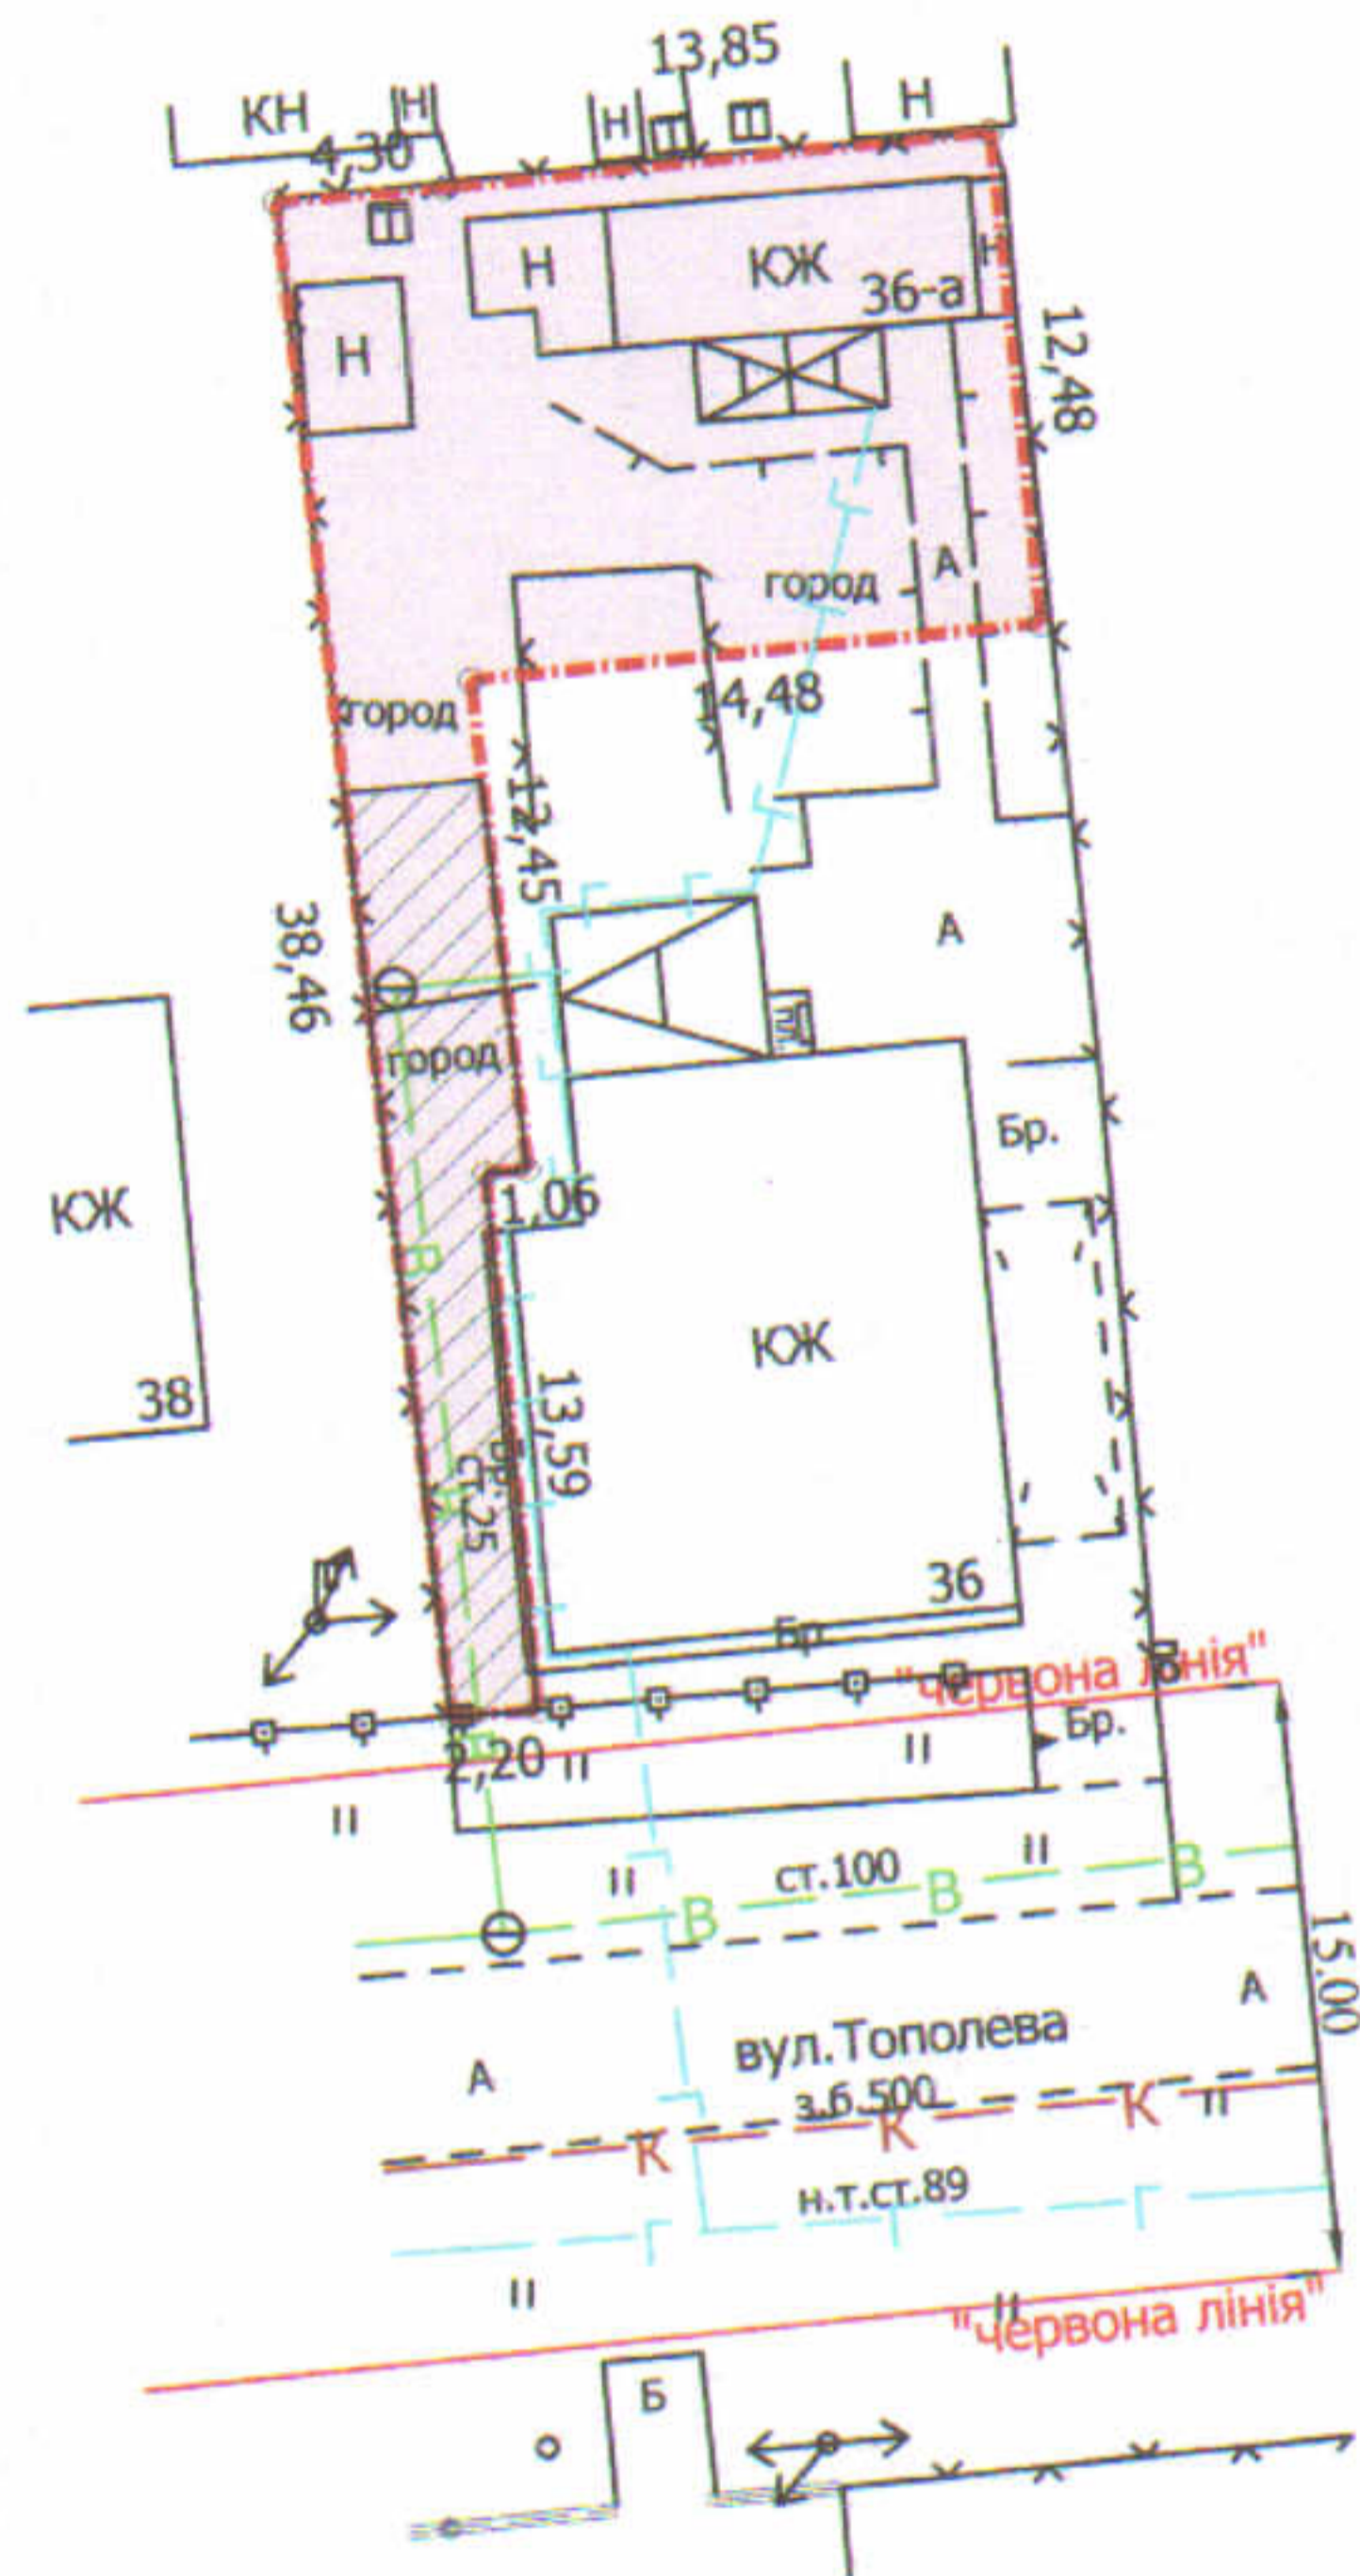

УМОВНІ ПОЗНАЧЕННЯ

**0,0300 га** — земельна ділянка, що передається у власність для будівництва та обслуговування жилого будинку, господарських будівель і споруд

**0,0066 га** — обмеження, встановлені щодо використання земельної ділянки (охоронні зони навколо інженерних комунікацій (01.08) - водопровід, повітряна лінія електропередачі)

СЕКРЕТАР МІСЬКОЇ РАДИ

Юрій БЕЗПЯТКО



Директор  
Перевірів  
Виконав  
Завадський В.М.  
Завадський В.М.  
Слюк О.П.  
ІНЖЕНЕР  
ЗАВАДСЬКИЙ  
ВАСИЛЬ  
МИХАЙЛОВИЧ  
№ 002215

Масштаб 1: 500

Площа ділянки (га)	З них	
	у власність	в оренду
0,0300	0,0300	-

ПП "Луцькземресурс"