

ПЛАН
земельної ділянки

Додаток до рішення міської ради
№ _____ від " ____ " _____ 20__ р.



Ситуаційна схема

Кадастровий номер: 0710100000:22:072:0034

Адреса: м. Луцьк, пр-т Відродження, 39

Землекористувач:

Товариство з обмеженою відповідальністю
"ВАЛЬДЕМАР"

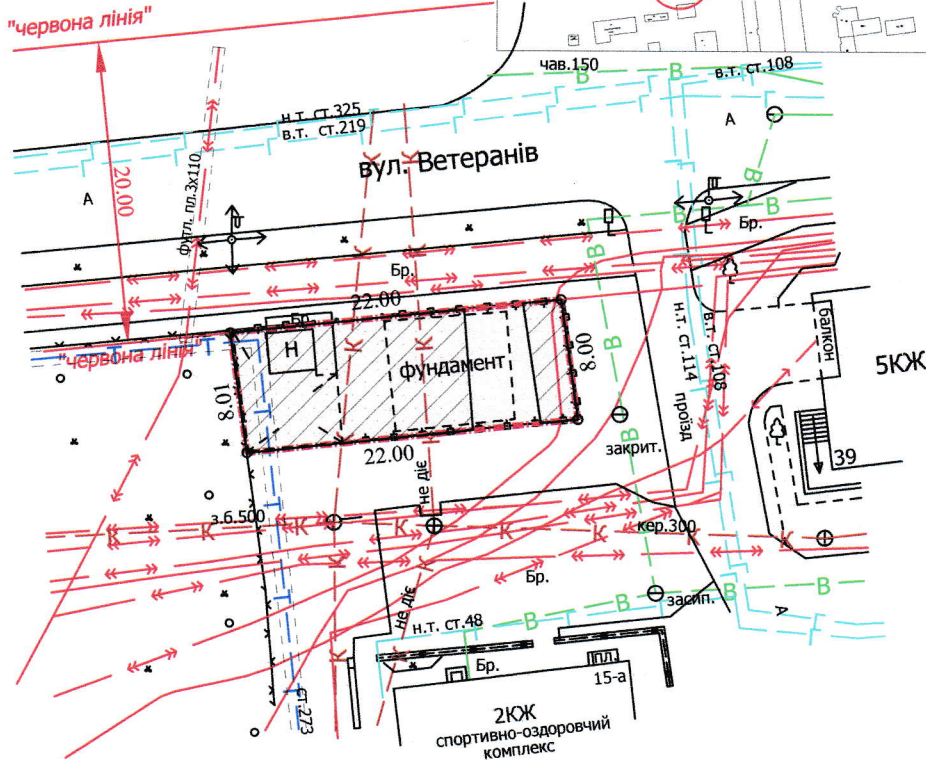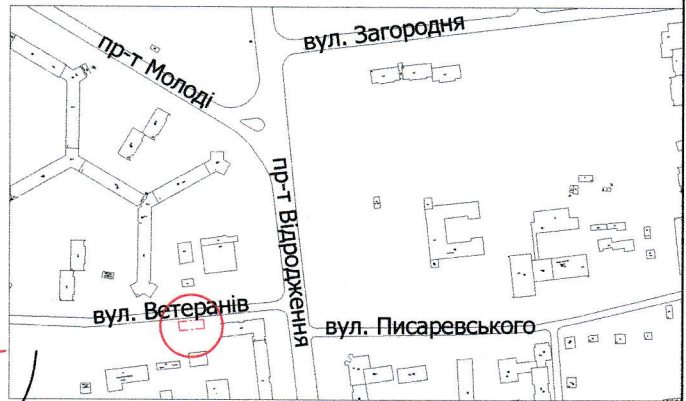

УМОВНІ ПОЗНАЧЕННЯ

- 0,0176 га** — земельна ділянка, що надається в оренду для встановлення та обслуговування кафе та влаштування дитячого майданчика
- 0,0176 га** — земельна ділянка, що була надана в оренду ТзОВ "ВАЛЬДЕМАР" (право власності Луцької міської територіальної громади в особі Луцької міської ради зареєстроване в Державному реєстрі речових прав на нерухоме майно 09.01.2014, номер запису про право власності: 4193791) згідно з додатковою угодою про поновлення договору оренди землі від 23.09.2013
- 0,0142 га** — обмеження, встановлені щодо використання земельної ділянки (охоронні зони навколо інженерних комунікацій (01.08) - водопровід, каналізація, теплотраса, підземна кабельна лінія електропередачі, повітряна лінія електропередачі)

СЕКРЕТАР МІСЬКОЇ РАДИ

Юрій БЕЗПЯТКО



Директор	<i>[Signature]</i>	Завадський В.М.
Перевірив	<i>[Signature]</i>	Завадський В.М.
Виконав	<i>[Signature]</i>	Куц О.Ю.

ІПП "Луцькземресурс"

Масштаб 1: 500

Площа ділянки (га)	3 нх	
	у власність	в оренду
0,0176	-	0,0176