

ПЛАН  
земельної ділянки

Додаток до рішення міської ради  
№ \_\_\_\_\_ від " \_\_\_\_ " \_\_\_\_\_ 20 р.



Кадастровий номер: 0710100000:31:004:0025

Адреса: м. Луцьк, вул. Ковельська, 145

Землекористувач:

громадянка Бондарчук Тетяна Ігорівна

Ситуаційна схема

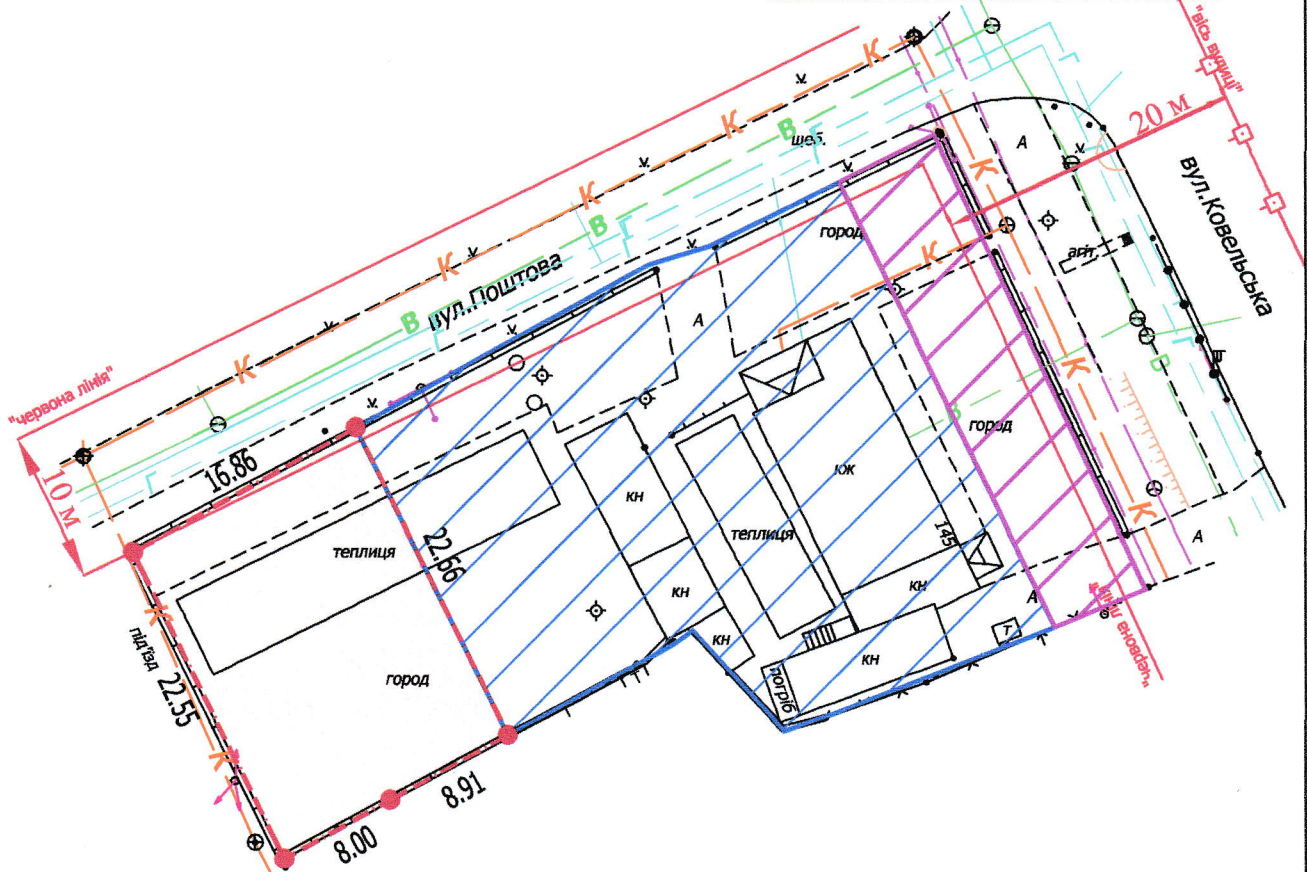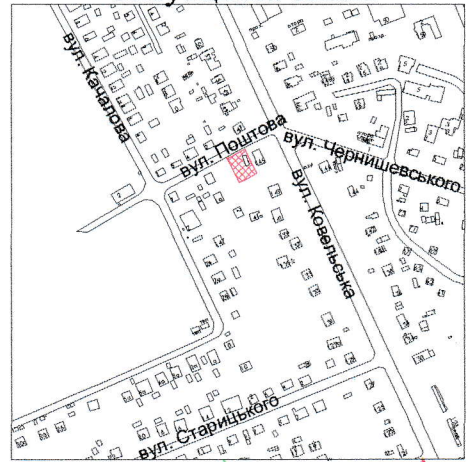

- 0,0381 га** — земельна ділянка, що планується до відведення в оренду зі зміною цільового призначення з "для ведення городництва" (А. 01.07 - для ведення городництва) на "для будівництва та обслуговування жилого будинку, господарських будівель і споруд" [В. 02.01 - для будівництва і обслуговування житлового будинку, господарських будівель і споруд (присадибна ділянка)]
- 0,0381 га** — земельна ділянка що була надана в оренду гр. Ткач Р.М., гр. Ткачу Т.І., гр. Бондарчук Т.І. згідно з договором оренди землі від 25.04.2006 за № 040607700128
- 0,1000 га** — земельна ділянка гр. Бондарчук Т.І., право власності на яку зареєстроване в Державному реєстрі речових прав на нерухоме майно від 11.04.2019, номер запису про право власності: 31141688, для будівництва та обслуговування жилого будинку, господарських будівель і споруд
- 0,0225 га** — землекористування гр. Бондарчук Т.І.

СЕКРЕТАР МІСЬКОЇ РАДИ

Юрій БЕЗПЯТКО



Директор  
А.І. Крисак  
Відповідальний за якість робіт  
Д.В. Галецький  
Виконав  
О.А. Ємець

Масштаб 1: 500

Площа ділянки (га)	3 них
	в оренду

0,0381

-