
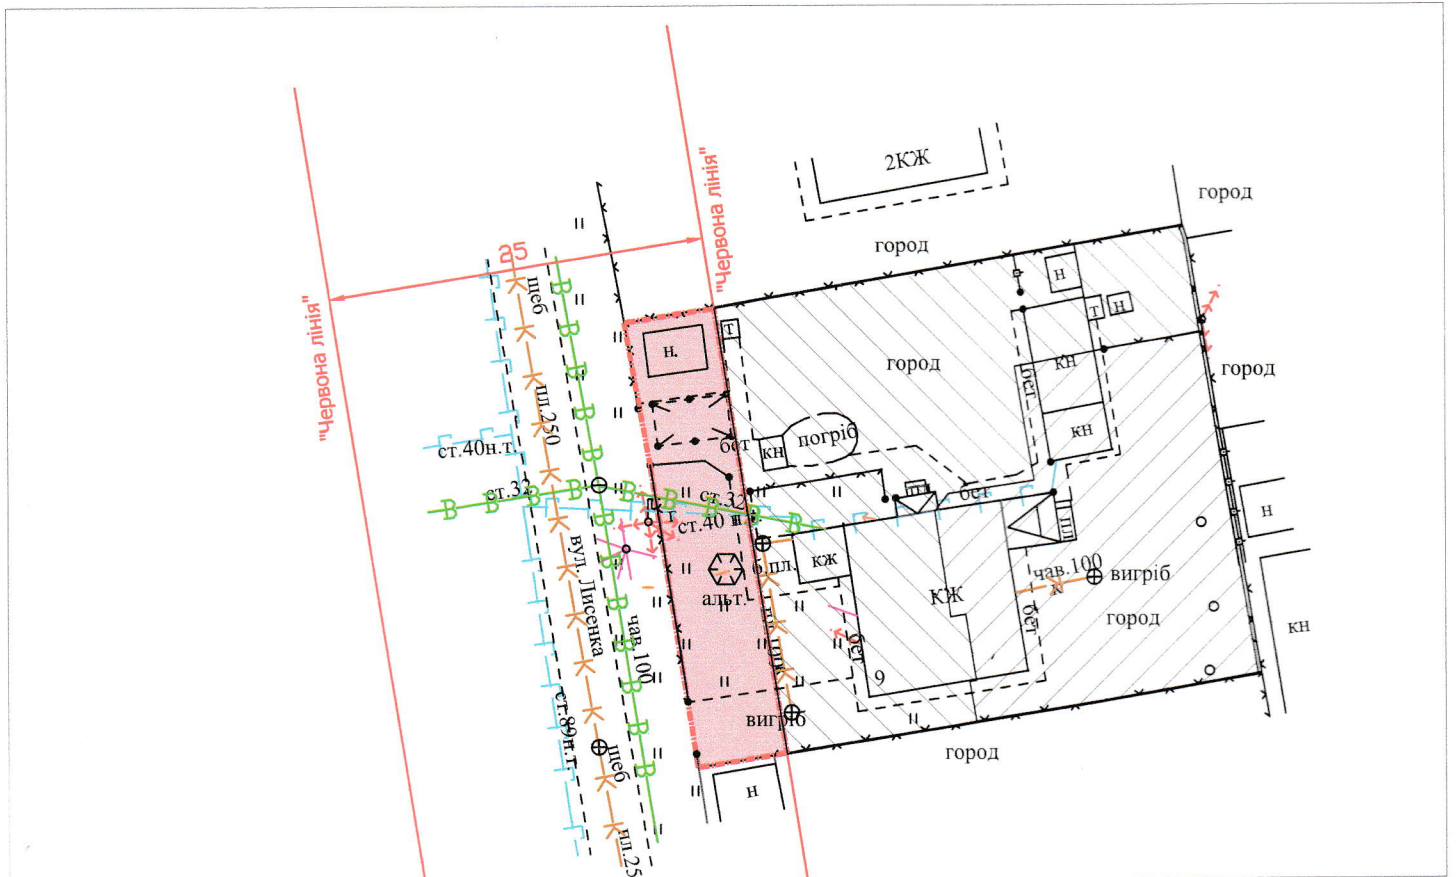


ПЛАН
земельної ділянки

Додаток до рішення міської ради
№ _____ від "_____" _____ 20 р.

Адреса: м. Луцьк, вул. Лисенка, 9
Землекористувачі:
громадянин Годлевський Володимир Йосипович,
громадянка Ходун Ірина Степанівна

Ситуаційна схема

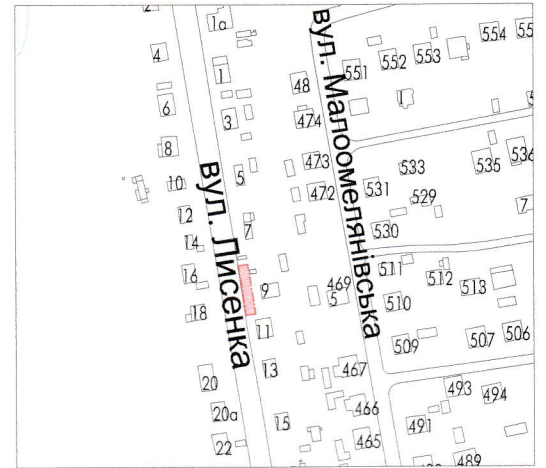

УМОВНІ ПОЗНАЧЕННЯ

- 0,02 га - земельна ділянка, що планується до відведення в оренду в межах "червоних ліній" для обслуговування жилого будинку, господарських будівель і споруд
- 0,0560 га - земельна ділянка гр. Ходун І.С., право власності на яку зареєстроване в Державному реєстрі речових прав від 23.10.2018, номер запису про право власності: 28564166, для будівництва та обслуговування жилого будинку, господарських будівель і споруд
- 0,0384 га - земельна ділянка гр. Годлевського В.Й., право власності на яку зареєстроване в Державному реєстрі речових прав від 23.10.2018, номер запису про право власності: 28565211, для будівництва та обслуговування жилого будинку, господарських будівель і споруд

СЕКРЕТАР МІСЬКОЇ РАДИ

Юрій БЕЗПЯТКО



Кваліфікаційний сертифікат інженера-землепорядника від 24.10.2013 № 011345		Масштаб 1 : 500	
Фізична особа-підприємець	Данкевич Д.О.	Орієнтовна площа ділянки (га)	з них:
Відповідальний за якість робіт та виконавець		0,02	у власність в оренду
		---	---