

ПЛАН
земельної ділянки

Додаток до рішення міської ради
№ _____ від "___" _____ 20__ р.

Адреса: м. Луцьк, вул. Галики Гулевичівни, 15


Землекористувачі:

громадянка Тележинська Любов Михайлівна

громадянин Гнітецький Микола Борисович

громадянка Гнітецька Валентина Василівна

Ситуаційний план

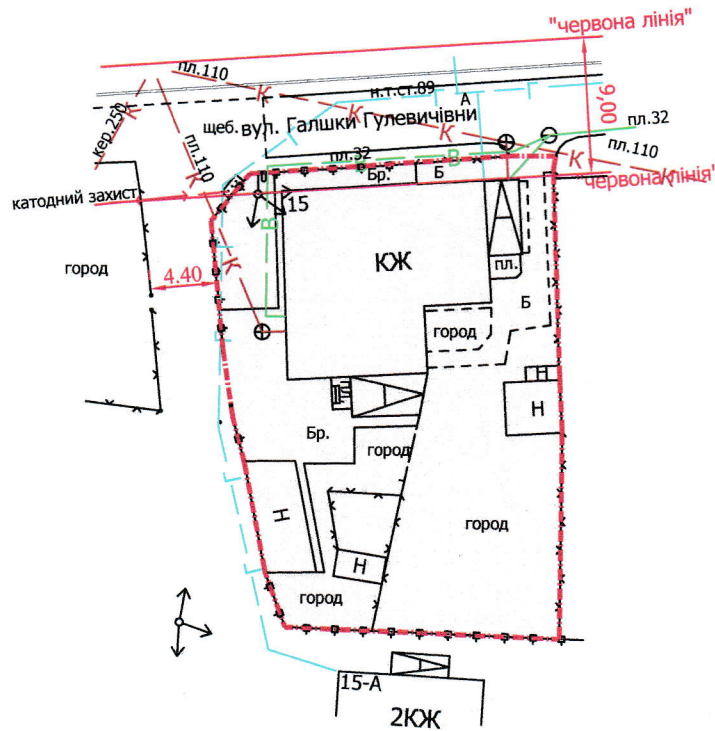

УМОВНІ ПОЗНАЧЕННЯ

0,07 га

— земельна ділянка, що планується до відведення в оренду для будівництва та обслуговування жилого будинку, господарських будівель і споруд

СЕКРЕТАР МІСЬКОЇ РАДИ

Юрій БЕЗПЯТКО



Директор Завадський В.М.
Перевірів Завадський В.М.
Виконав Кунці О.Ю.

Масштаб 1: 500

| Орієнтовна площа ділянки (га) | З них | |
|-------------------------------|-------------|----------|
| | у власність | в оренду |
| 0,07 | - | - |

ПП "Луцькземресурс"