

ПЛАН
земельної ділянки

Додаток до рішення міської ради
№ _____ від " _____ " _____ 202__ р


Кадастровий номер: 0710100000:41:057:0005

Адреса: м. Луцьк, вул. Весела, 3

Землекористувач: громадянин

Іллюк Сергій Володимирович

Ситуаційна схема

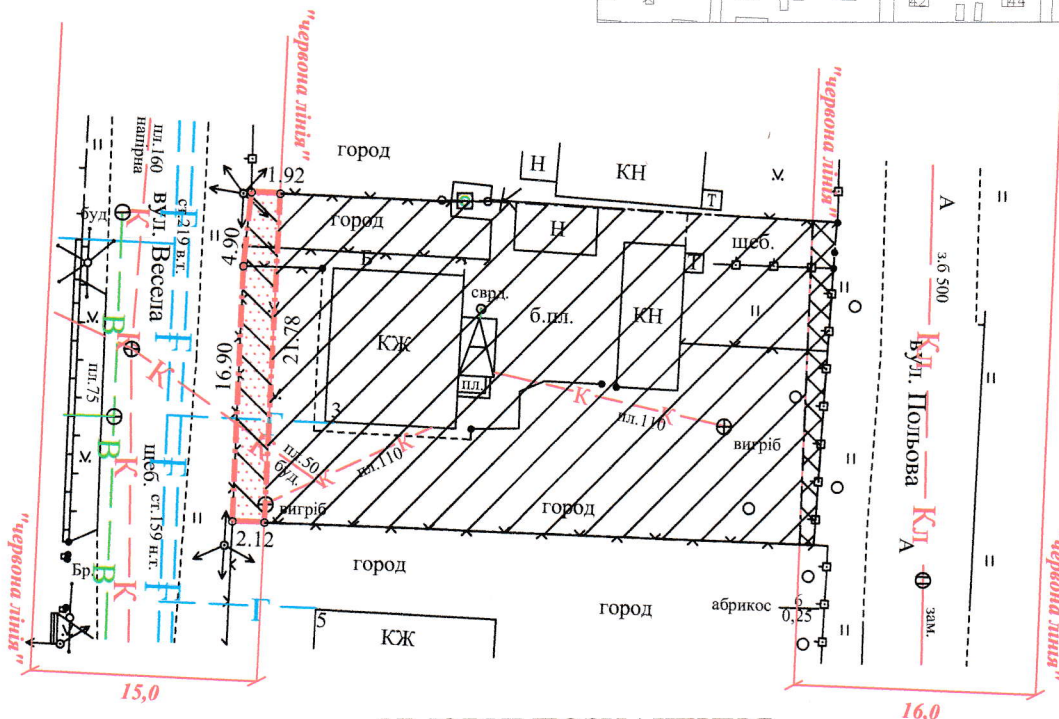

УМОВНІ ПОЗНАЧЕННЯ:

- 0,0047 га** - земельна ділянка, що надається в оренду в межах "червоних ліній" для обслуговування жилого будинку, господарських будівель і споруд
- 0,0047 га** - земельна ділянка, що була надана в оренду громадянину Іллюку С.В. згідно з договором оренди землі від 26.06.2012 за № 071010004000606
- 0,0768 га** - земельна ділянка у власності громадянина Іллюка С.В. згідно з Державним актом на право власності на земельну ділянку від 26.06.2012 за № 071010001001432 (Серія ЯМ № 251879), для будівництва і обслуговування жилого будинку, господарських будівель і споруд
- 0,0027 га** - землекористування громадянина Іллюка С.В.
- 0,0047 га** - обмеження, встановлені щодо використання земельної ділянки (охоронна зона навколо інженерних комунікацій (01.08.) - (газопровід, повітряна лінія елетропередачі)

СЕКРЕТАР МІСЬКОЇ РАДИ

Юрій БЕЗПЯТКО

Підприємець Відповідальний за якість робіт Виконав ФОН Шубич С.С.	Шубич С.С. Шубич С.С. Шубич С.С.	Масштаб 1:500	Площа ділянки (га)	
		3 них		
		у власність	в оренду	
		0,0047	0,0047	