

ПЛАН  
земельної ділянки

Додаток до рішення міської ради  
№ \_\_\_\_\_ від " \_\_\_\_\_ " \_\_\_\_\_ 202\_\_ р


Кадастровий номер: 0710100000:41:057:0006

Адреса: м. Луцьк, вул. Весела, 3

Землекористувач: громадянин

Іллюк Сергій Володимирович

Ситуаційна схема

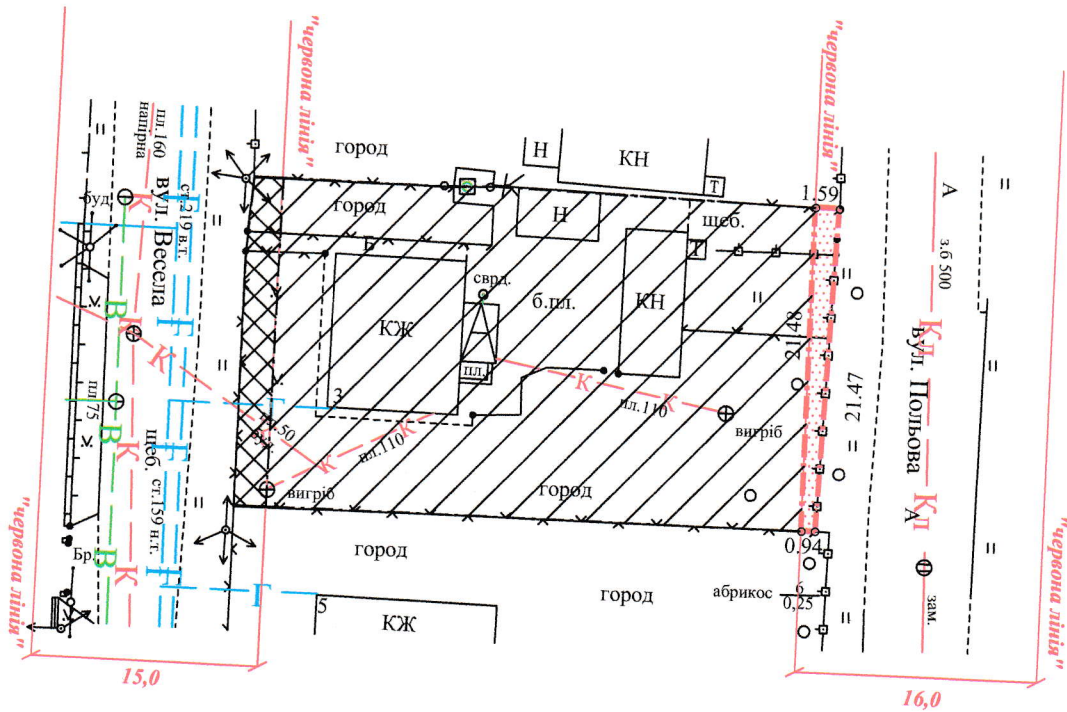

УМОВНІ ПОЗНАЧЕННЯ:

- 0,0027 га -земельна ділянка, що надається в оренду в межах "червоних ліній" для обслуговування жилого будинку, господарських будівель і споруд
- 0,0027 га -земельна ділянка, що була надана в оренду громадянину Іллюку С.В. згідно з договором оренди землі від 26.06.2012 за № 071010004000607
- 0,0768 га -земельна ділянка у власності громадянина Іллюка С.В. згідно з Державним актом на право власності на земельну ділянку від 26.06.2012 за № 071010001001432 (Серія ЯМ № 251879), для будівництва і обслуговування жилого будинку, господарських будівель і споруд
- 0,0047 га -землекористування громадянина Іллюка С.В.

СЕКРЕТАР МІСЬКОЇ РАДИ

Юрій БЕЗПЯТКО

|                                 |              |                    |             |          |
|---------------------------------|--------------|--------------------|-------------|----------|
| Підприємство                    | Шубич Сергій | Масштаб 1:500      |             |          |
| Відповідальний за якість роботи | Шубич С.С.   |                    |             |          |
| Виконав                         | Шубич С.С.   | Площа ділянки (га) | З них       |          |
| ФОП Шубич С.С.                  |              | 0,0027             | у власність | в оренду |
|                                 |              |                    | ---         | 0,0027   |