


ПЛАН  
земельної ділянки

Додаток до рішення міської ради  
№ \_\_\_\_\_ від "\_\_\_" \_\_\_\_\_ 20\_\_ р.

Кадастровий номер: 0710100000:21:065:0029  
Адреса: м. Луцьк, вул. Вереся, 9

Землекористувачі:  
громадянин Гаврилюк Іван Володимирович  
громадянин Гаврилюк Віталій Володимирович  
громадянин Гаврилюк Олександр Володимирович

Ситуаційна схема

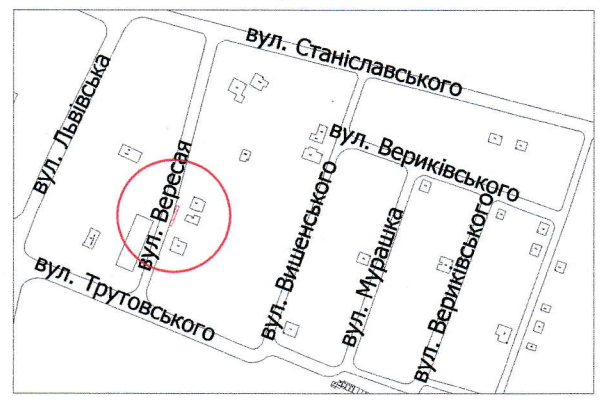

УМОВНІ ПОЗНАЧЕННЯ

- 0,0044 га** — земельна ділянка, що надається в оренду в межах "червоних ліній" для обслуговування жилого будинку, господарських будівель і споруд
- 0,0044 га** — земельна ділянка, що була надана в оренду гр. Гаврилюк С.О. та гр. Гаврилюку І.В. згідно з договором оренди землі від 14.07.2008 за № 040807700278
- 0,0512 га** — земельна ділянка гр. Гаврилюка В.В., гр. Гаврилюка О.В., гр. Гаврилюка І.В., право власності на яку зареєстроване в Державному реєстрі речових прав на нерухоме майно 27.05.2015, номери записів про право власності: 9827974, 9827979 та 03.08.2018, номер запису про право власності: 27403464 відповідно, для будівництва і обслуговування житлового будинку, господарських будівель і споруд (присадибна ділянка)
- 0,0036 га** — обмеження, встановлені щодо використання земельної ділянки (охоронні зони навколо інженерних комунікацій (01.08) - водопровід, газопровід, каналізація, повітряна лінія електропередачі)

СЕКРЕТАР МІСЬКОЇ РАДИ

Юрій БЕЗПЯТКО

	Директор	Завальський В.М.
	Перевірив	Завальський В.М.
	Виконав	Сідок О.П.

ПП "Луцькземресурс"

Масштаб 1: 500		
Площа ділянки (га)	З них	
	у власність	в оренду
0,0044	-	0,0044