

ПЛАН  
земельної ділянки

Додаток до рішення міської ради  
№ \_\_\_\_\_ від "\_\_\_" \_\_\_\_\_ 202\_\_ р.



Кадастровий номер: 0710100000:22:056:0047

Адреса: м. Луцьк, вул. Офіцерська, 45-а

Землекористувач:

громадянин Швець Олександр Володимирович

Ситуаційна схема

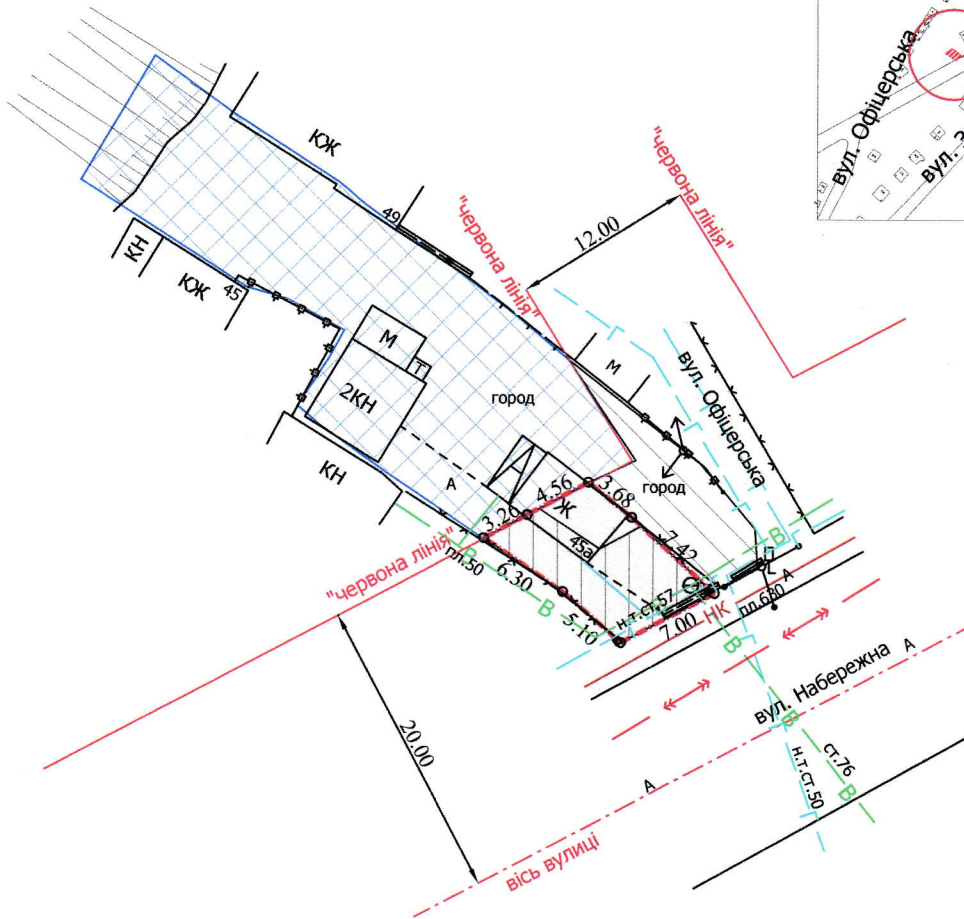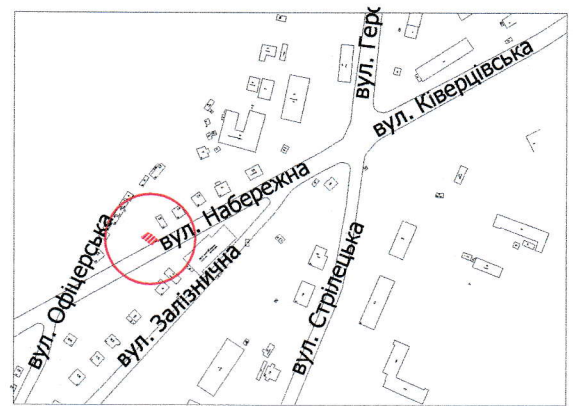

УМОВНІ ПОЗНАЧЕННЯ

- 0,0076 га** — земельна ділянка, що надається в оренду в межах "червоних ліній" для обслуговування жилого будинку, господарських будівель і споруд
- 0,0415 га** — земельна ділянка гр. Швець О.В., право власності на яку зареєстроване в Державному реєстрі речових прав на нерухоме майно 13.11.2017, номер запису про право власності: 23396843, для будівництва і обслуговування житлового будинку, господарських будівель і споруд (присадибна ділянка)
- 0,0065 га** — землекористування гр. Швець О.В.
- 0,0061 га** — обмеження, встановлені щодо використання земельної ділянки (охоронні зони навколо інженерних комунікацій (01.08) -водопровід, газопровід, повітряна лінія електрозв'язку)

СЕКРЕТАР МІСЬКОЇ РАДИ

Юрій БЕЗПЯТКО

|           |                  |
|-----------|------------------|
| Директор  | Завальський В.М. |
| Перевірив | Завальський В.М. |
| Виконав   | Слюк О.П.        |

ПІП "Луцькземресурс"

Масштаб 1: 500

| Площа ділянки (га) | З них       |          |
|--------------------|-------------|----------|
|                    | у власність | в оренду |
| 0,0076             | -           | 0,0076   |