


ПЛАН
земельної ділянки

Додаток до рішення міської ради
№ _____ від "___" _____ 20__ р.

Ситуаційна схема

Адреса: м. Луцьк, вул. Дубнівська,
садівниче товариство "Маяк" № 524

Землекористувач:
громадянин Фінагенов Роман Володимирович

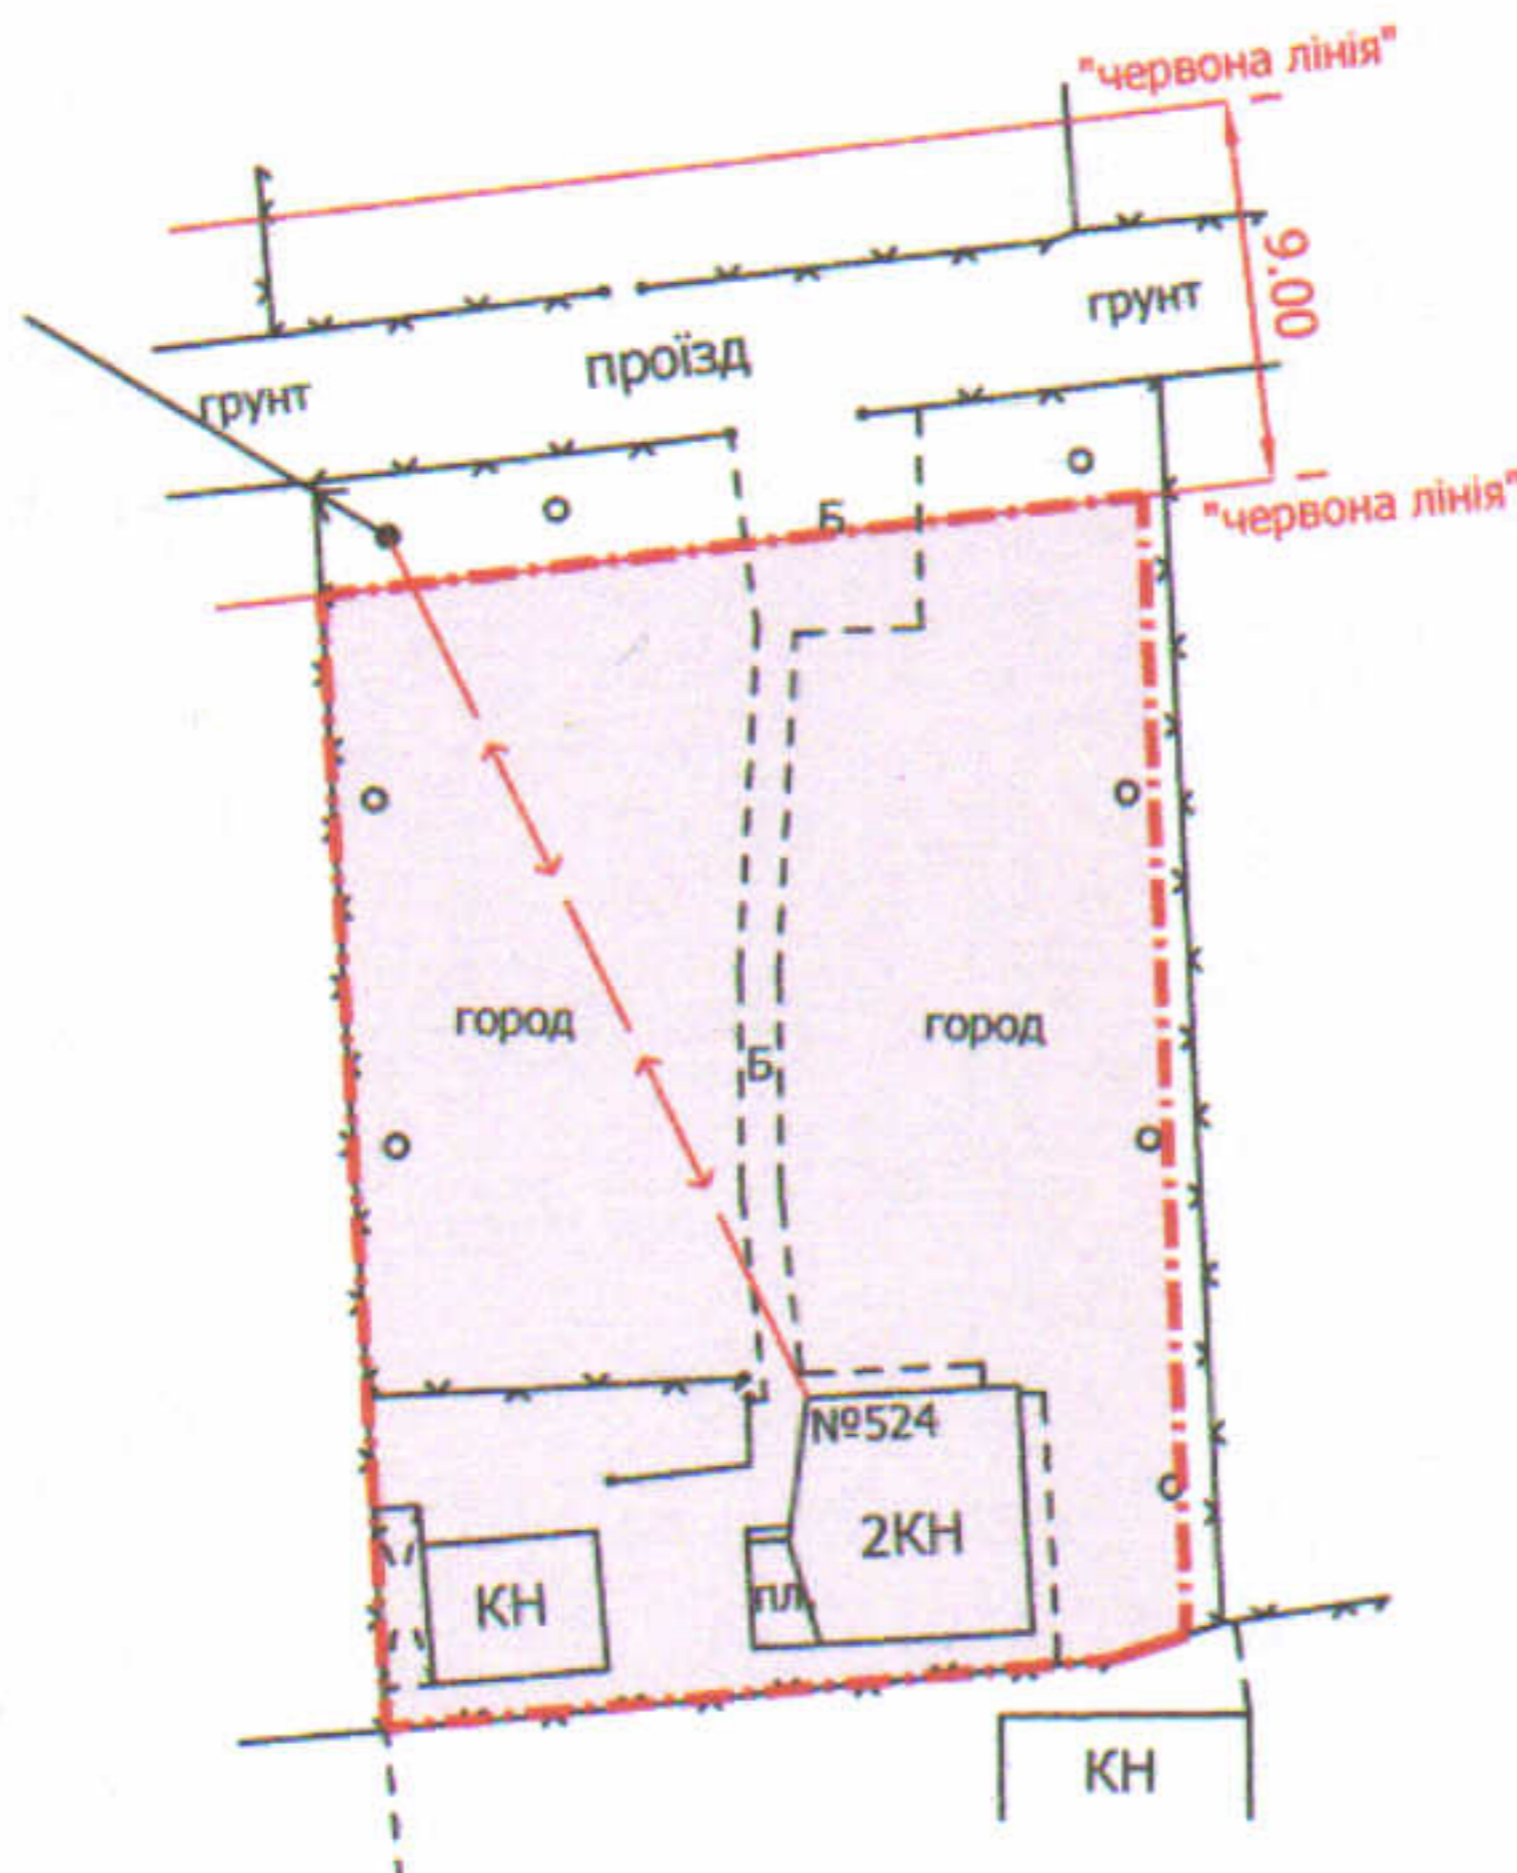

УМОВНІ ПОЗНАЧЕННЯ

0,06 га — земельна ділянка для ведення садівництва

СЕКРЕТАР МІСЬКОЇ РАДИ

Юрій БЕЗПЯТКО



Директор *[підпис]* Завадський В.М.
Перевірив *[підпис]* Завадський В.М.
Виконав *[підпис]* Сілок О.П.
М.П. ПП "Луцькземресурс"

Масштаб 1: 500		
Орієнтовна площа ділянки (га)	З них	
	у власність	в оренду
0,06	-	-