



**ПЛАН
земельної ділянки**

Додаток до рішення міської ради
№ _____ від "___" _____ 20__ р.

Адреса: м. Луцьк, вул. Дубнівська, садівниче товариство "Маяк" № 706

Землекористувач:
громадянка Хомич Майя Віталіївна

Ситуаційна схема

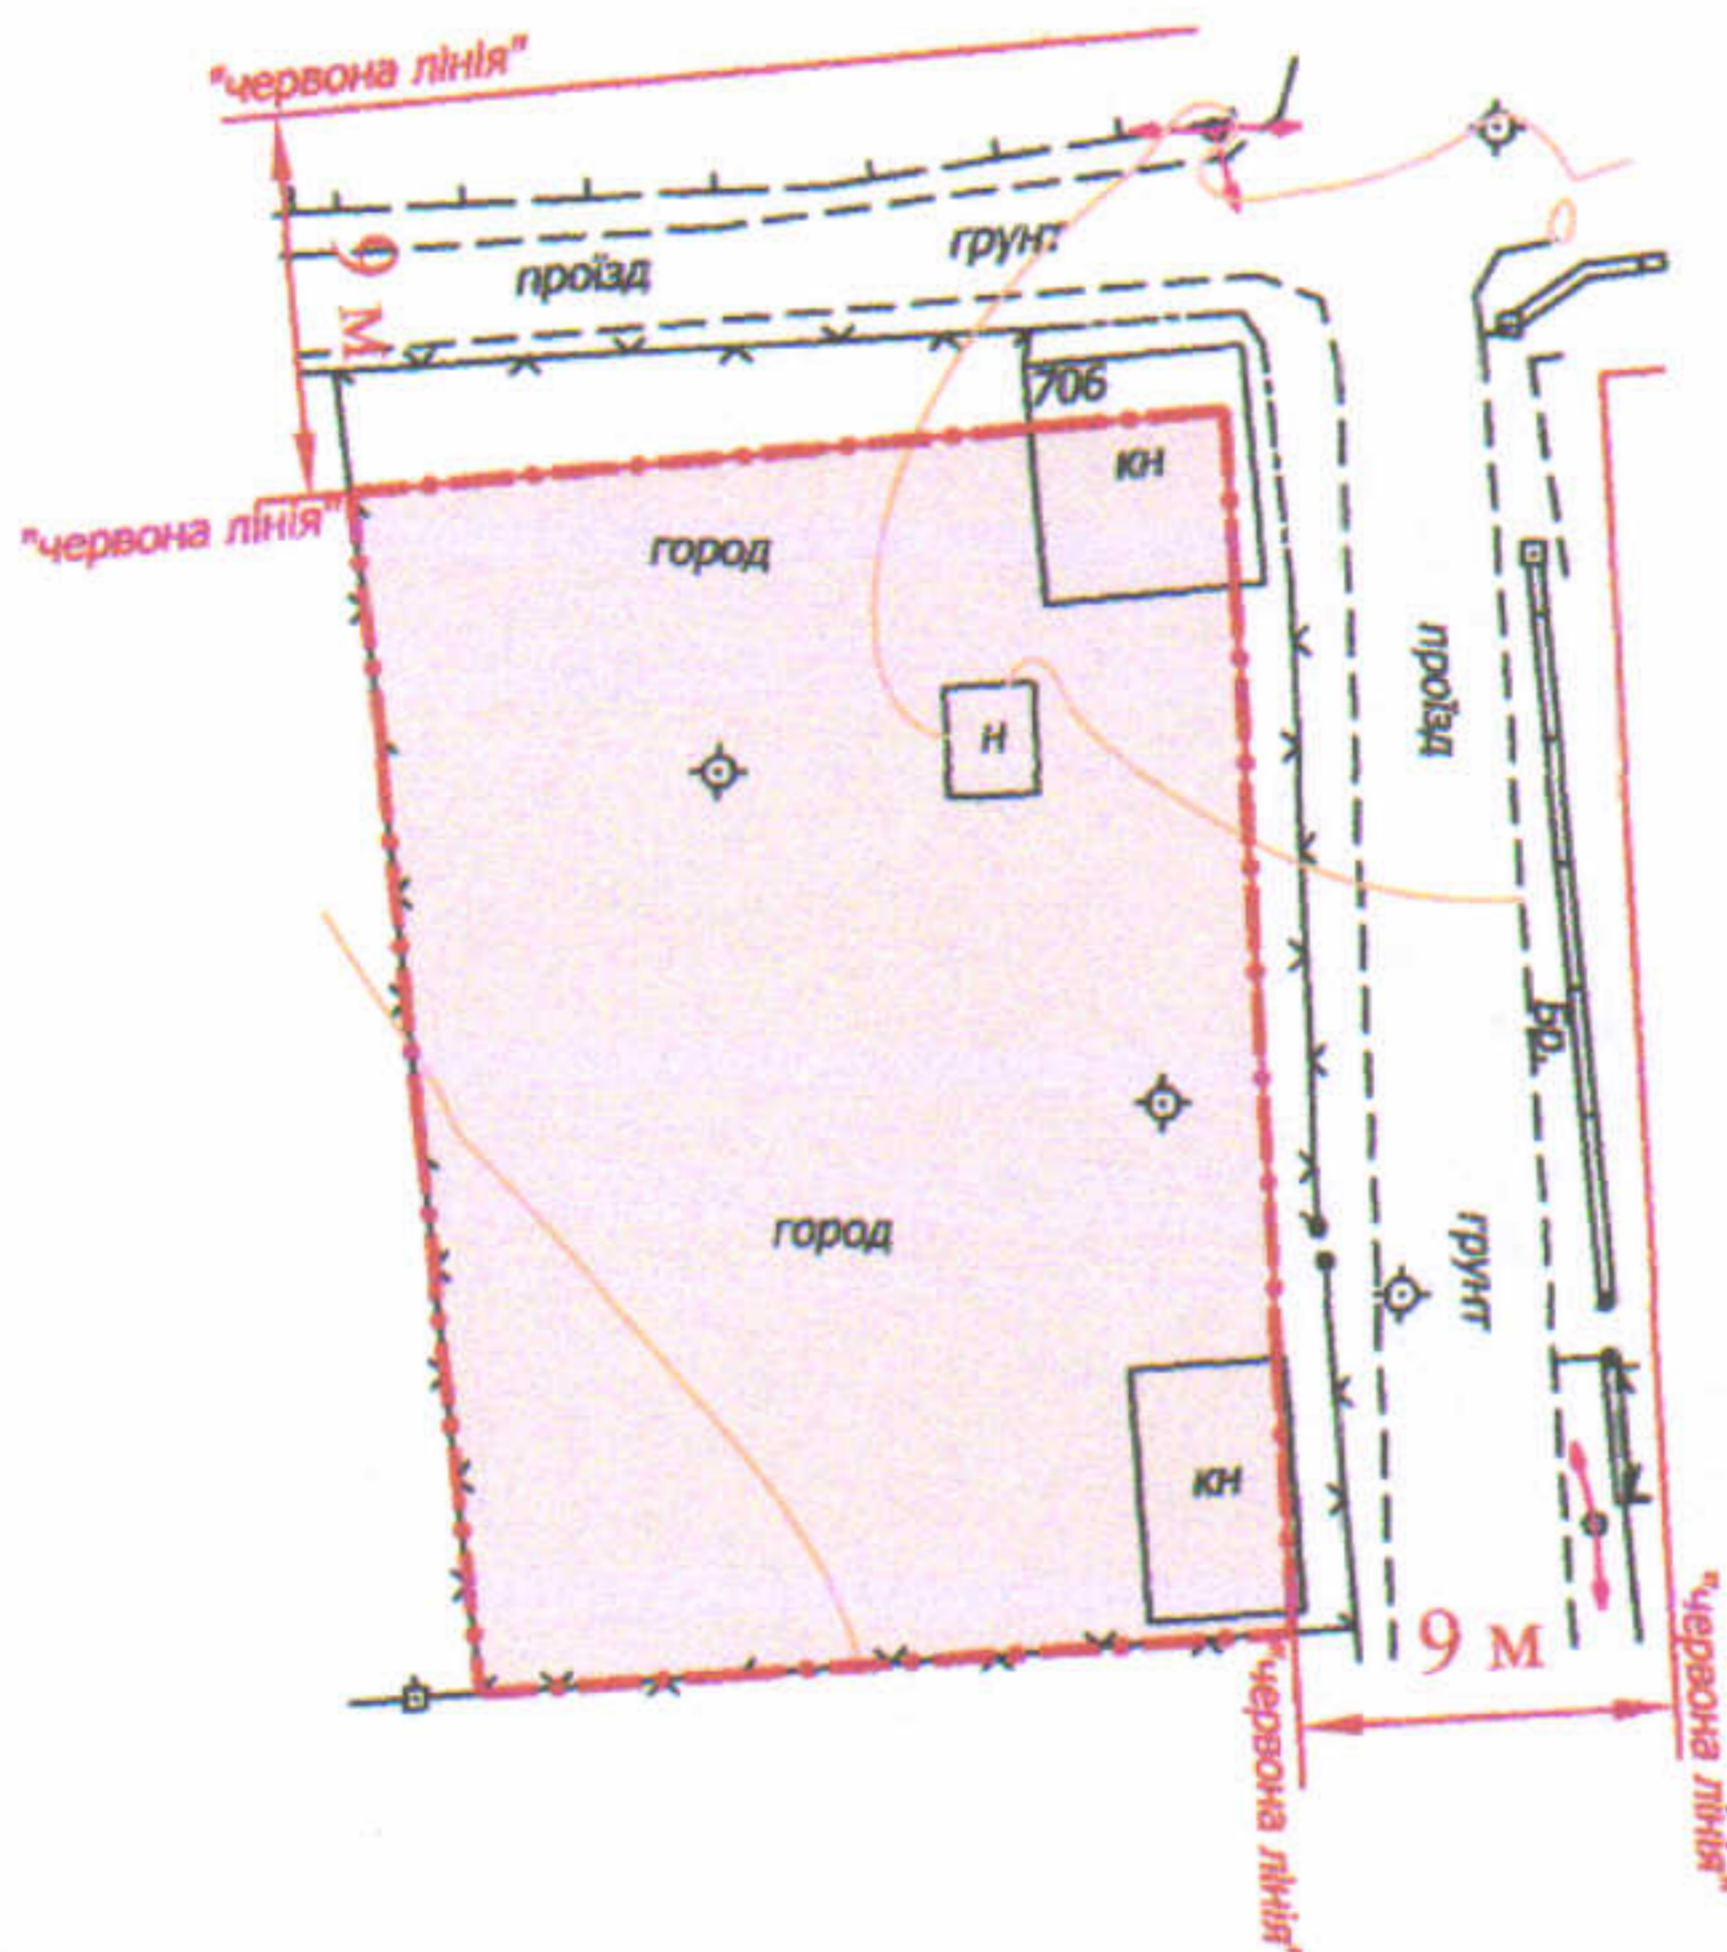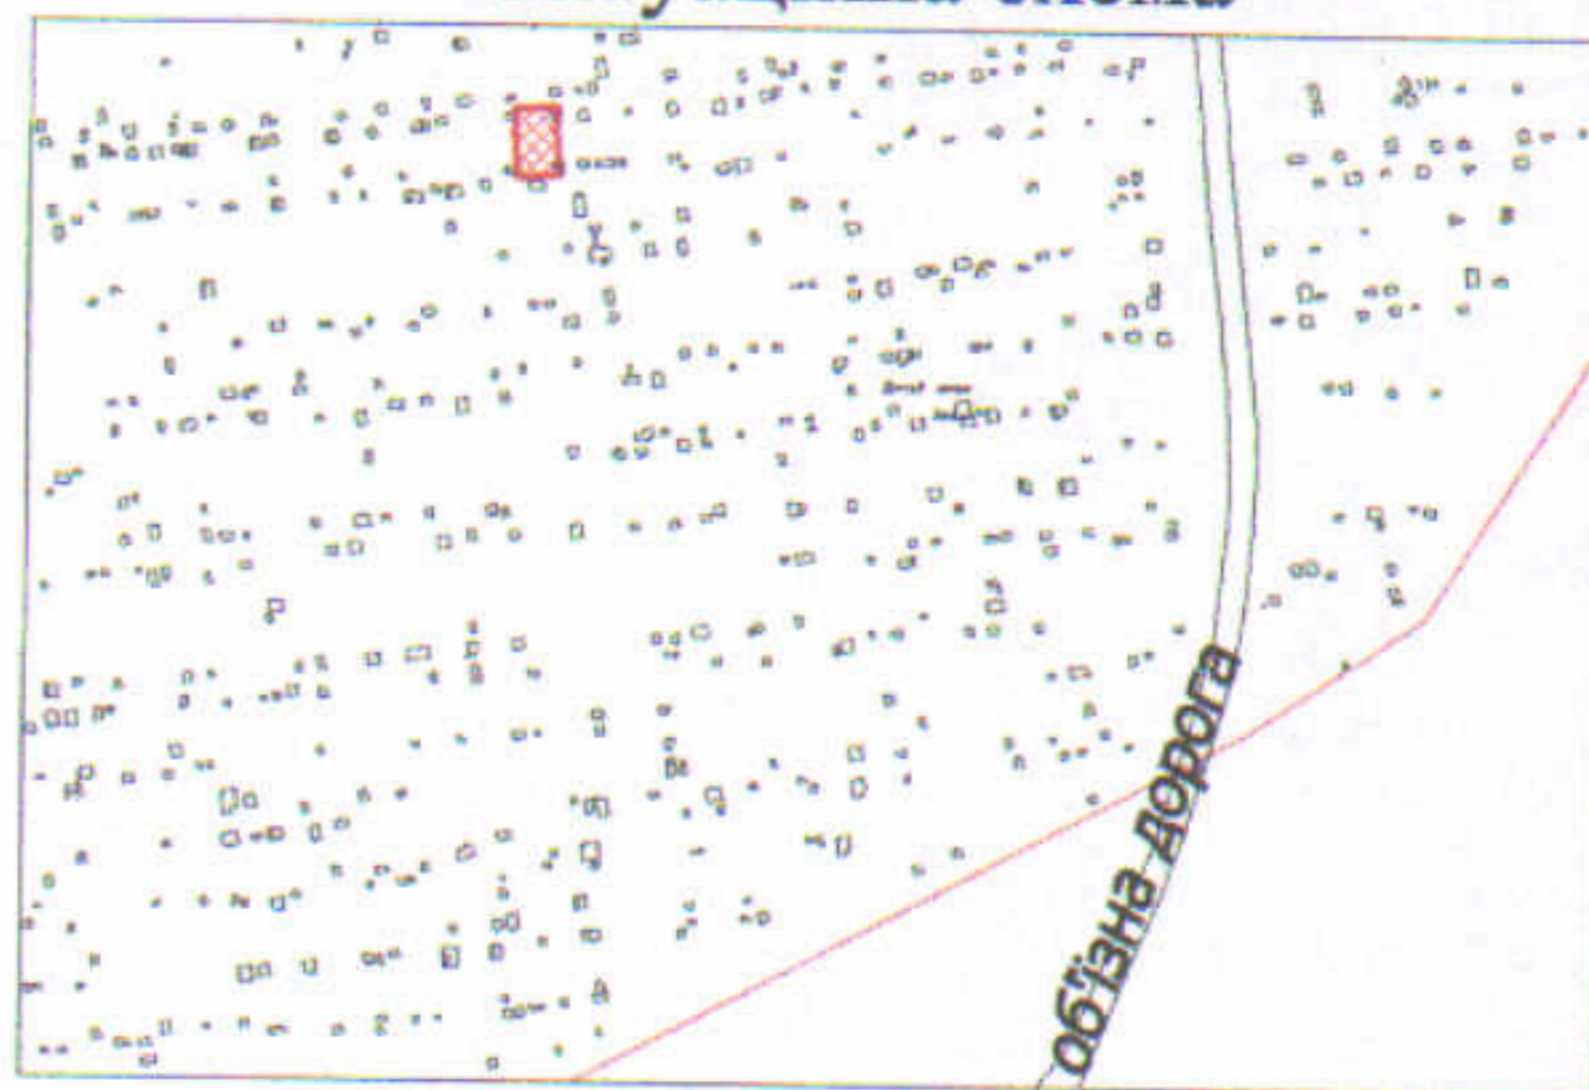

УМОВНІ ПОЗНАЧЕННЯ

0,06 га — земельна ділянка для ведення садівництва

СЕКРЕТАР МІСЬКОЇ РАДИ

Юрій БЕЗПЯТКО



Директор Відповідальний за якість робіт А.І. Крисак	Масштаб 1: 500	
Виконав Д.В. Галецький		
О.А. Ємець	Орієнтовна площа ділянки (га)	З них
ТЗОВ "ГІНТІ"	у власність	в оренду
	0,06	- -