


ПЛАН
земельної ділянки

Додаток до рішення міської ради
№ _____ від "___" _____ 20 р.

Ситуаційна схема

Кадастровий номер: 0710100000:31:130:0024
Адреса: м. Луцьк, вул. Боровиковського, 18
Землекористувач:
громадянин Семенюк Михайло Михайлович

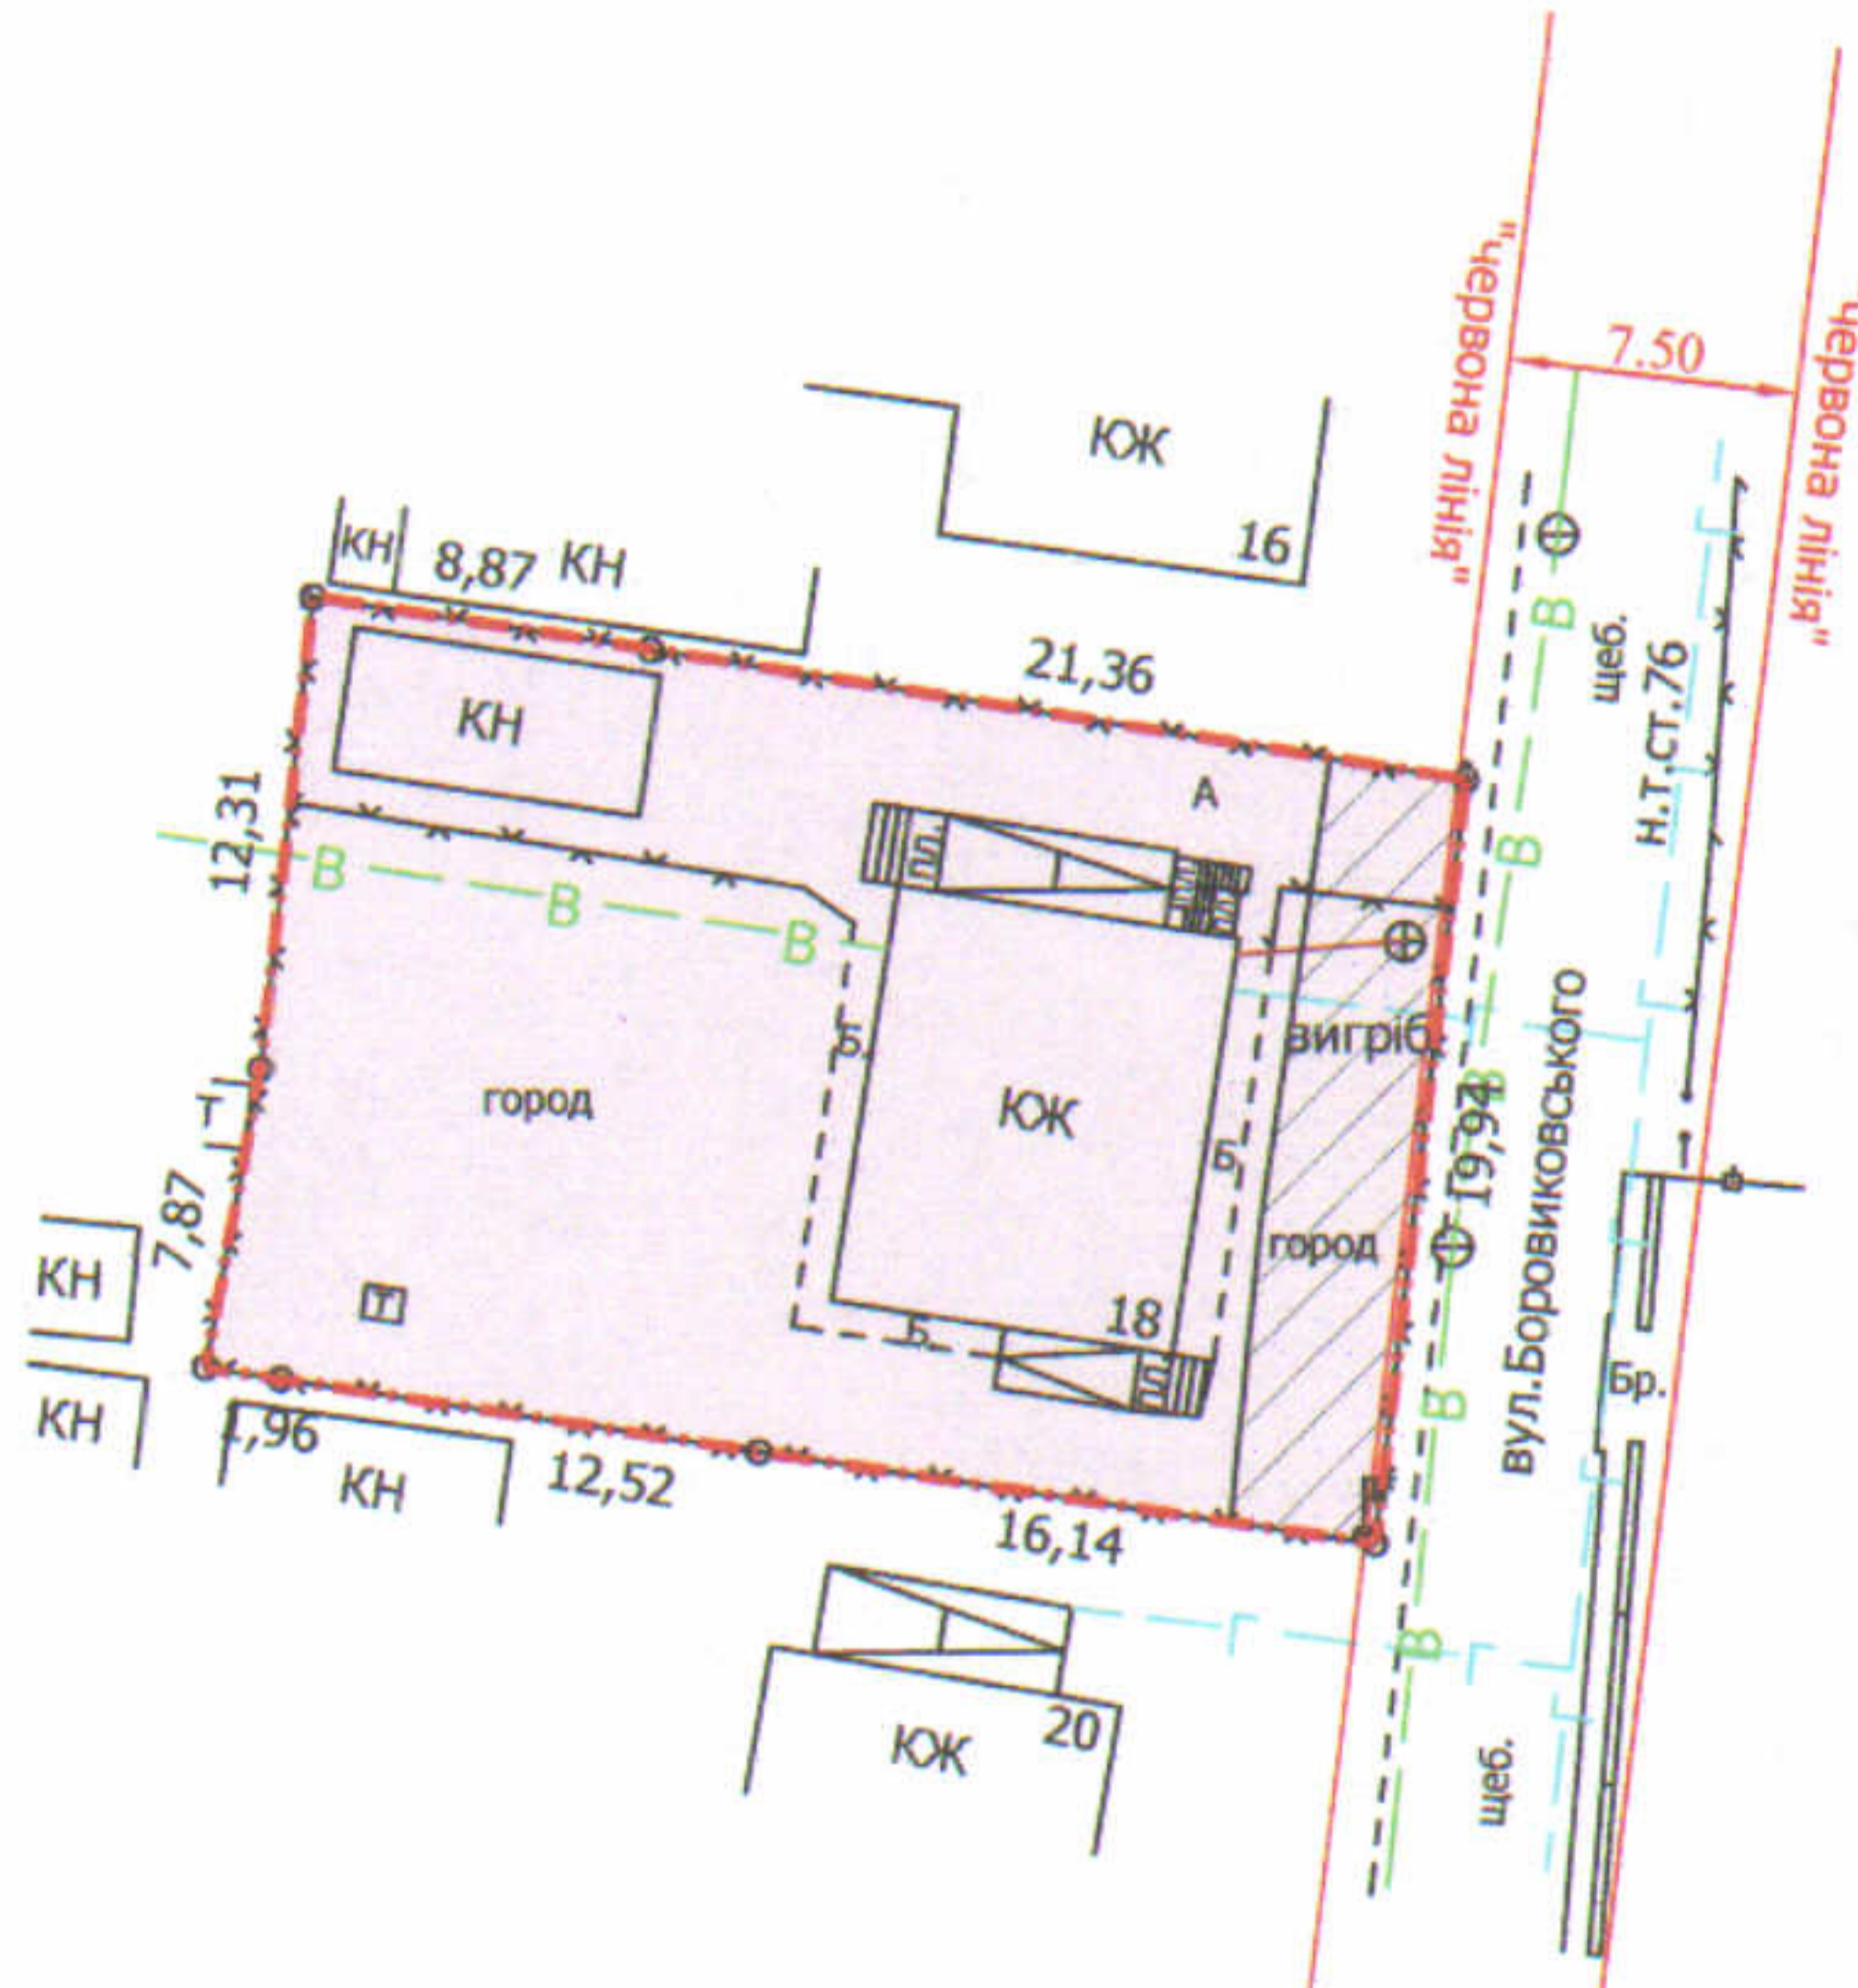

УМОВНІ ПОЗНАЧЕННЯ

- 0,0608 га** — земельна ділянка, що передається у власність для будівництва та обслуговування жилого будинку, господарських будівель і споруд
- 0,0075 га** — обмеження, встановлені щодо використання земельної ділянки (охоронні зони навколо інженерних комунікацій (01.08) - водопровід)

СЕКРЕТАР МІСЬКОЇ РАДИ

Юрій БЕЗПЯТКО

Директор	<i>[Підпис]</i>	Завадський В.М.	Масштаб 1: 500
Перевірив	<i>[Підпис]</i>	Завадський В.М.	
Виконав	<i>[Підпис]</i>	Кунці О.Ю.	
ІП "Луцькземресурс"			Площа ділянки (га)
			3 них
			у власність
			в оренду
			0,0608
			0,0608
			-