



**ПЛАН**  
земельної ділянки

Кадастровий № : 0710100000:11:004:0112

Адреса: м. Луцьк, вул. Кооперативна, 2/1

Землекористувач: громадянка Сухачевська Тетяна Василівна

**Ситуаційна схема**

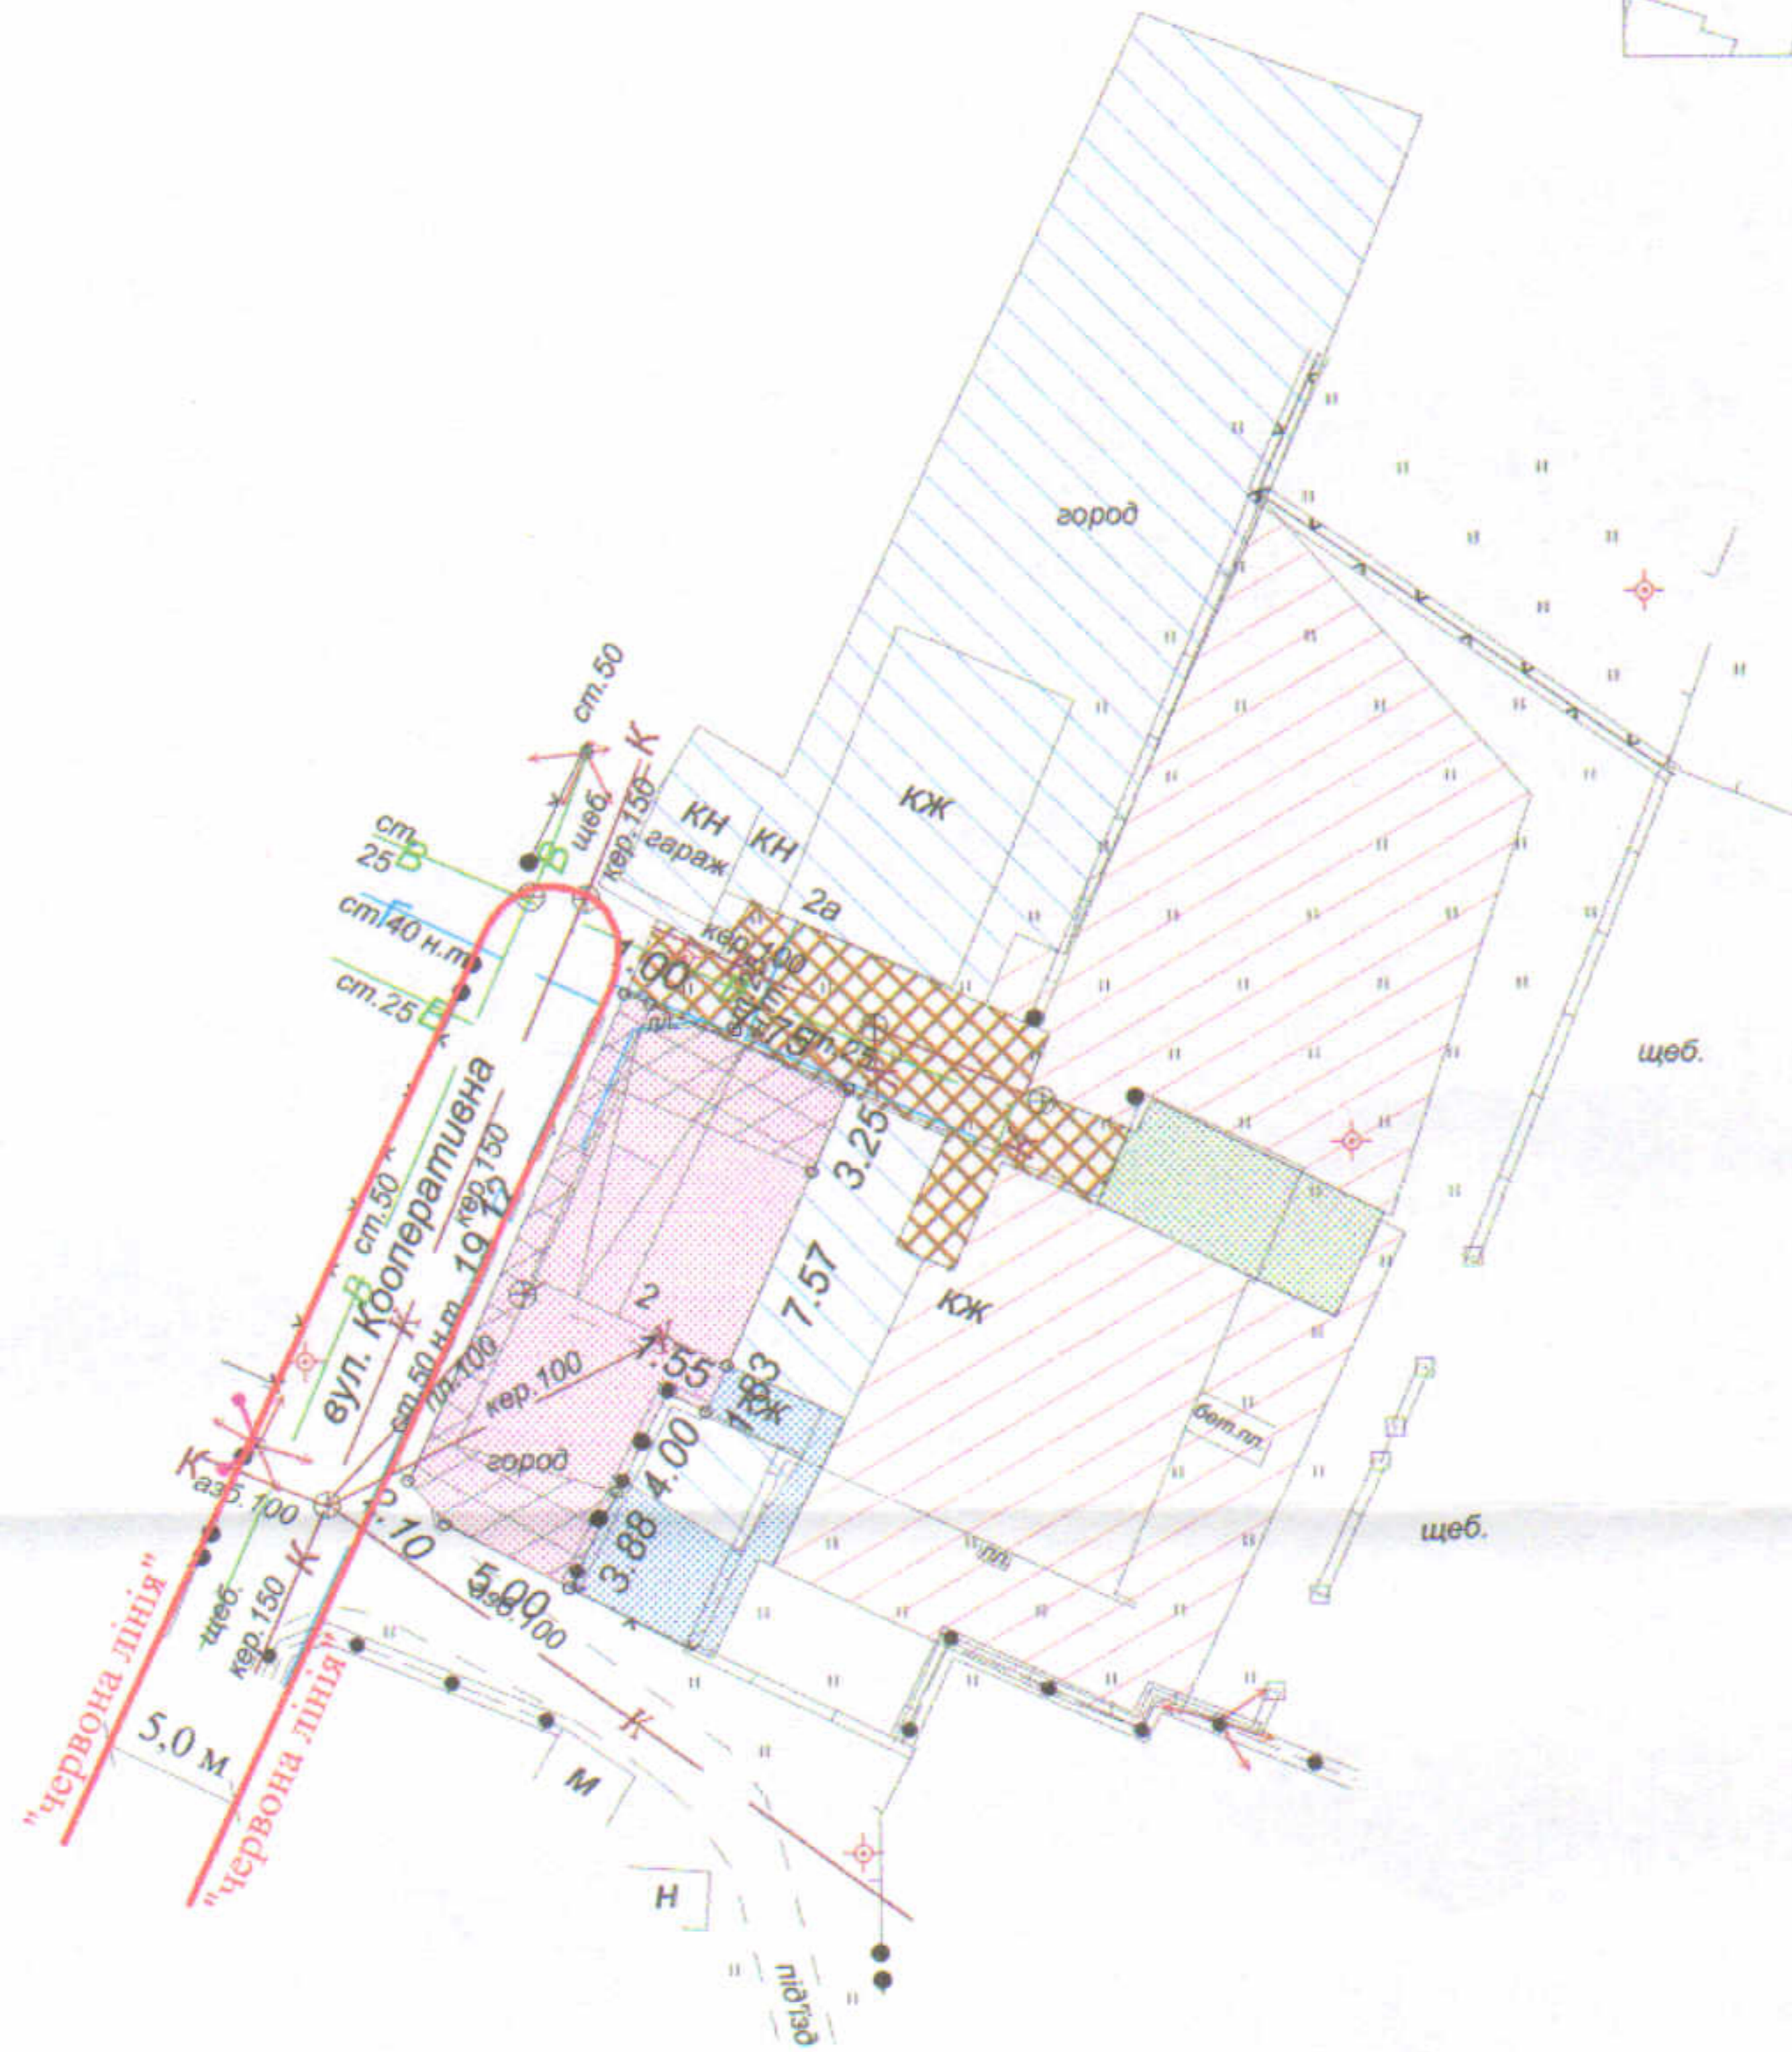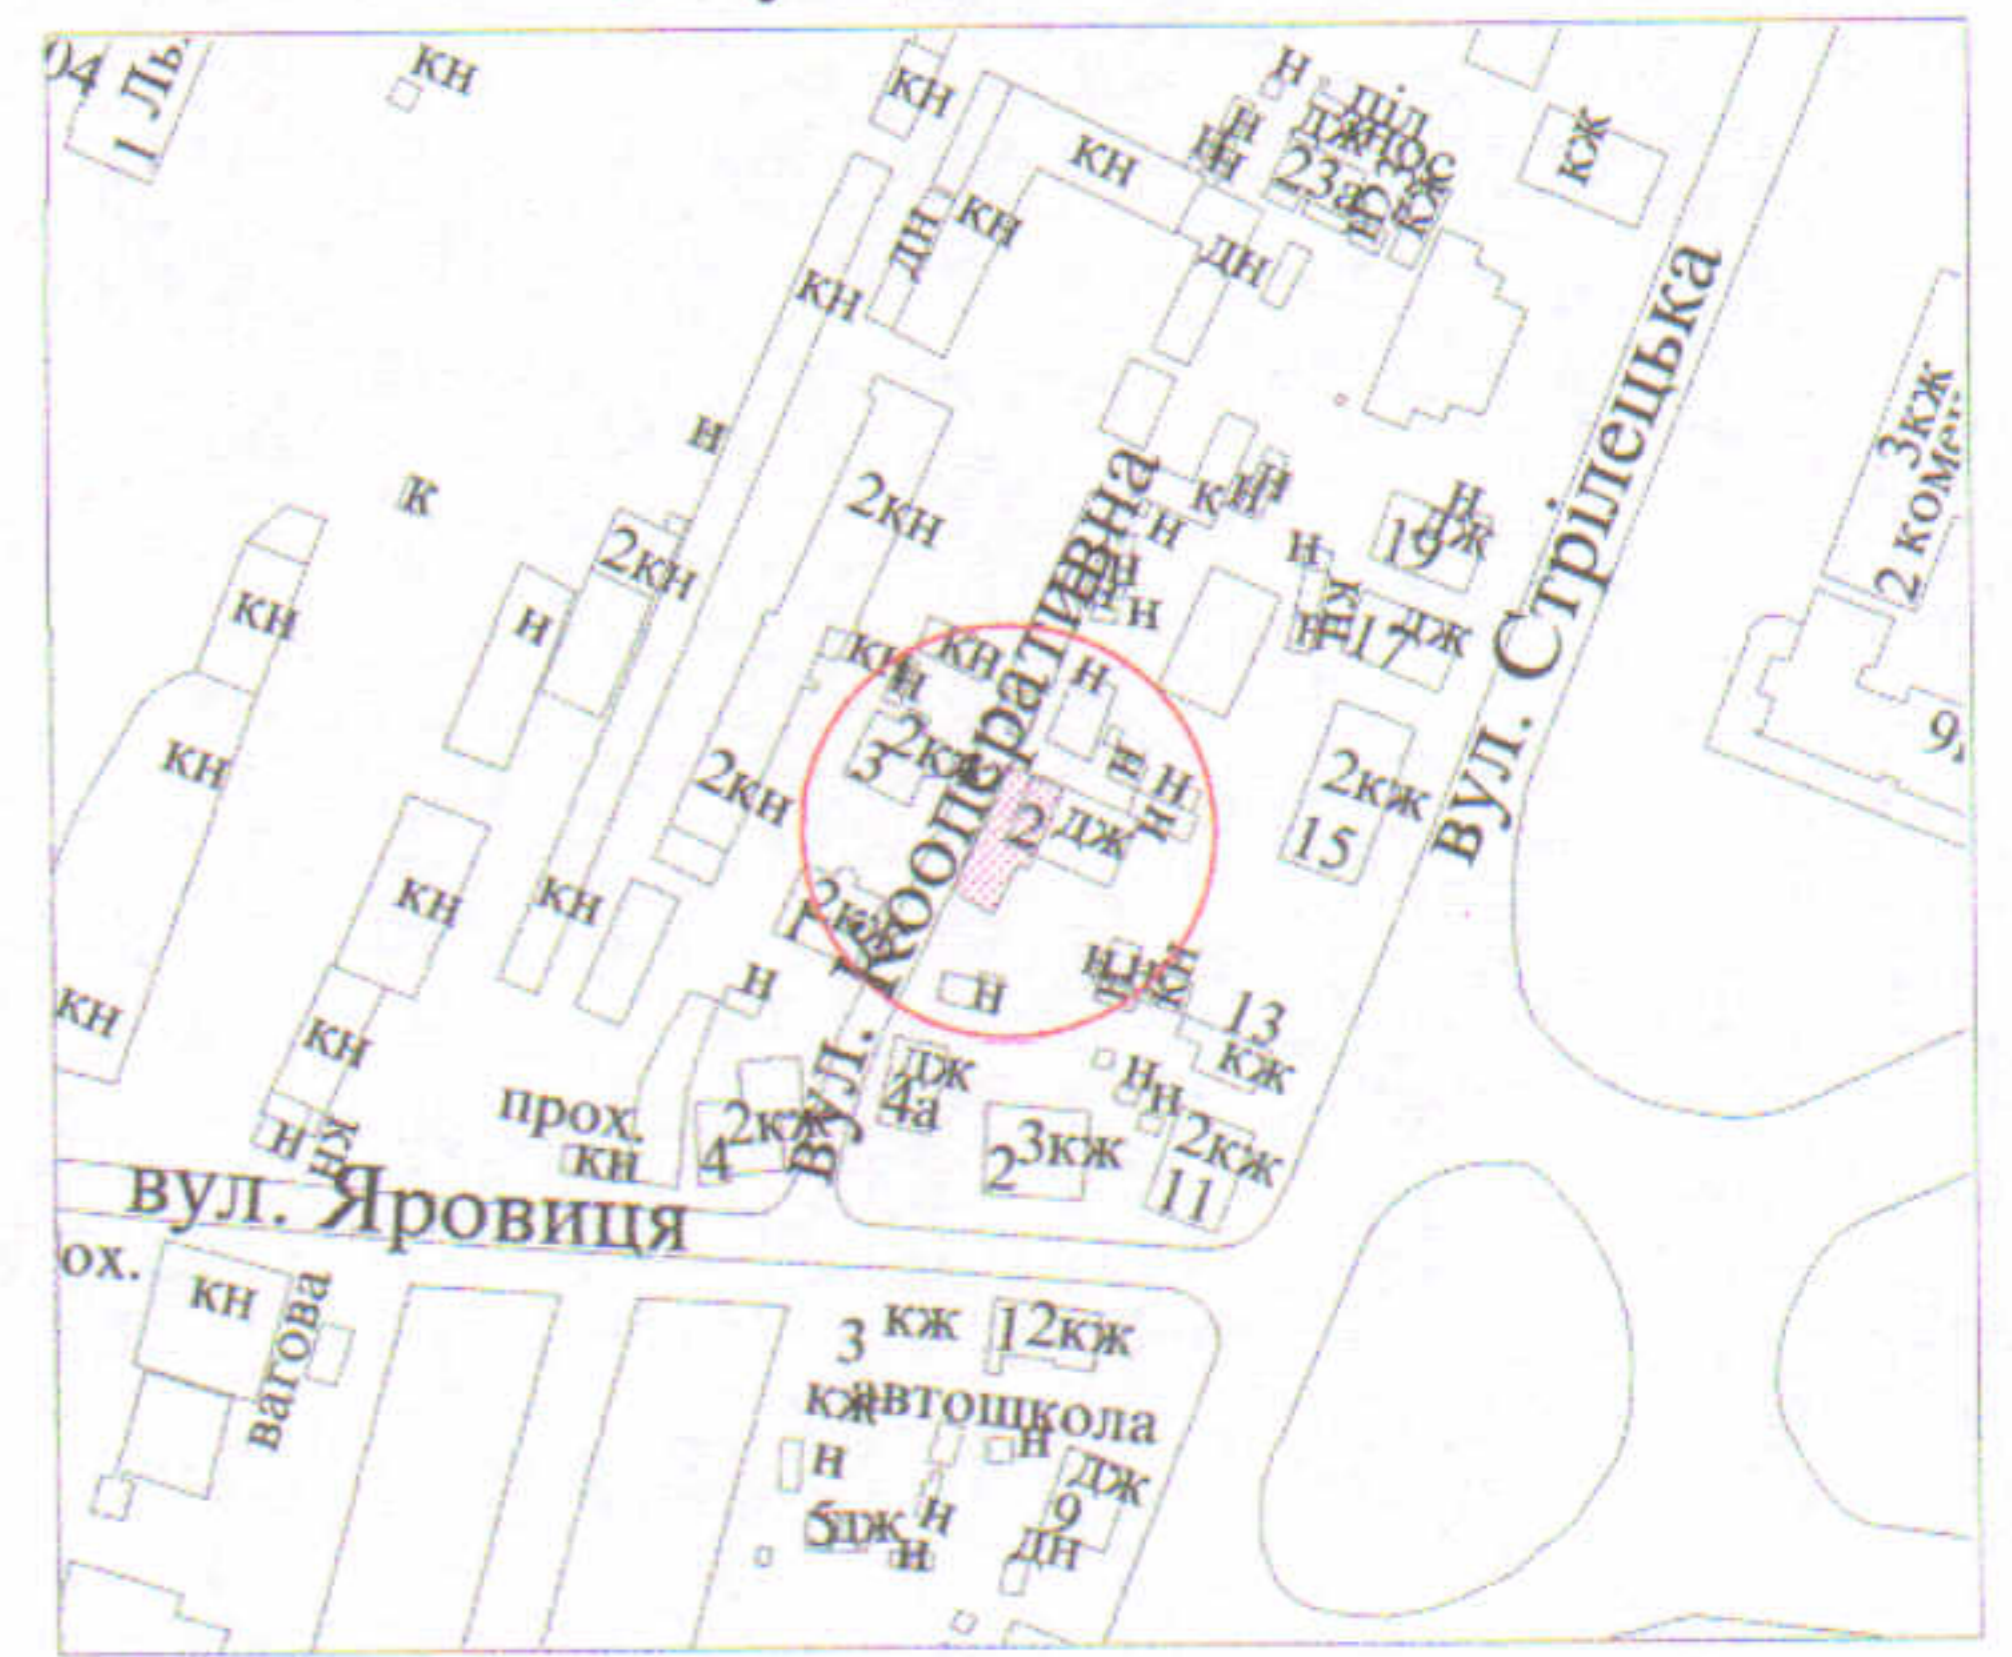

**УМОВНІ ПОЗНАЧЕННЯ**

- 0,0163 га - земельна ділянка, що передається у власність для будівництва та обслуговування жилого будинку, господарських будівель і споруд
- 0,0067 га - обмеження, встановлені щодо використання земельної ділянки (охоронні зони навколо інженерних комунікацій (01.08) - водопровід, газопровід, каналізація, повітряна лінія електропередачі)
- 0,0086 га - землекористування громадян Ямришко С.І., Бойчука Ю.П.
- 0,0481 га - земельні ділянки у власності громадянина Бойчука Ю.П. згідно з державним актом на право власності на земельну ділянку від 11.01.2005р. за № 5450 (серія ВЛ № 059649) для будівництва та обслуговування житлового будинку та господарських будівель і споруд
- 0,0037 га - землекористування громадянина Бойчука Ю.П.
- 0,0518 га - земельні ділянки громадянина Ямришко С.І., право власності на які зареєстровано в Державному реєстрі речових прав на нерухоме майно від 28.08.2018, номер запису про право власності: 27724099, 27725513, для будівництва і обслуговування житлового будинку, господарських будівель і споруд (присадибна ділянка)
- 0,0039 га - землекористування громадянина Ямришко С.І.

СЕКРЕТАР МІСЬКОЇ РАДИ

Юрій БЕЗПЯТКО

Підприємство <b>ФІЗИЧНА ОСОБА-ПІДПРИЄМЕЦЬ</b> <b>ХОЛОДКОВ ОЛЕКСАНДР</b> <b>ВОЛОДИМИРОВИЧ</b>	Масштаб 1 : 500		
	Площа ділянки (га)	З них	
0,0163	у власність	в оренду	-