

**ПЛАН**  
земельної ділянки

Додаток до рішення міської ради  
№ \_\_\_\_\_ від "\_\_\_" \_\_\_\_\_ 202\_р.


**Ситуаційна схема**

Кадастровий № : 0710100000:31:028:0019

Адреса: м. Луцьк, вул. Липова, 13

Землекористувач:

громадянин Шамрило Олександр В'ячеславович

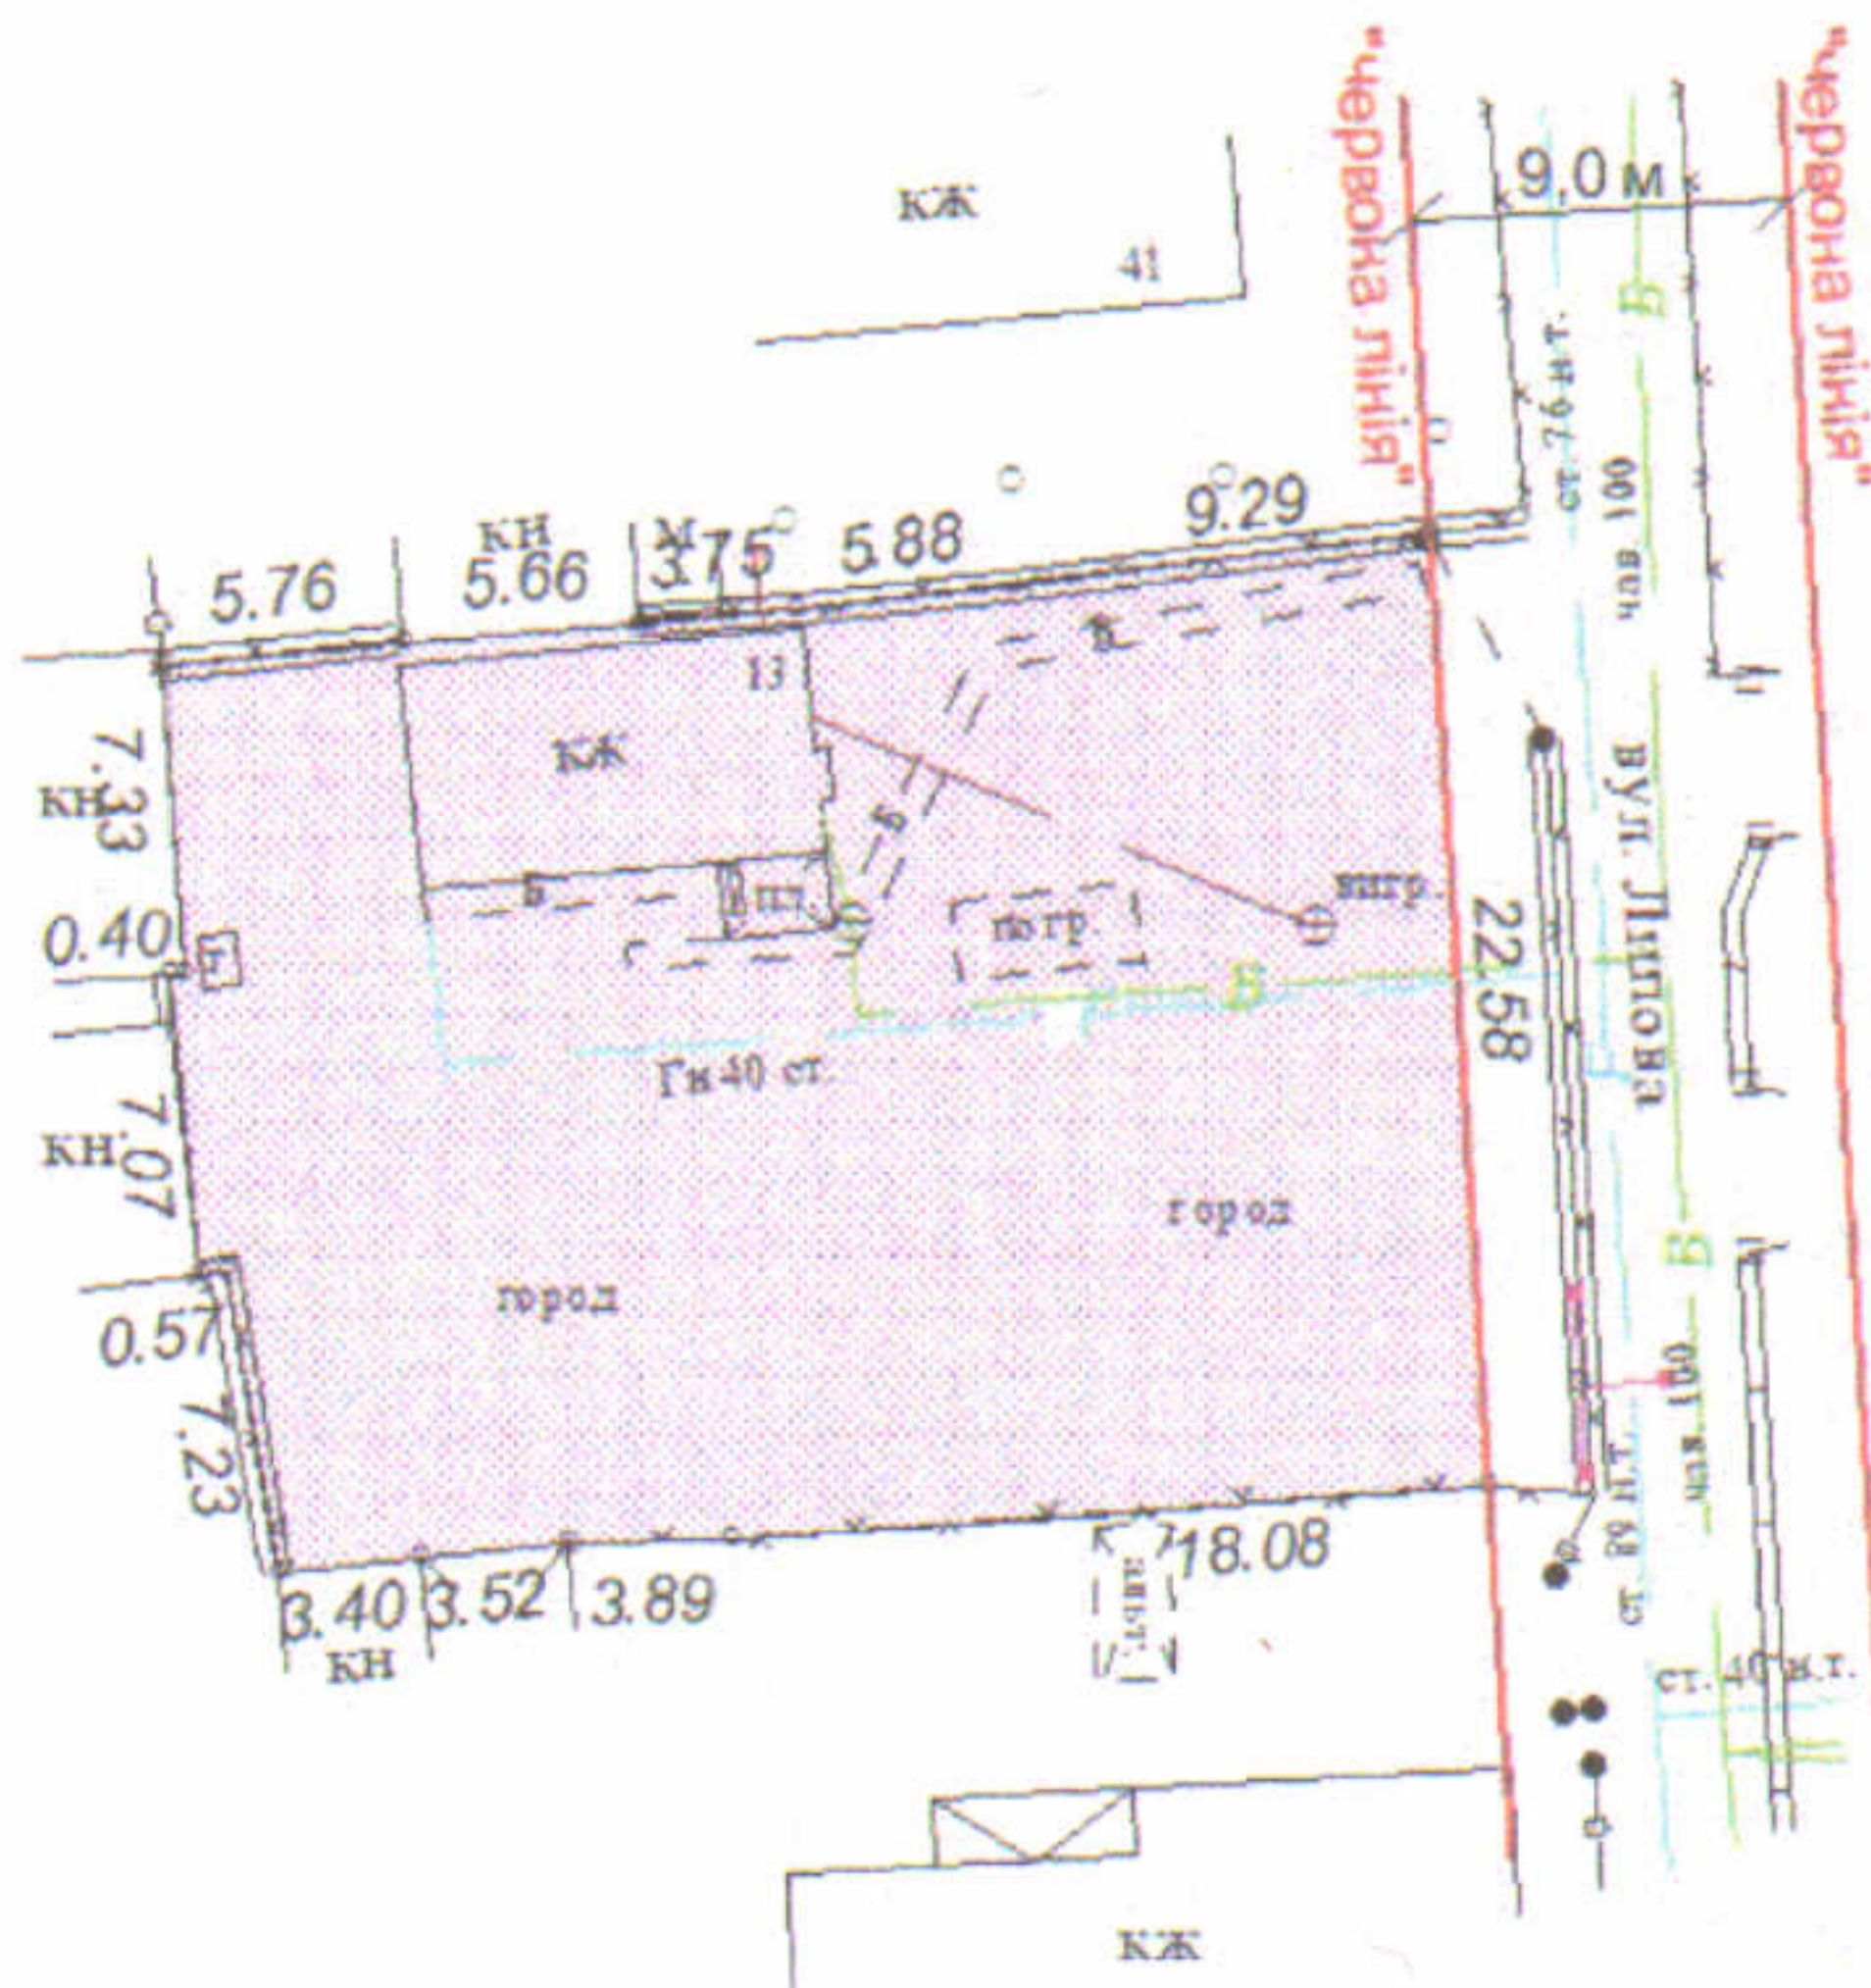

**УМОВНІ ПОЗНАЧЕННЯ**

**0,0657 га** - земельна ділянка, що передається у власність для будівництва та обслуговування жилого будинку, господарських будівель і споруд

**СЕКРЕТАР МІСЬКОЇ РАДИ**

**Юрій БЕЗПЯТКО**

		Масштаб 1 : 500		
Підприємець	Ю.М. Романюк	Площа земельної ділянки (га)	3 них	
			у власність	в оренду
ФІЗИЧНА ОСОБА-ПІДПРИЄМЕЦЬ РОМАНЮК ЮРІЙ МИКОЛАЙОВИЧ		0,0657	0,0657	-