

ПЛАН
земельної ділянки

Додаток до рішення міської ради
№ _____ від "___" _____ 20__ р.



Ситуаційна схема

Кадастровий номер: 0710100000:35:009:0040

Адреса: м. Луцьк, вул. Селищна, 28-а

Землекористувач:

громадянка Посохова Людмила Аркадіївна

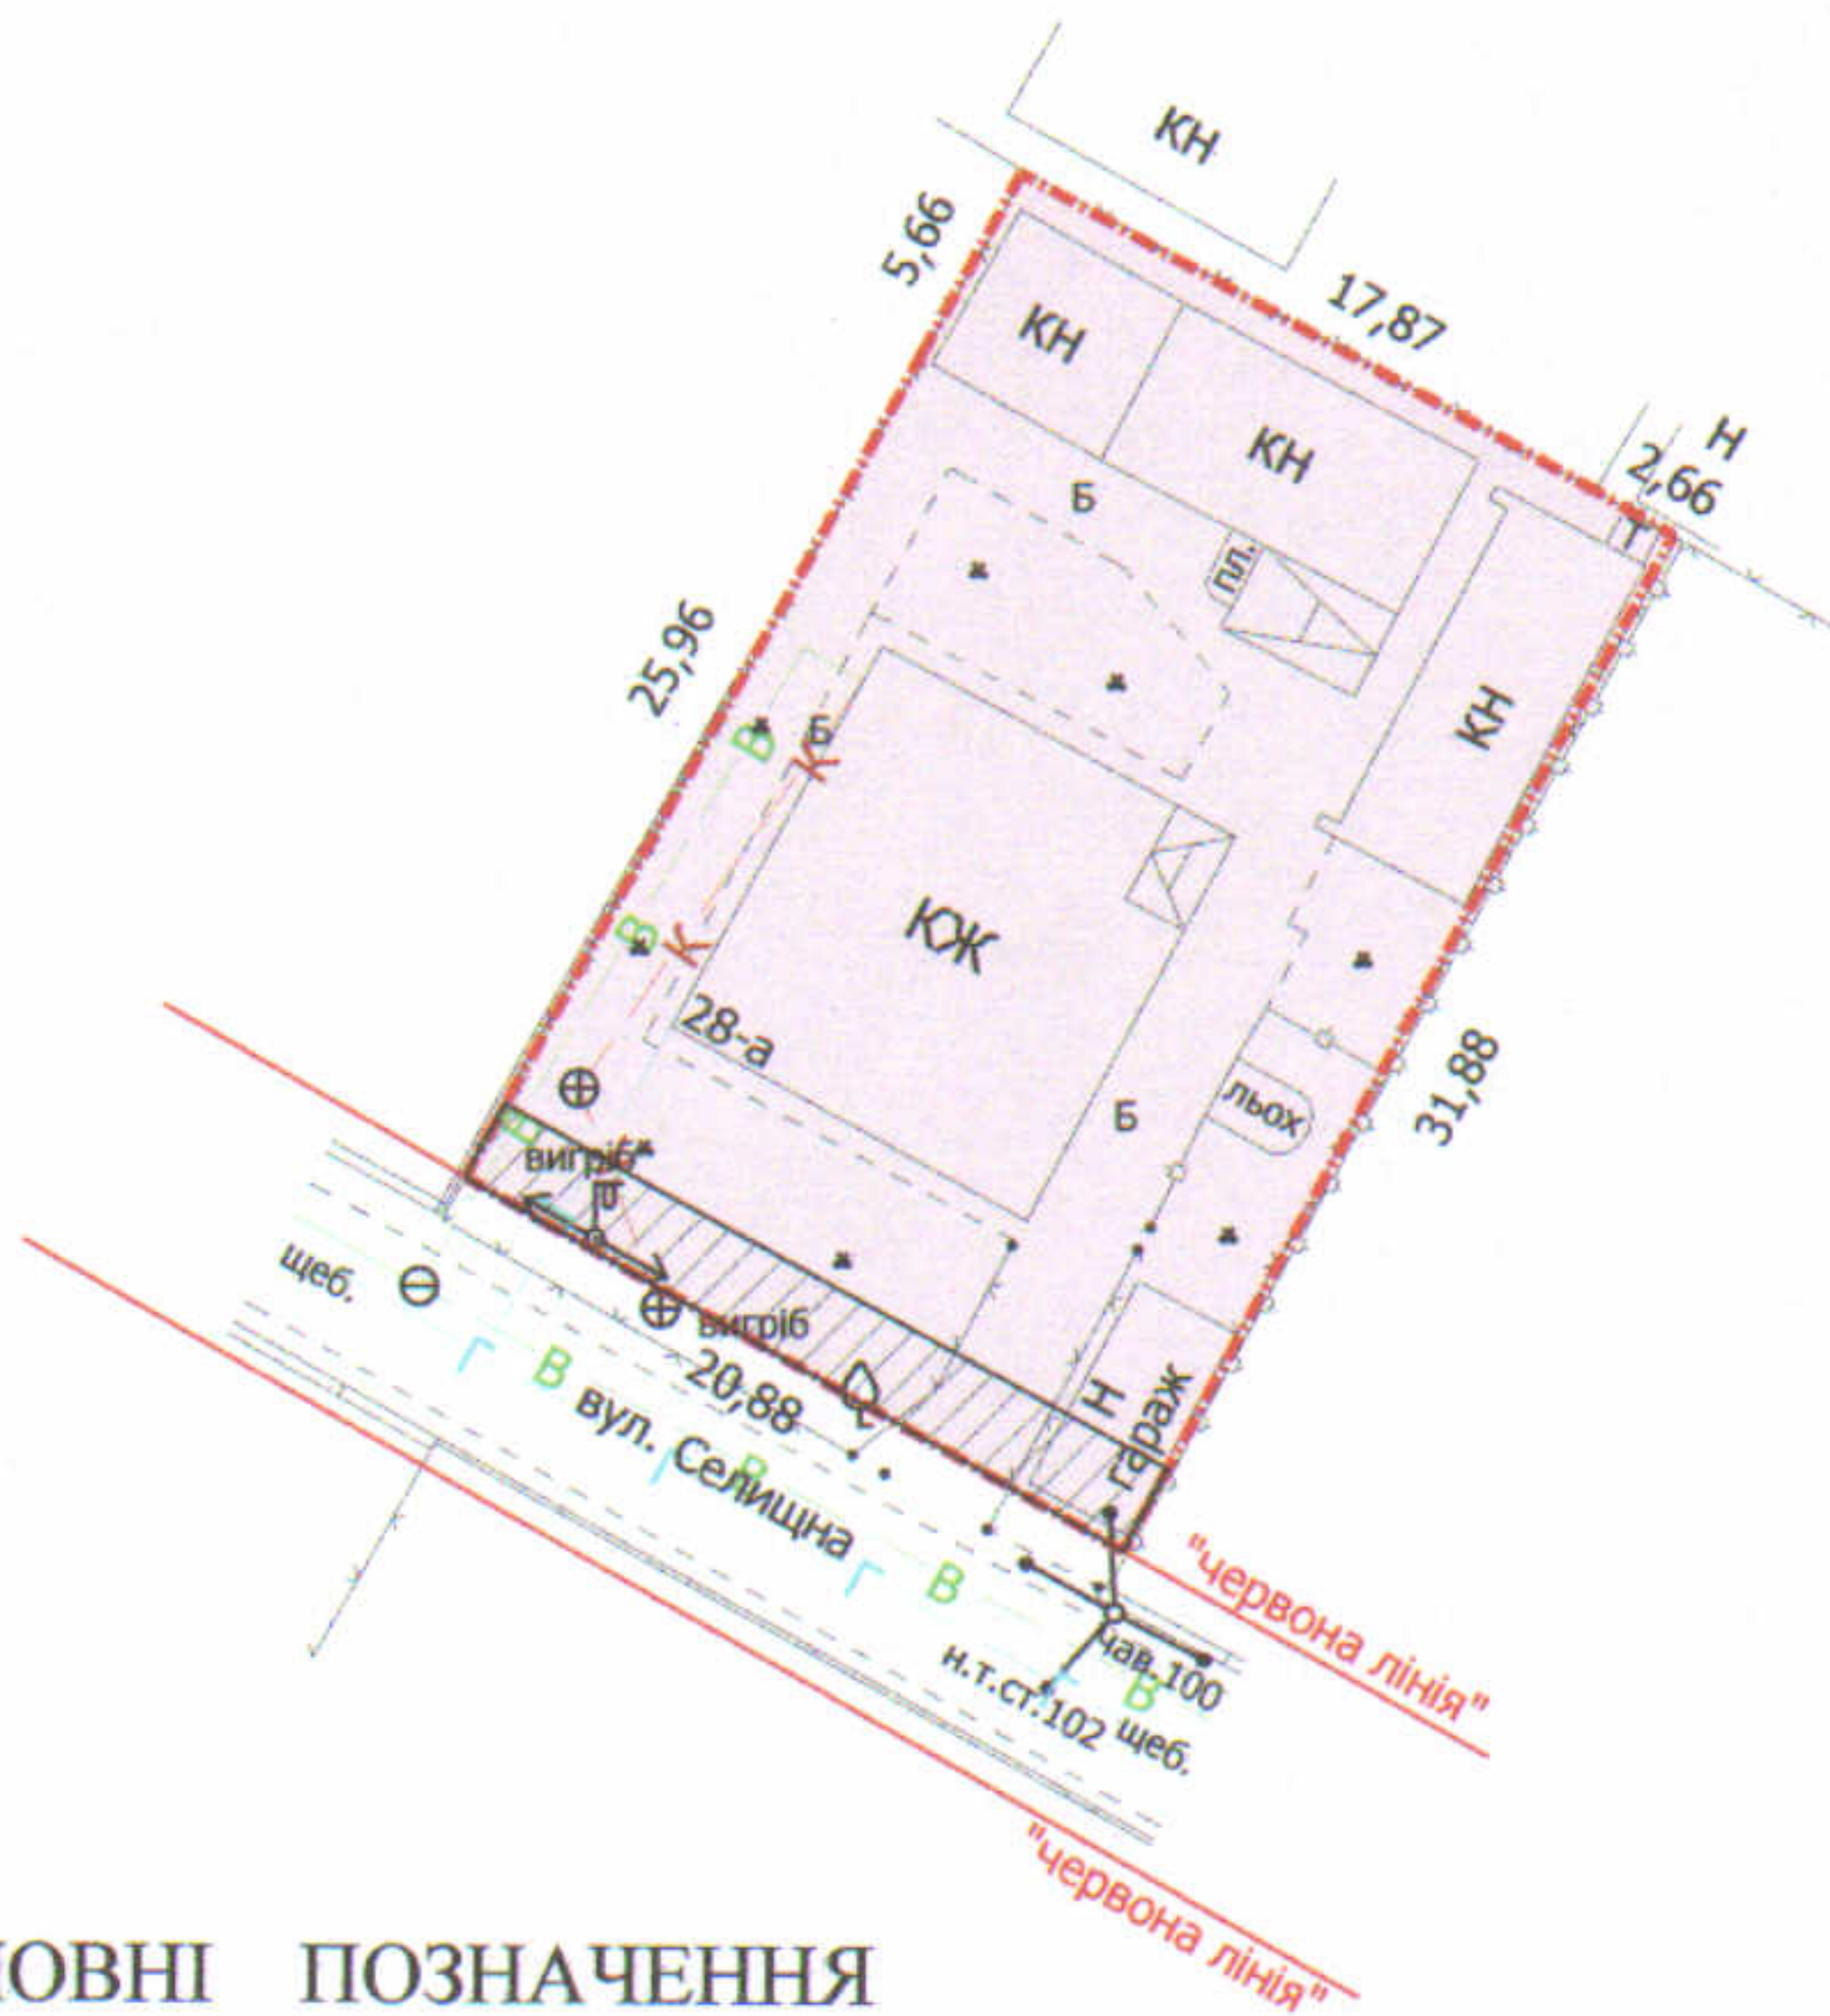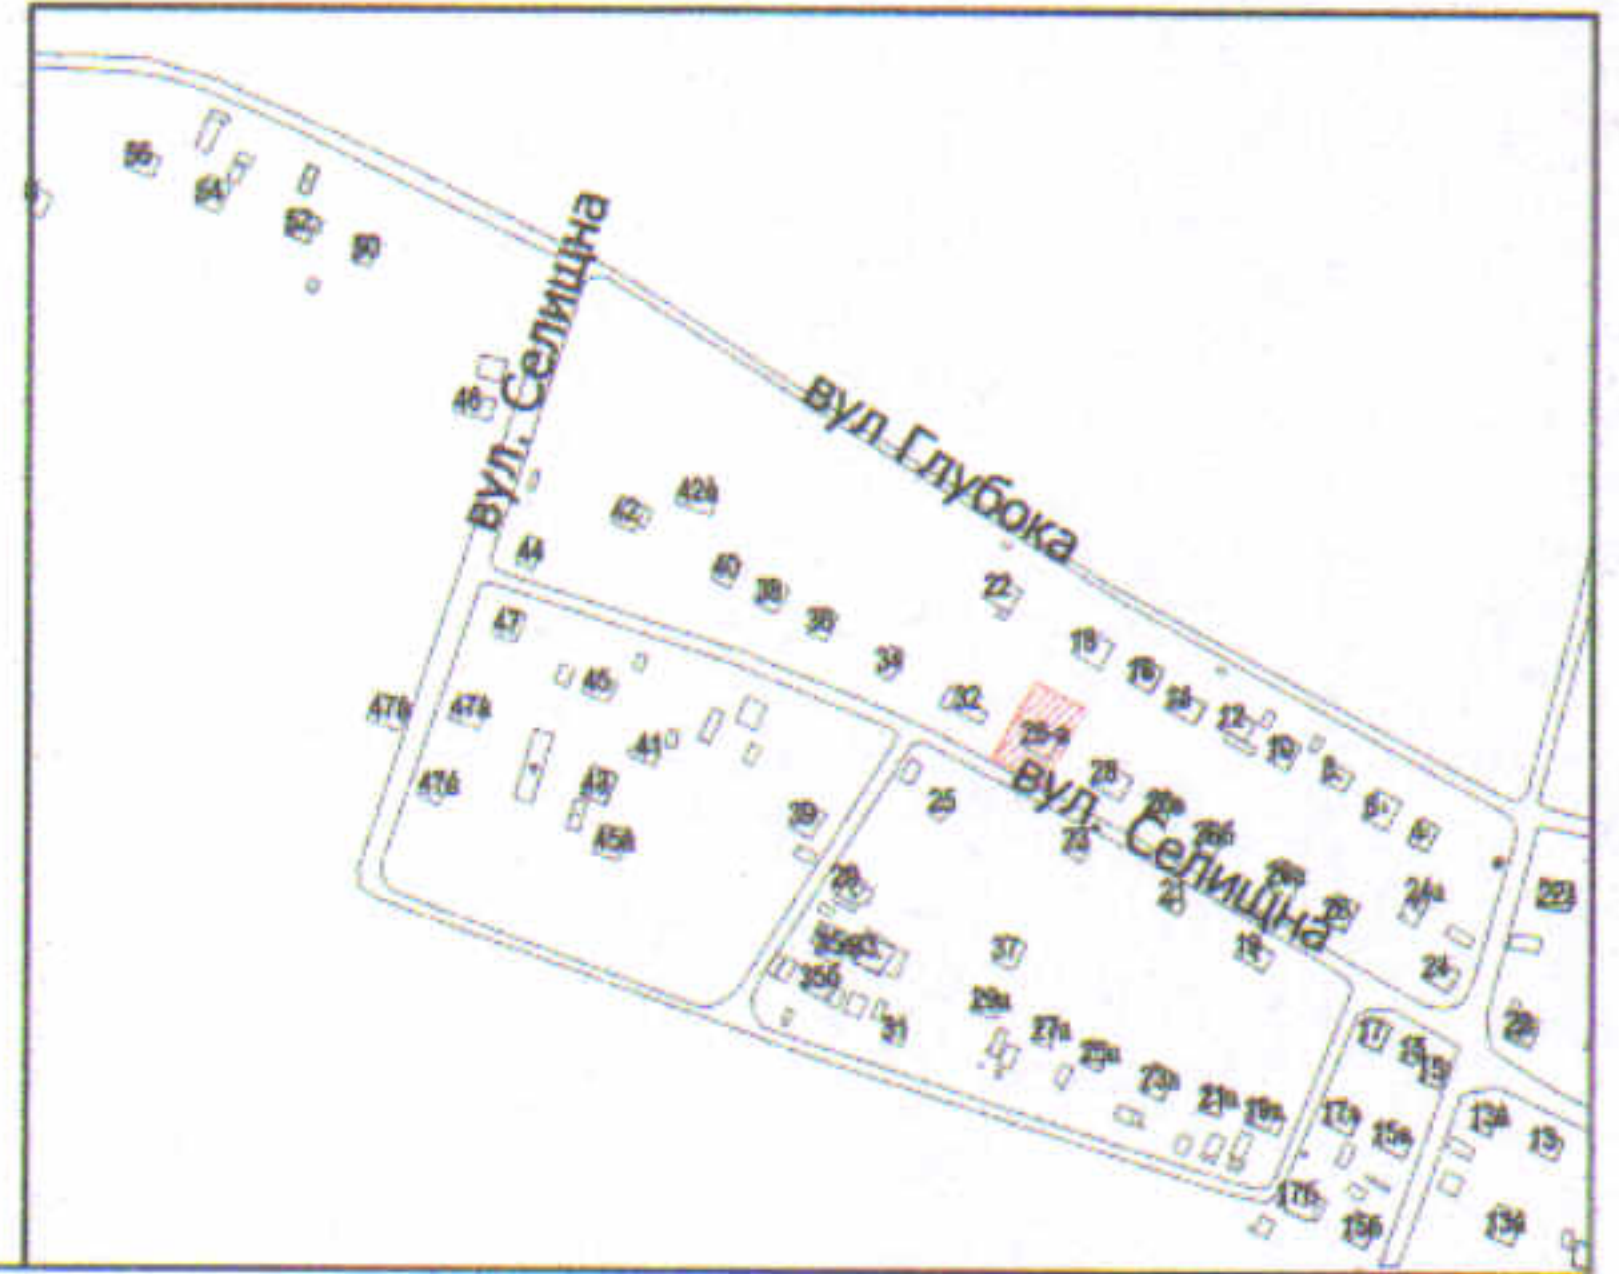

УМОВНІ ПОЗНАЧЕННЯ

0,0658 га — земельна ділянка, що передається у власність для будівництва та обслуговування жилого будинку, господарських будівель і споруд

0,0050 га — обмеження, встановлені щодо використання земельної ділянки (охоронні зони навколо інженерних комунікацій (01.08) - водопровід, повітряна лінія електропередачі, повітряна лінія електрозв'язку)

СЕКРЕТАР МІСЬКОЇ РАДИ

Юрій БЕЗПЯТКО

Директор	Завадський В.М.
Перевірив	Завадський В.М.
Виконав	Слюк О.П.

ПІП "Луцькземресурс"

Масштаб 1: 500

Площа ділянки (га)	З них	
	у власність	в оренду
0,0658	0,0658	-