
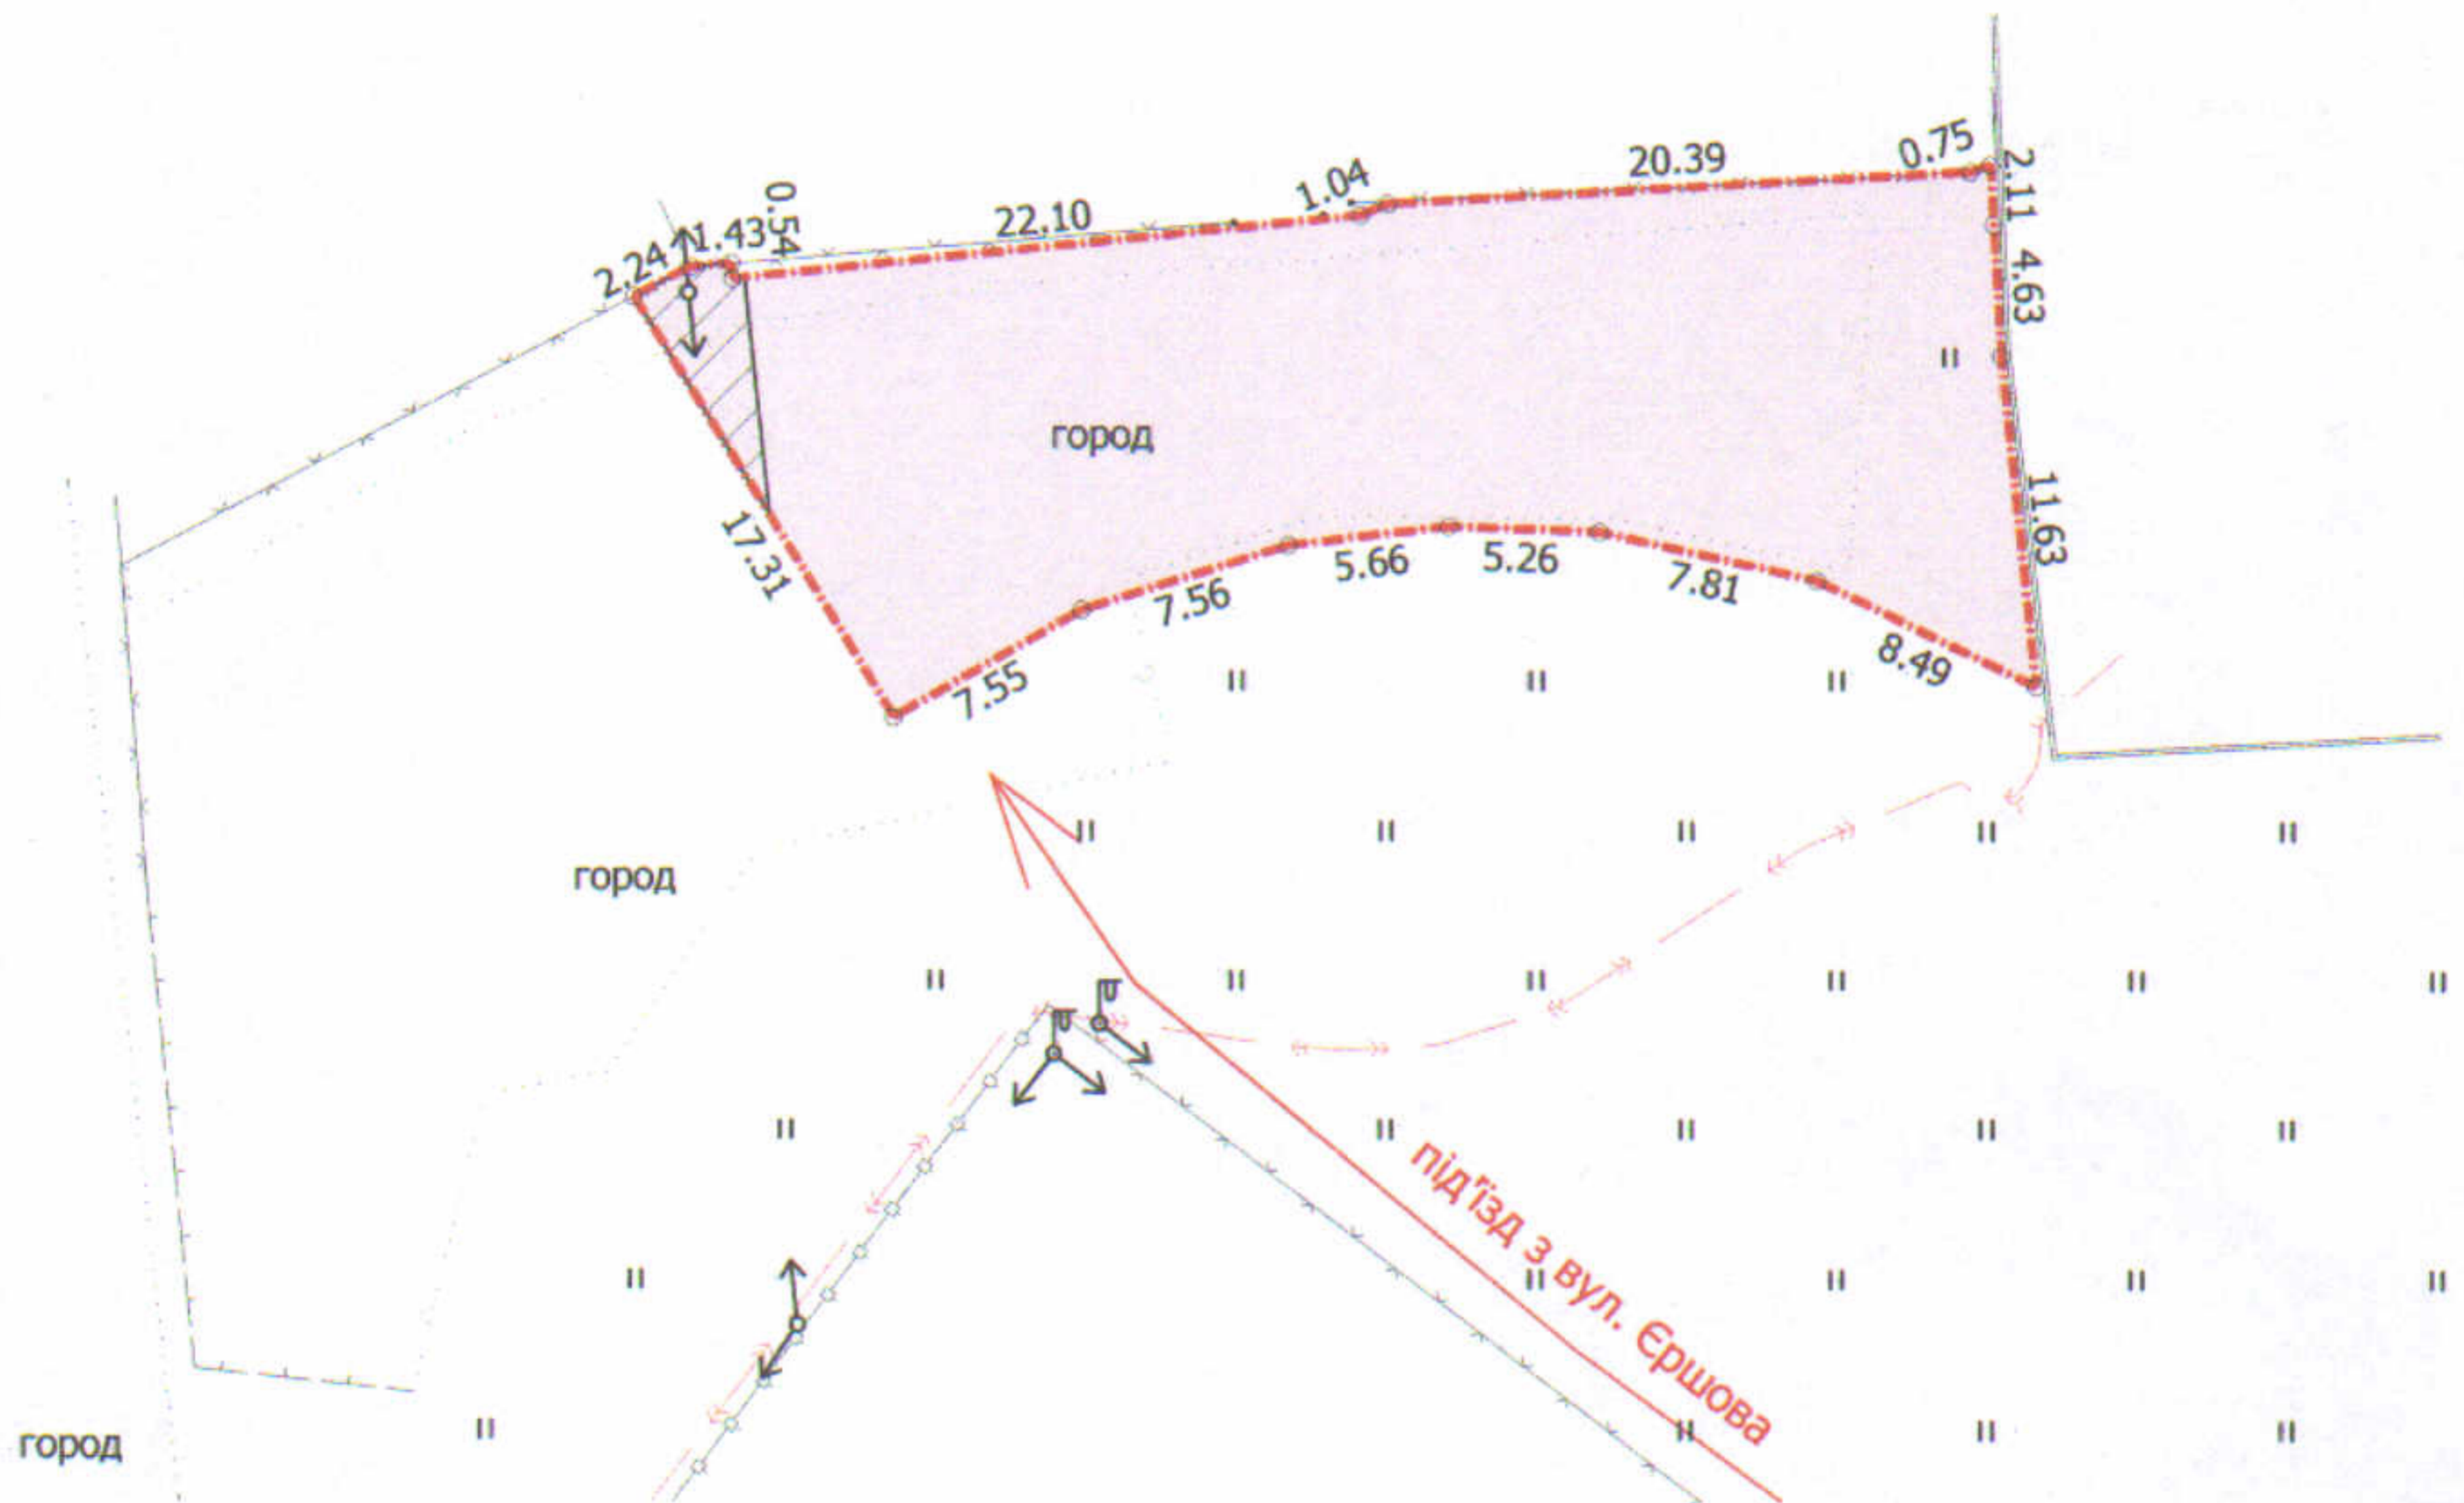


ПЛАН
земельної ділянки

Додаток до рішення міської ради
№ _____ від "___" _____ 202__ р.

Кадастровий номер: 0710100000:33:025:0165
Адреса: м. Луцьк, вул. Єршова
Землекористувач:
громадянка Ольховська Віта Миколаївна

Ситуаційна схема

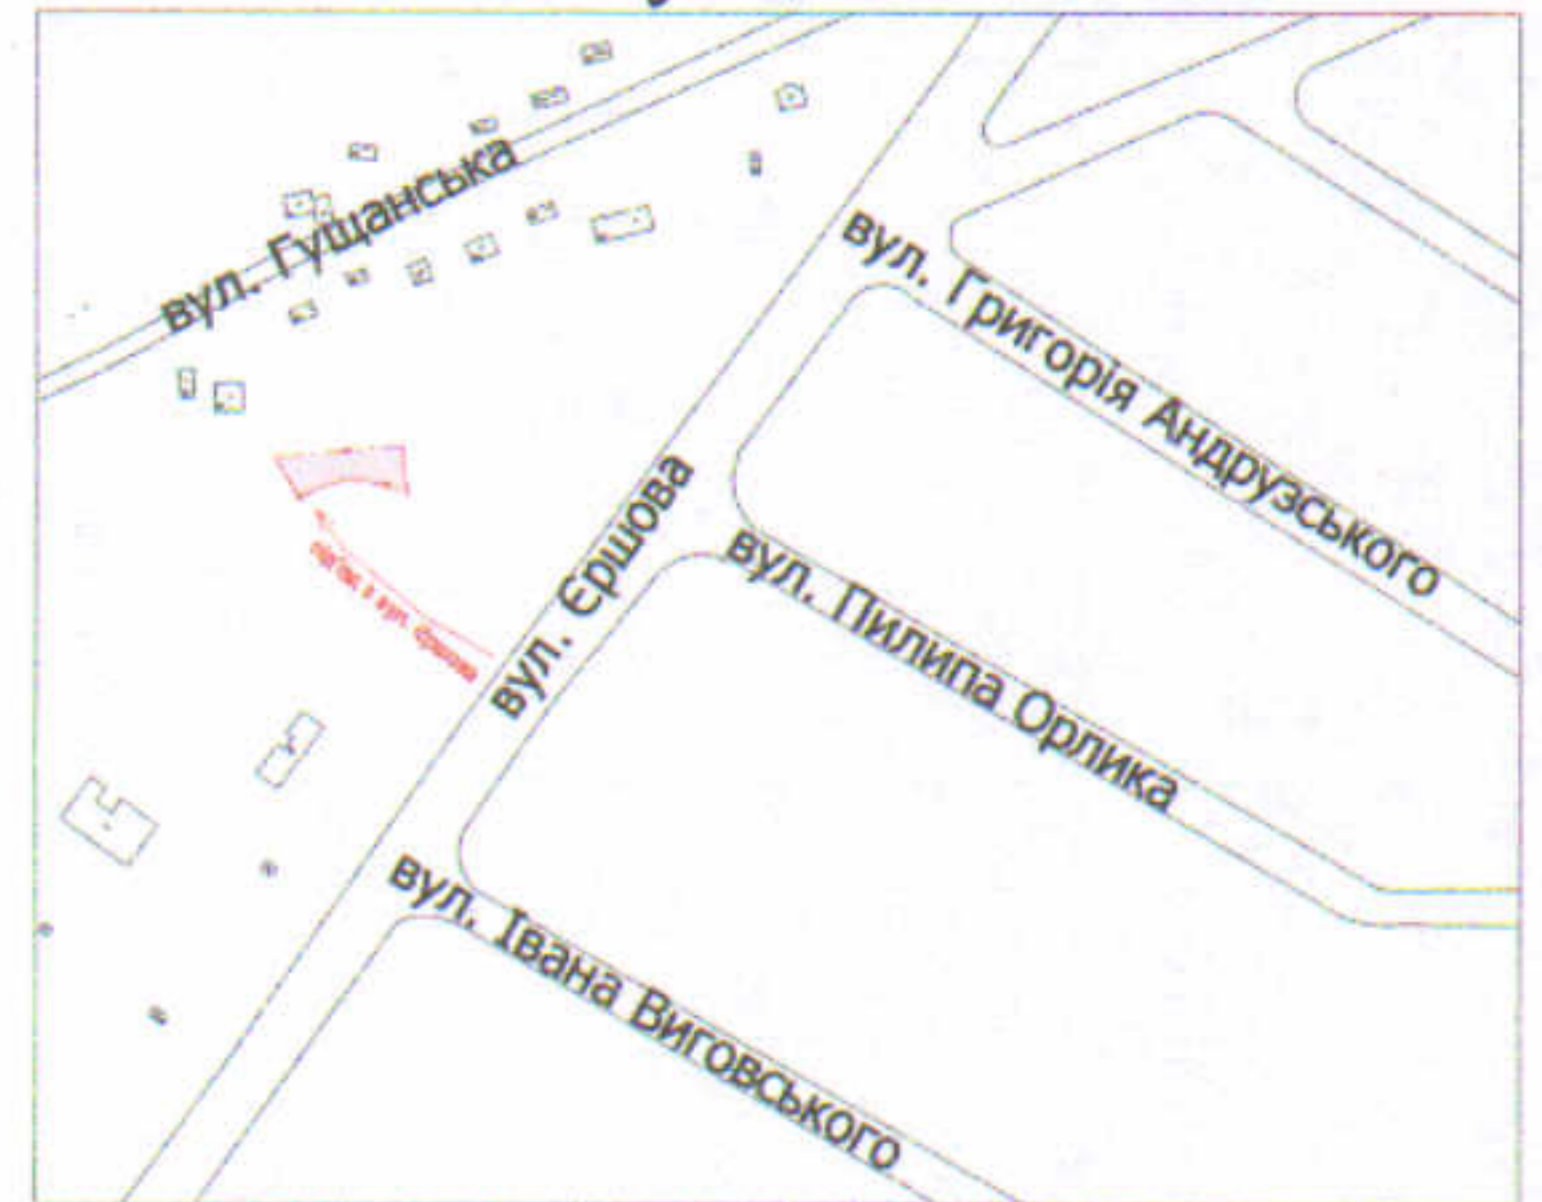

УМОВНІ ПОЗНАЧЕННЯ

- 0,0589 га** — земельна ділянка, що надається у власність для будівництва та обслуговування жилого будинку, господарських будівель і споруд (В.02.01 - для будівництва і обслуговування житлового будинку, господарських будівель і споруд (присадибна ділянка))
- 0,0018 га** — обмеження, встановлені щодо використання земельної ділянки (охоронна зона навколо інженерних комунікацій (01.08) - повітряна лінія електропередачі)

СЕКРЕТАР МІСЬКОЇ РАДИ

Юрій БЕЗПЯТКО

Директор *[підпис]* Завадський В.М.
Відповідальний за якість робіт *[підпис]* Завадський В.М.
Виконав *[підпис]* Сілок О.П.
ПП "Луцькземресурс" *[підпис]* Василь Михайлович

Масштаб 1: 500

Площа ділянки (га)	З них	
	у власність	в оренду
0,0589	0,0589	-