
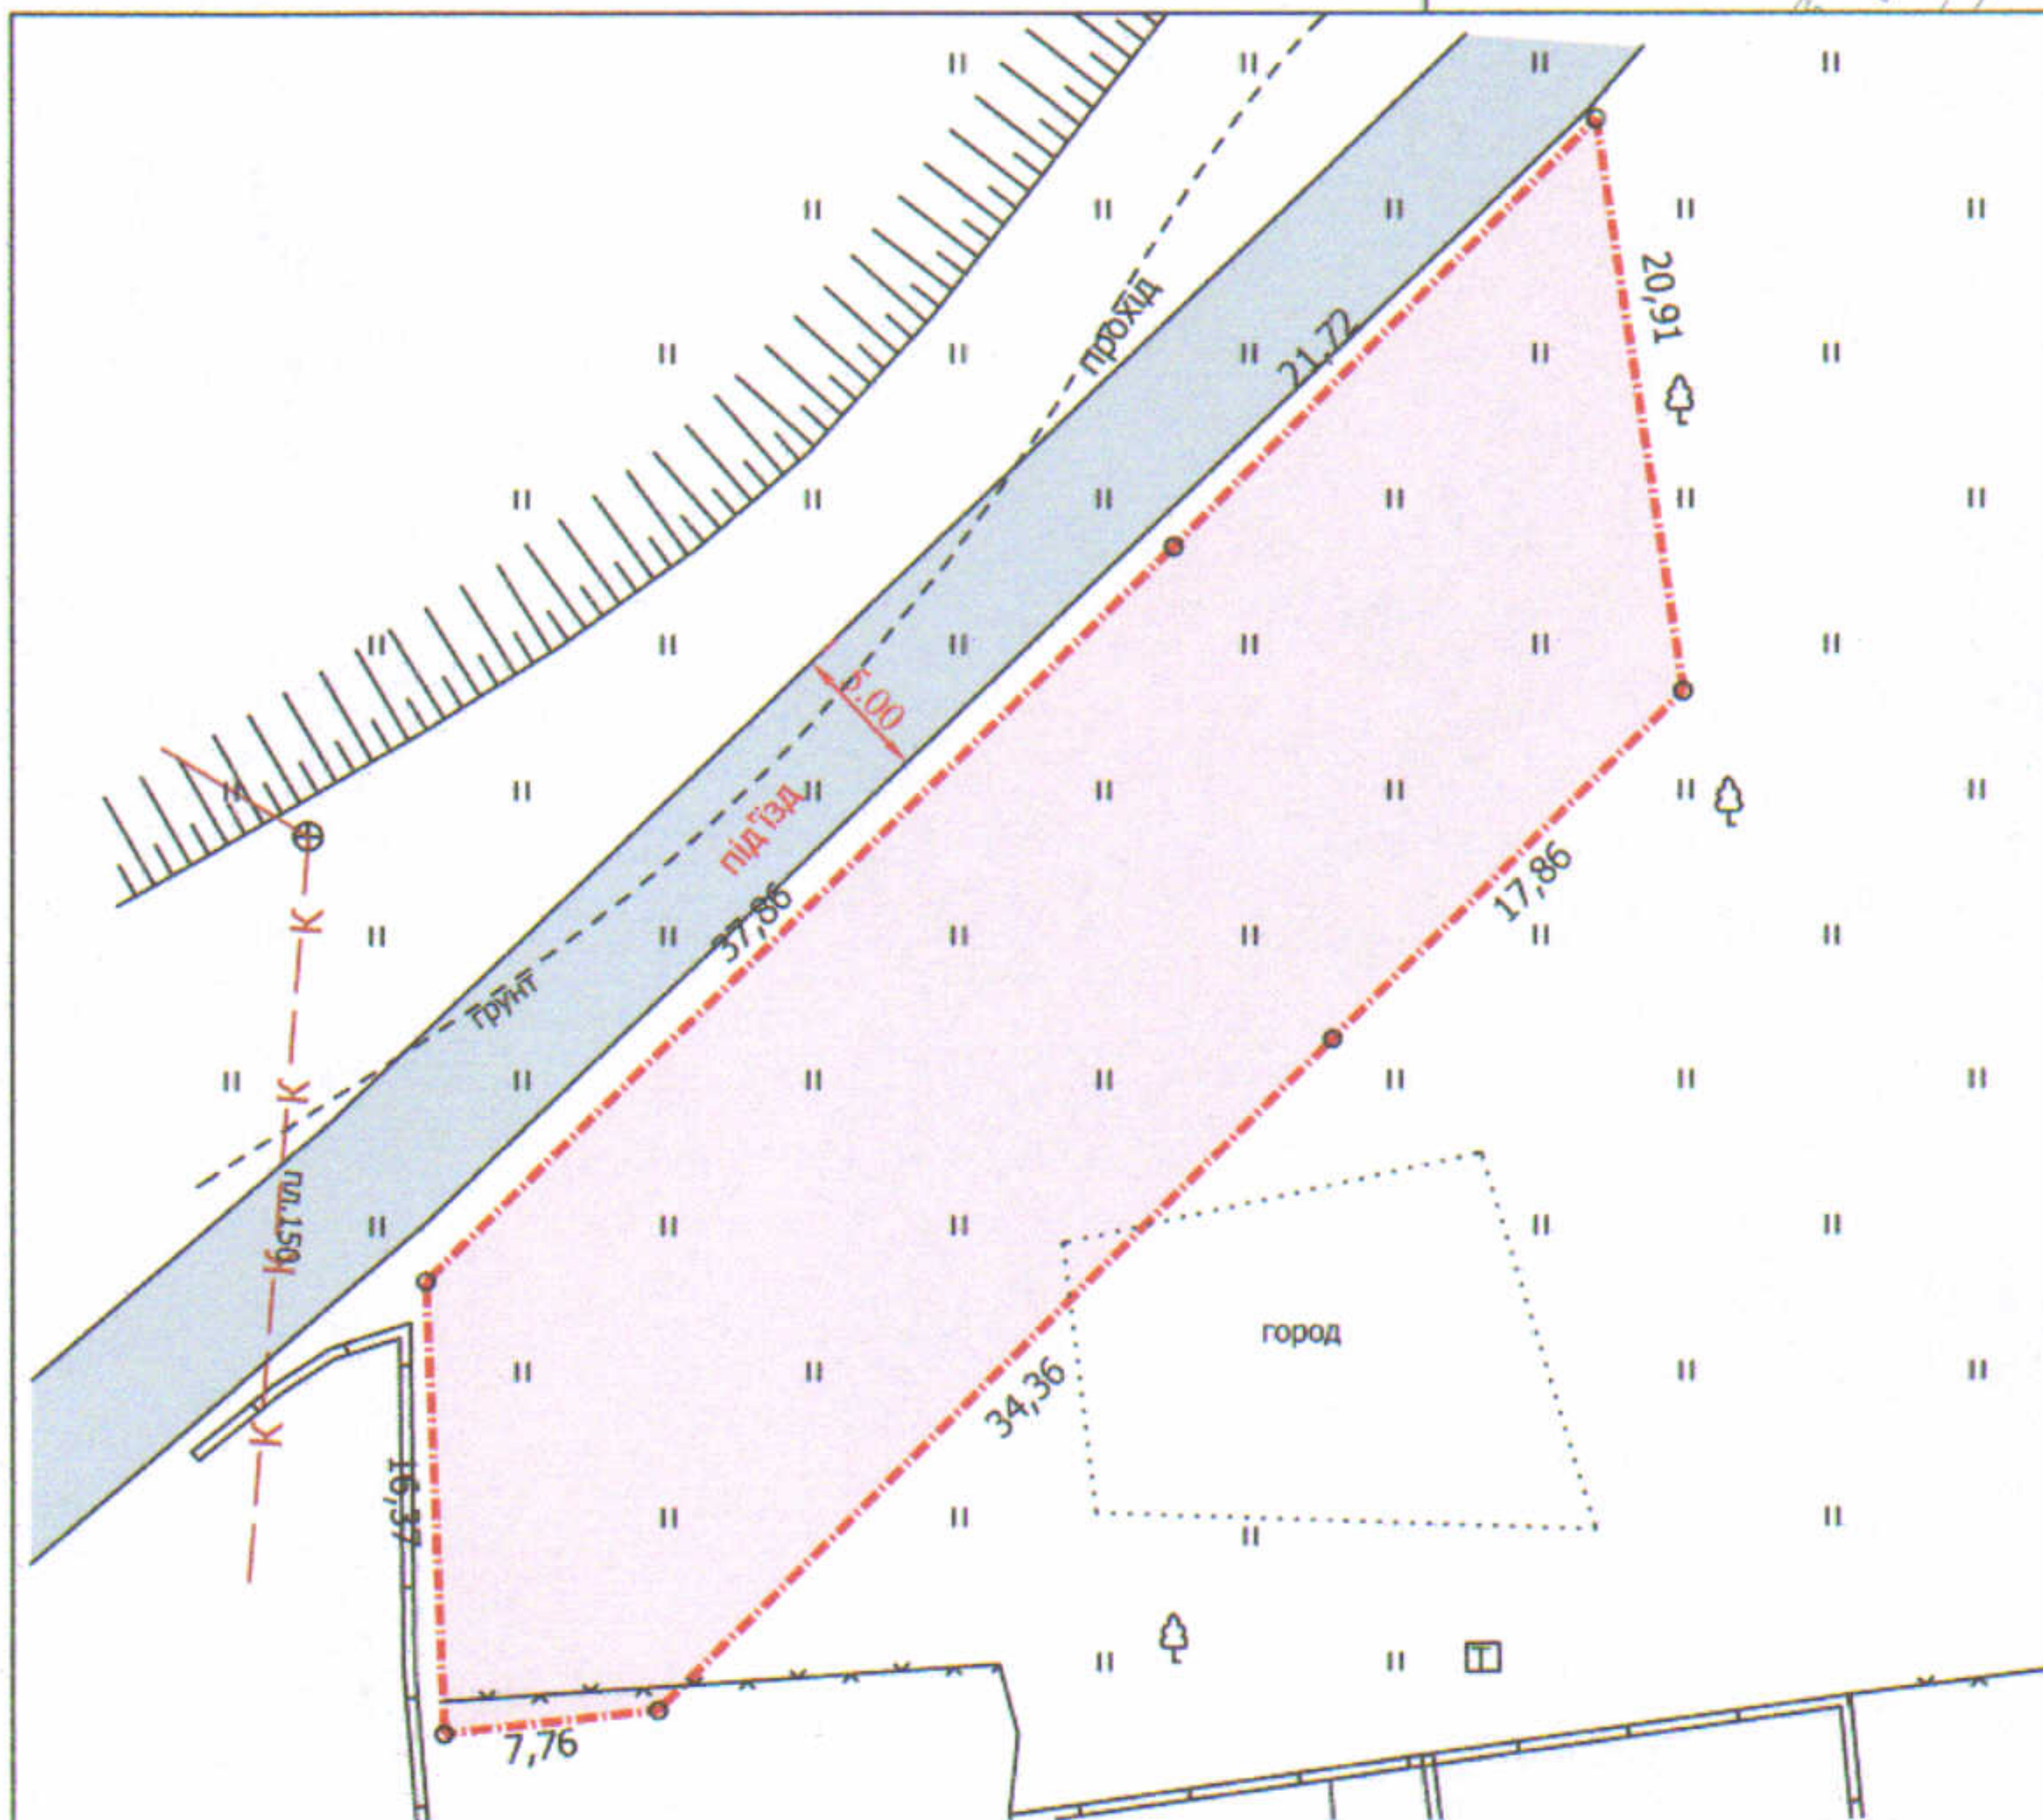


ПЛАН
земельної ділянки

Додаток до рішення міської ради
№ _____ від "___" _____ 20__ р.

Кадастровий номер: 0710100000:33:022:0111
Адреса: м. Луцьк, вул. Гуцанська, 19
Землекористувач:
громадянка Грибкова Валентина Степанівна

Ситуаційна схема

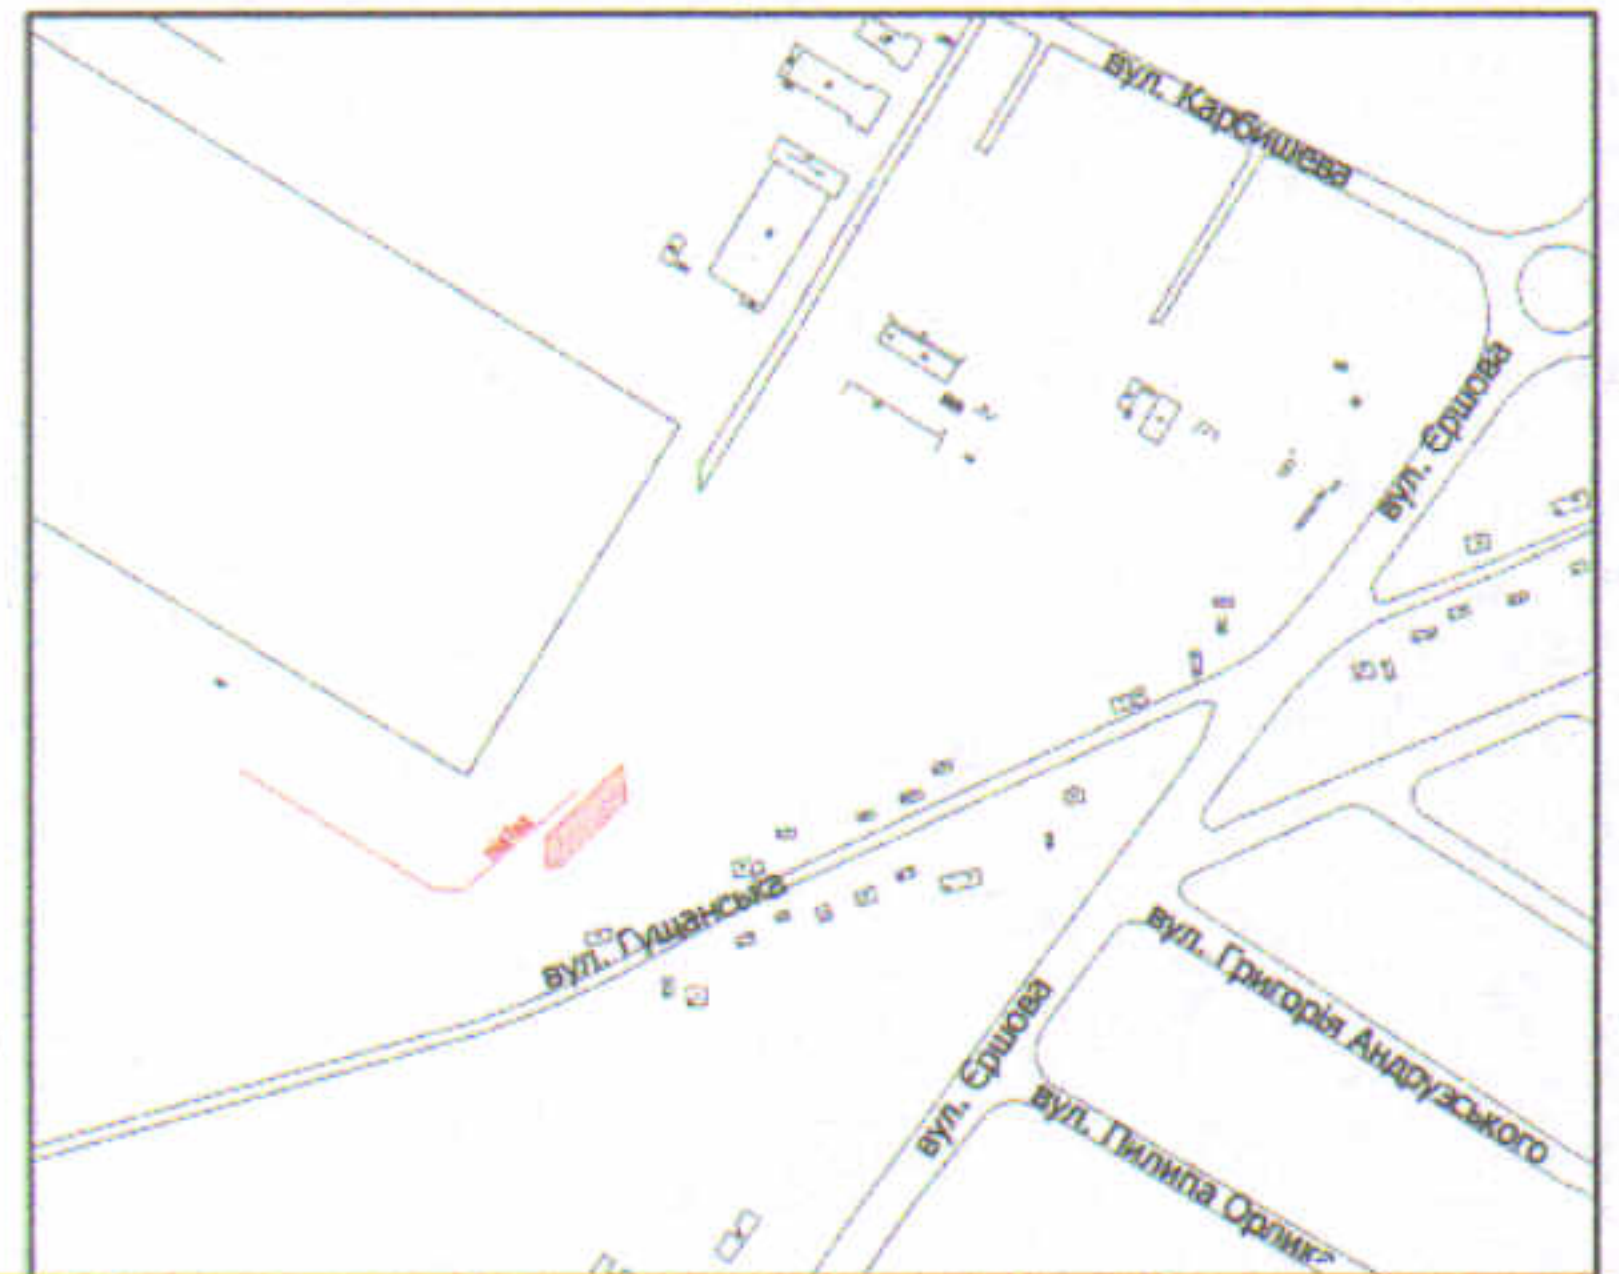

УМОВНІ ПОЗНАЧЕННЯ

0,1000 га — земельна ділянка, що передається у власність для будівництва та обслуговування жилого будинку, господарських будівель і споруд

СЕКРЕТАР МІСЬКОЇ РАДИ

Юрій БЕЗПЯТКО

Директор	Завадський В.М.
Перевірив	Завадський В.М.
Виконав	Слюк О.П.

Масштаб 1: 500

Площа ділянки (га)	З них	
	у власність	в оренду
0,1000	0,1000	-

ГП "Луцькземресурс"