

ПЛАН
земельної ділянки

Додаток до рішення міської ради
№ _____ від "___" _____ 202__ р.



Кадастровий номер: 0710100000:22:180:0015

Адреса: м. Луцьк, вул. Сурикова

Землекористувач:

громадянин Дудка Василь Сергійович

Ситуаційна схема

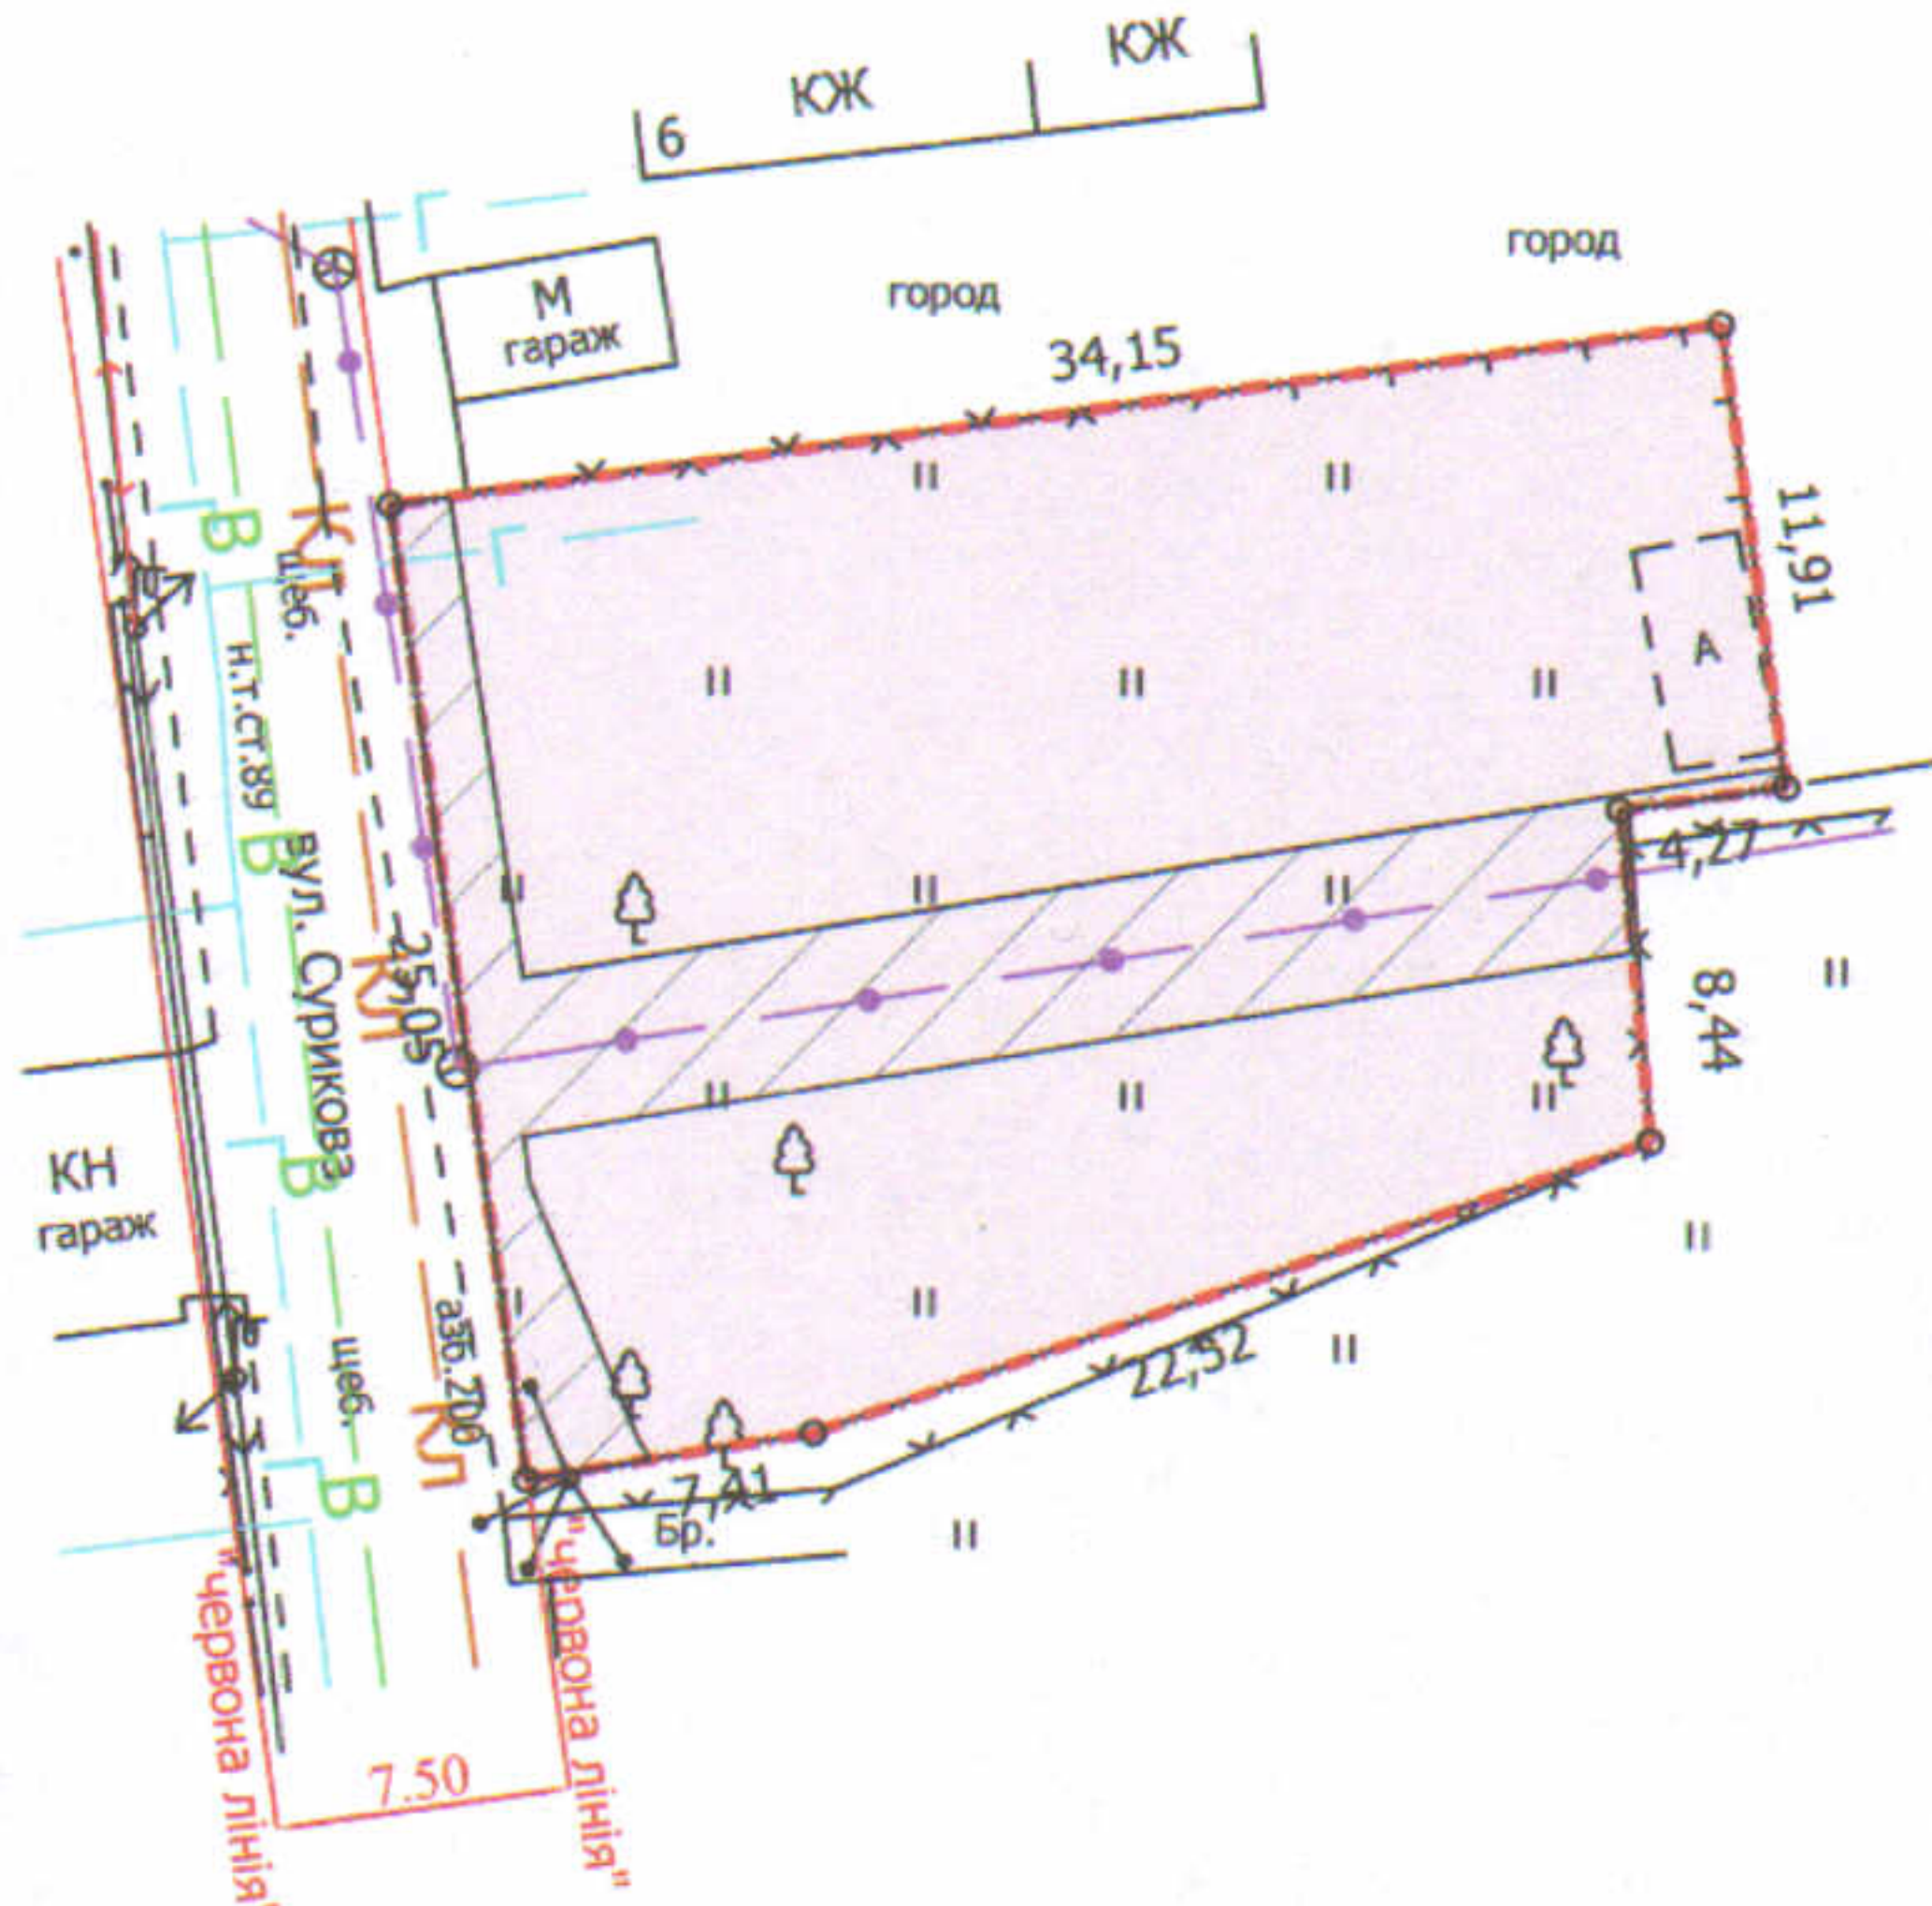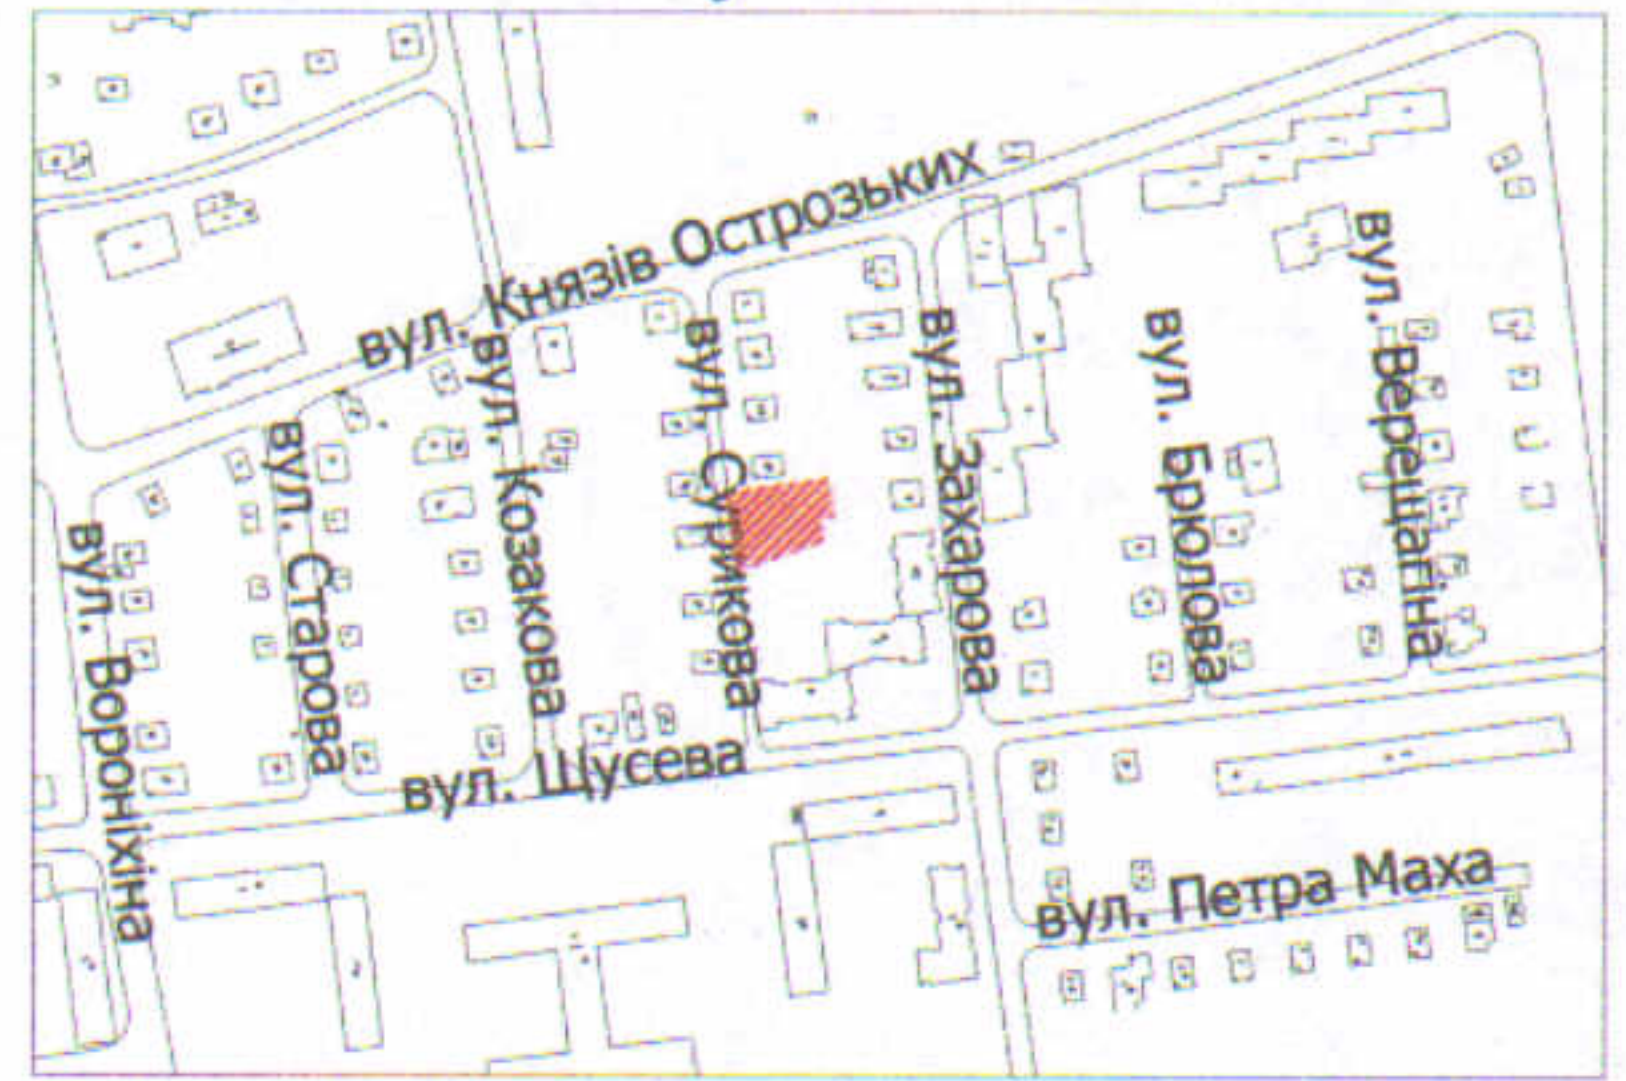

УМОВНІ ПОЗНАЧЕННЯ

0,0741 га — земельна ділянка, що надається у власність для будівництва та обслуговування жилого будинку, господарських будівель і споруд (В.02.01 - для будівництва і обслуговування житлового будинку, господарських будівель і споруд (присадибна ділянка))

0,0158 га — обмеження, встановлені щодо використання земельної ділянки (охоронна зона навколо інженерних комунікацій (01.08) - водопровід, каналізація, повітряна лінія електрозв'язку, підземна кабельна лінія електрозв'язку)

СЕКРЕТАР МІСЬКОЇ РАДИ

Юрій БЕЗПЯТКО

Директор
Відповідальний за якість робіт
Виконав
ІПІ "Луцькземресурс"

Завадський В.М.
Завадський В.М.
Сілюк О.П.
№ 002215

Масштаб 1: 500

Площа ділянки (га)	3 них	
	у власність	в оренду
0,0741	0,0741	-