

ПЛАН
земельної ділянки

Додаток до рішення міської ради
№ _____ від " ____ " _____ 20__ р.



Кадастровий номер: 0710100000:11:023:0027

Адреса: м. Луцьк, вул. Словацького, 11

Землекористувач:

громадянин Петров Ростислав Ярославович

Ситуаційна схема

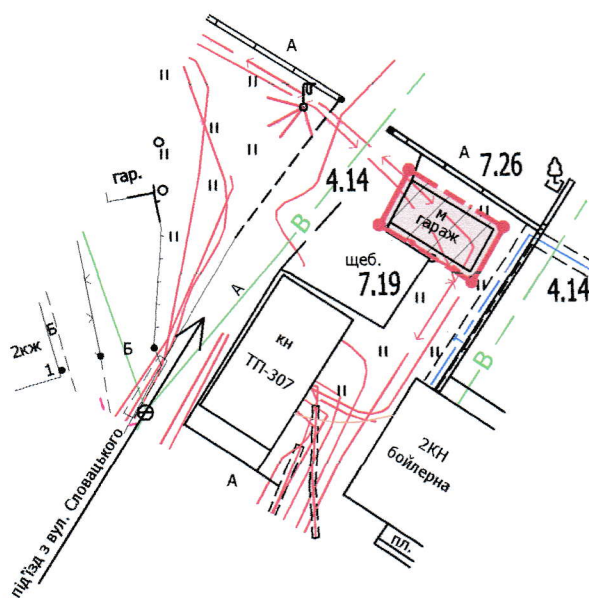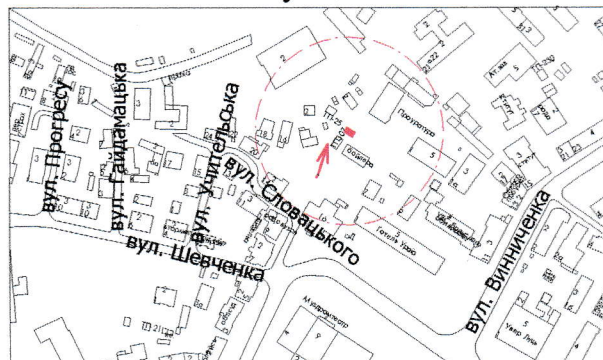

УМОВНІ ПОЗНАЧЕННЯ

0,0030 га

— земельна ділянка, що надається в оренду для обслуговування металевого гаража

0,0030 га

— обмеження, встановлені щодо використання земельної ділянки (охоронна зона навколо інженерних комунікацій (01.08) - підземні кабельні лінії електропередачі, теплотраса, водопровід)

0,0030 га

— земельна ділянка, що була надана в оренду згідно з договором тимчасового користування землею (в тому числі на умовах оренди) від 07.06.2001 за № 288

СЕКРЕТАР МІСЬКОЇ РАДИ

Юрій БЕЗПЯТКО

Директор	Крисак А.І.	Масштаб 1: 500		
Відповідальний за якість робіт	Галецький Д.В.			
Виконав	Смець О.А.	Площа ділянки (га)	З них	
ТЗОВ "ГЦНТН+" ВЛАДИМИР ДИМИТРО ВЛАДИМОВИЧ			у власність	в оренду
		0,0030	-	0,0030