

ПЛАН
земельної ділянки

Додаток до рішення міської ради
№ _____ від "___" _____ 20__ р.



Кадастровий номер: 0710100000:33:022:0113

Адреса: м. Луцьк, вул. Гуцанська, 19

Землекористувач:

громадянка Товкач Любов Іванівна

Ситуаційний план

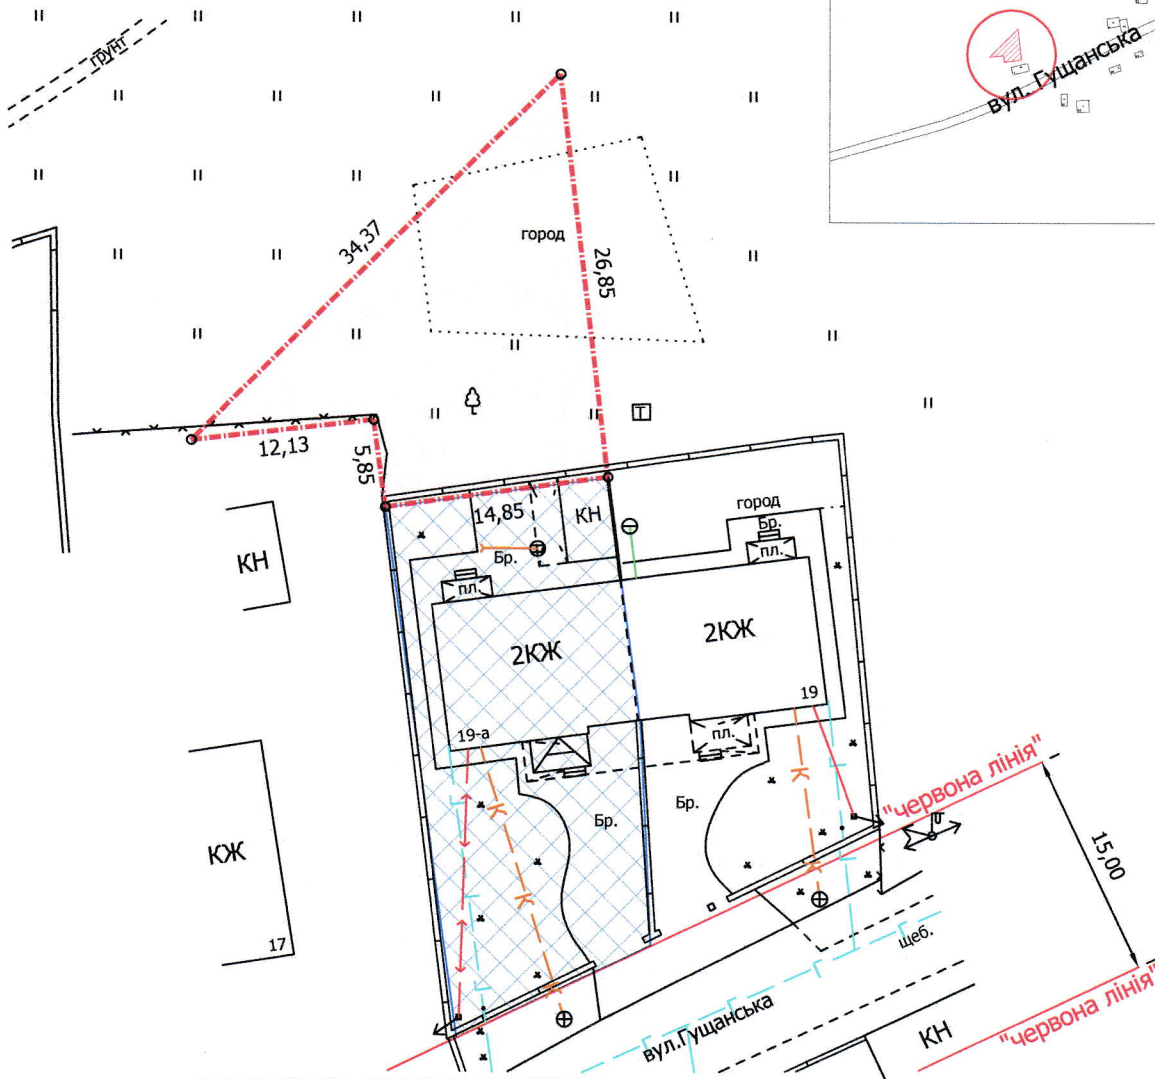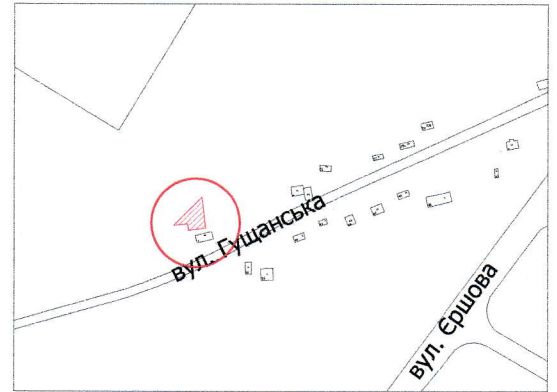

УМОВНІ ПОЗНАЧЕННЯ

0,0374 га — земельна ділянка, що надається в оренду для будівництва та обслуговування жилого будинку, господарських будівель і споруд

0,0374 га — земельна ділянка Луцької міської територіальної громади в особі Луцької міської ради, право власності на яку зареєстроване в Державному реєстрі речових прав на нерухоме майно 04.03.2020, номер запису: 35836844

0,0480 га — земельна ділянка гр. Товкач Л.І., право власності на яку зареєстроване в Державному реєстрі речових прав на нерухоме майно 01.10.2015, номер запису про право власності: 11419525, для будівництва і обслуговування жилого будинку та господарських будівель і споруд

СЕКРЕТАР МІСЬКОЇ РАДИ

Юрій БЕЗПЯТКО



Директор
Перевірив
Виконав
Завадський В.М.
Завадський В.М.
Сілюк О.П.
ПІП "Луцькземресурс"

Масштаб 1: 500

Площа ділянки (га)	3 них
	в оренду
0,0374	0,0374