

ПЛАН
земельної ділянки



Додаток до рішення міської ради
№ _____ від "___" _____ 20__ р.

Кадастровий номер: 0710100000:11:120:0042

Адреса: м. Луцьк, вул. Георгія Гонгадзе, 54

Землекористувач:
громадянка Козуб Катерина Титівна

Ситуаційна схема

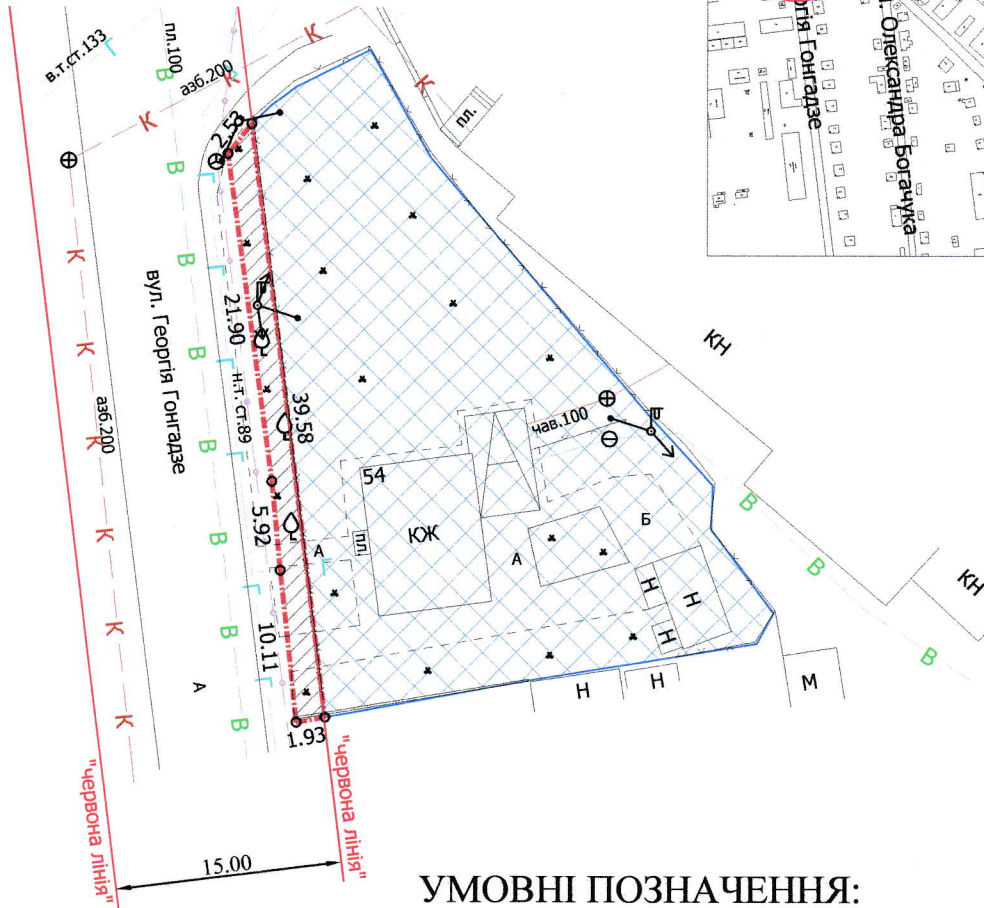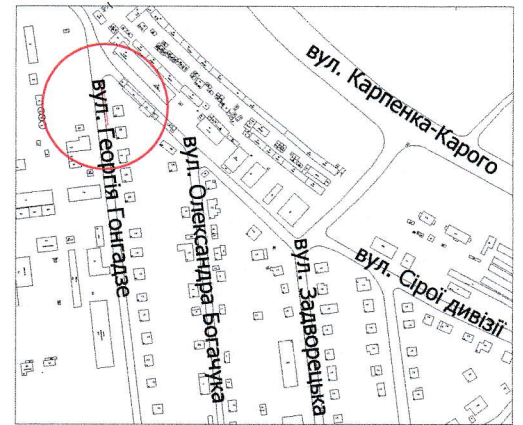

УМОВНІ ПОЗНАЧЕННЯ:

- 0,0067 га** — земельна ділянка, що надається в оренду в межах "червоних ліній" для обслуговування жилого будинку, господарських будівель і споруд
- 0,0067 га** — земельна ділянка, що була надана в оренду гр. Волянют Т.Є. та гр. Гладкому Ю.Є., згідно з договором оренди землі від 07.04.2008 за № 040807700147
- 0,0843 га** — земельна ділянка гр. Козуб К.Т., право власності на яку зареєстроване в Державному реєстрі речових прав на нерухоме майно 27.12.2019, номер запису про право власності: 34911487, для будівництва і обслуговування житлового будинку, господарських будівель і споруд (присадибна ділянка)
- 0,0067 га** — обмеження, встановлені щодо використання земельної ділянки (охоронні зони навколо інженерних комунікацій (01.08) - водопровід, газопровід, повітряна лінія електропередачі, повітряна лінія електрозв'язку, підземна кабельна лінія електрозв'язку)

СЕКРЕТАР МІСЬКОЇ РАДИ

Юрій БЕЗПЯТКО

Директор	<i>[Підпис]</i>	Завадський В.М.
Превірів	<i>[Підпис]</i>	Завадський В.М.
Виконав	<i>[Підпис]</i>	Сілюк О.П.

ІП "Луцькземресурс"

Масштаб 1: 500

Площа ділянки (га)	3 них
	в оренду
0,0067	0,0067