


ПЛАН
земельної ділянки

Додаток до рішення міської ради
№ _____ від "___" _____ 20__ р.

Кадастровий номер: 0710100000:31:186:0021
Адреса: м. Луцьк, вул. Путінцева, 33

Землекористувачі:
громадянин Ковальчук Віктор Миколайович (46/100)
громадянка Павелко Надія Дмитрівна (54/100)

Ситуаційна схема

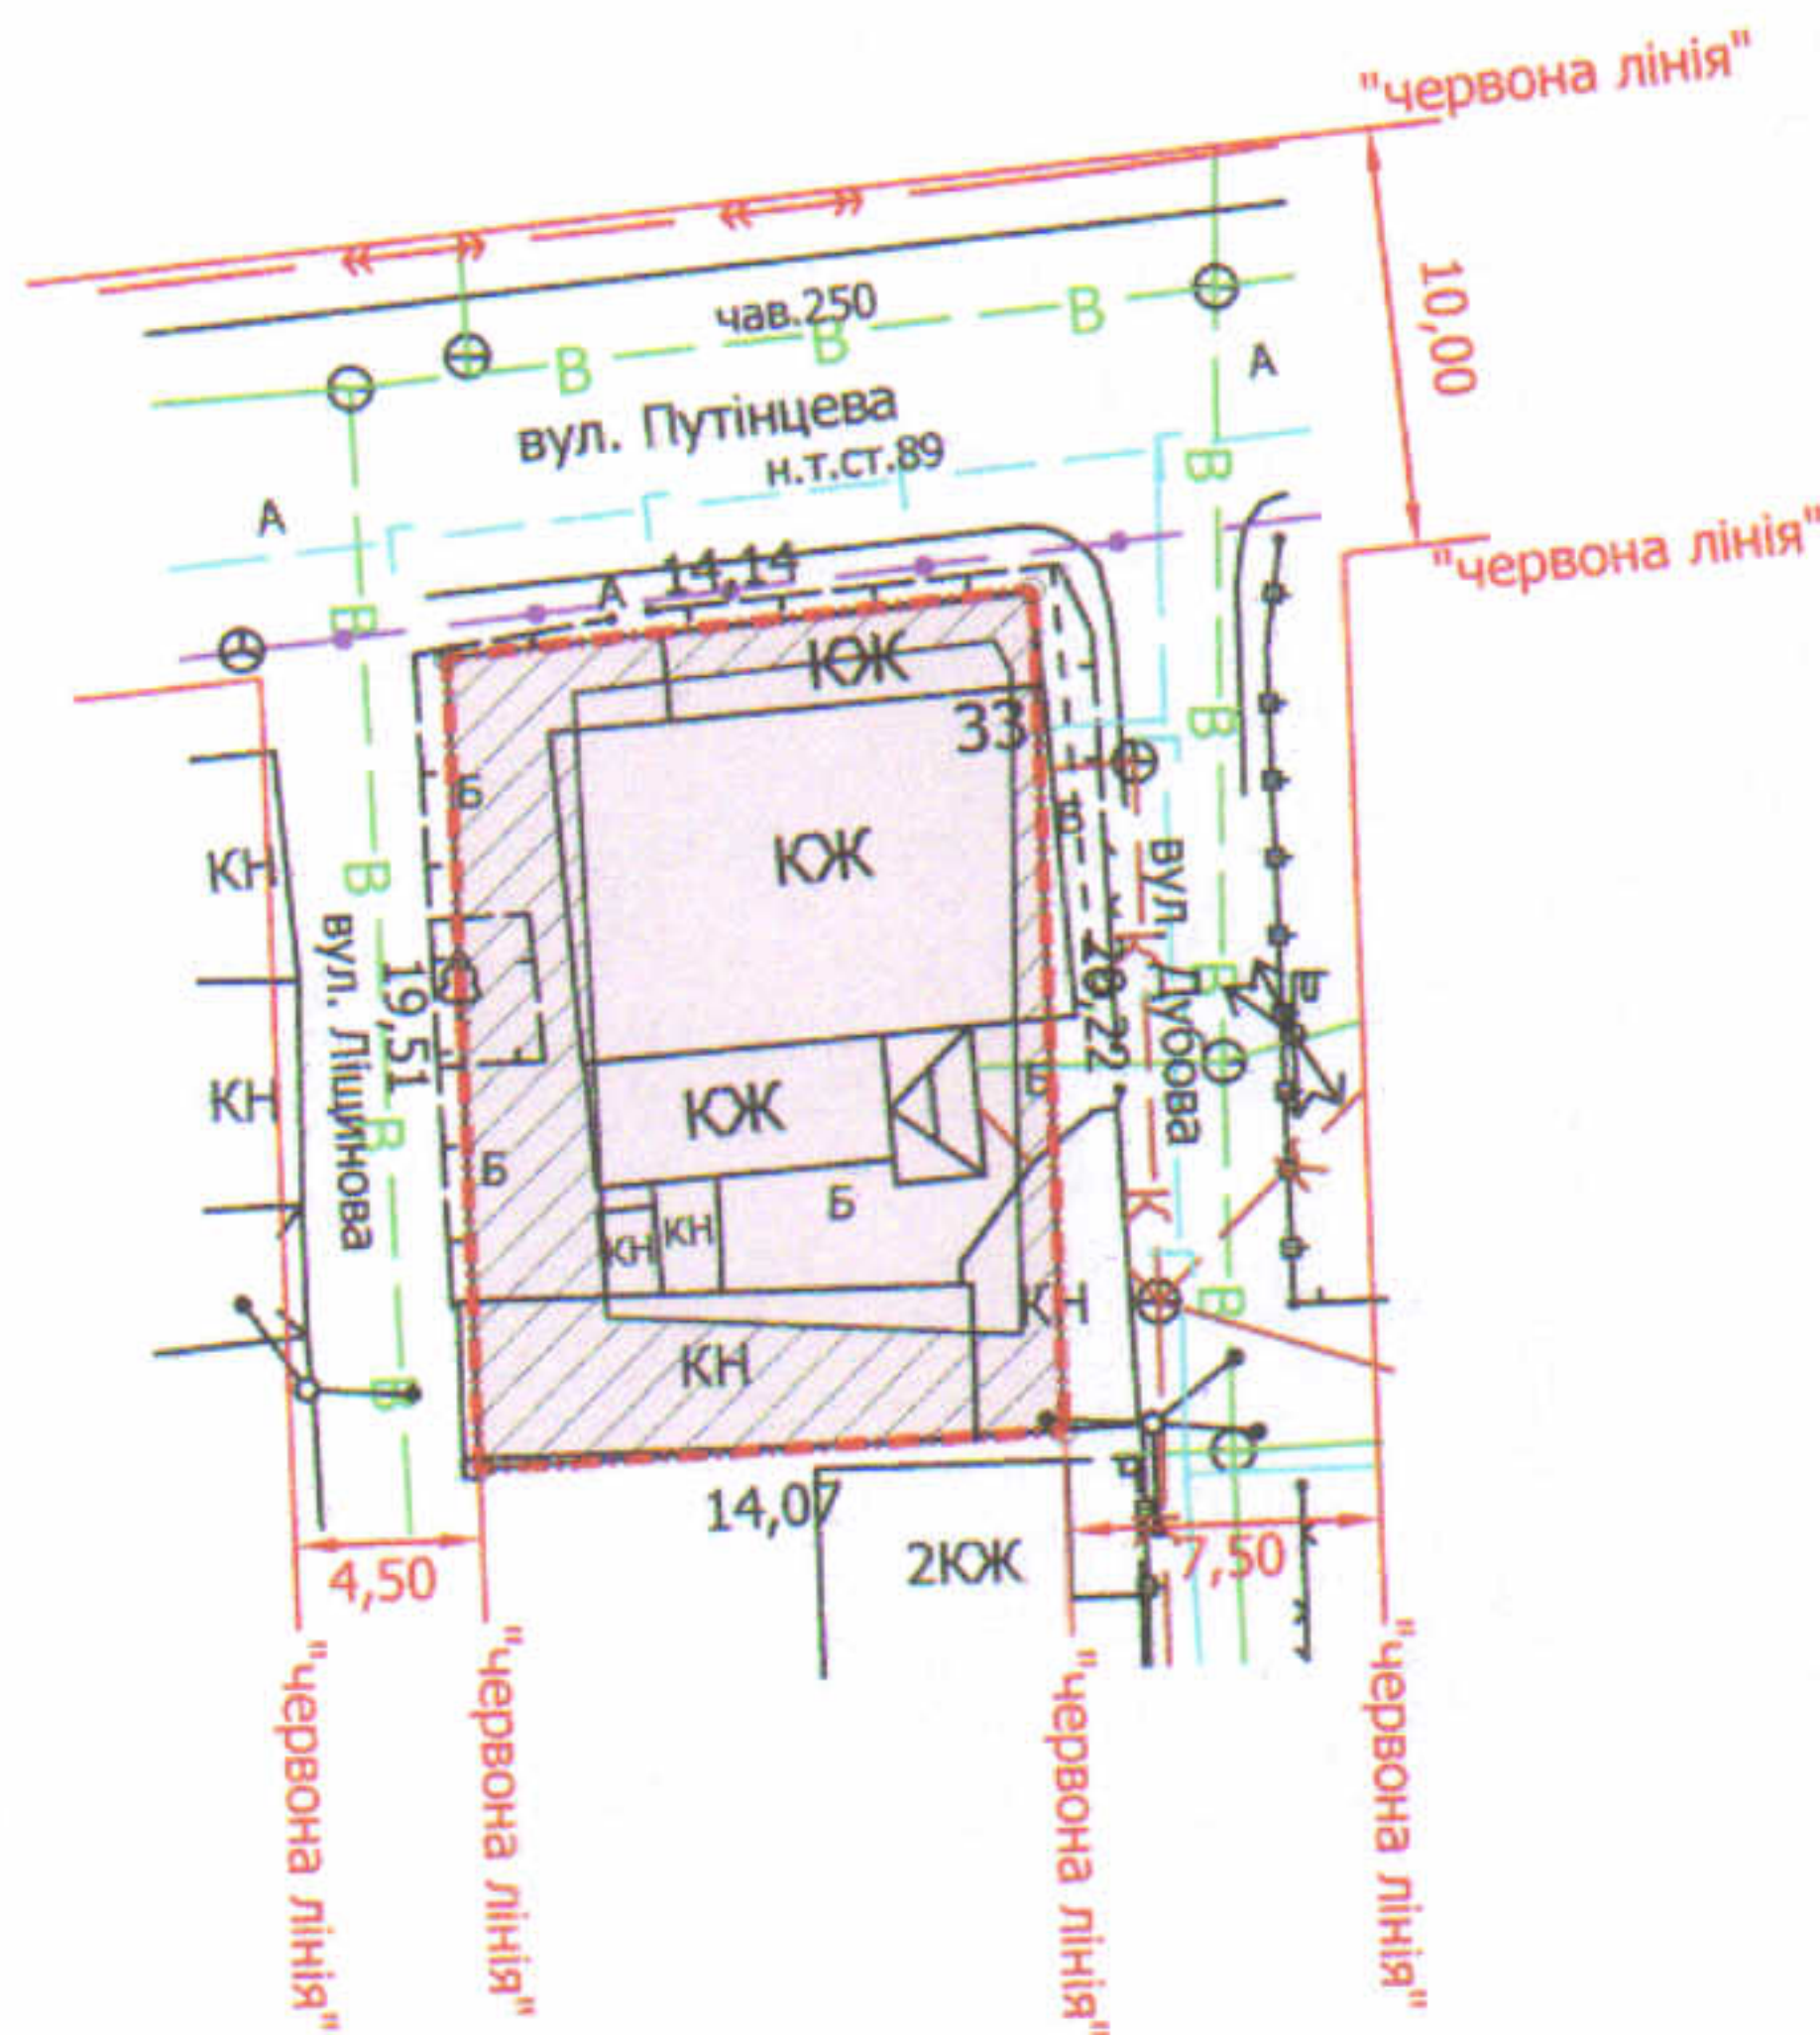

УМОВНІ ПОЗНАЧЕННЯ

0,0280 га — земельна ділянка, що передається у спільну часткову власність для будівництва та обслуговування жилого будинку, господарських будівель і споруд

0,0118 га — обмеження, встановлені щодо використання земельної ділянки (охоронні зони навколо інженерних комунікацій (01.08) - водопровід, каналізація, повітряна лінія електрозв'язку, повітряна лінія електропередачі, підземна кабельна лінія електрозв'язку)

СЕКРЕТАР МІСЬКОЇ РАДИ

Юрій БЕЗПЯТКО

Директор	Завадський В.М.	Масштаб 1: 500		
Перевірив	Завадський В.М.			
Виконав	Сідюк О.Н.	Площа ділянки (га)	З них	
ПП "Луцькземресурс"			у власність	в оренду
		0,0280	0,0280	-