

ПЛАН  
земельної ділянки

Додаток до рішення міської ради  
№ \_\_\_\_\_ від "\_\_\_" \_\_\_\_\_ 202\_\_ р.



Кадастровий номер: 0710100000:22:073:0049

Адреса: м. Луцьк, вул. Сковороди, 3

Землекористувач:

громадянин Мицюк Володимир Ростиславович

Ситуаційна схема

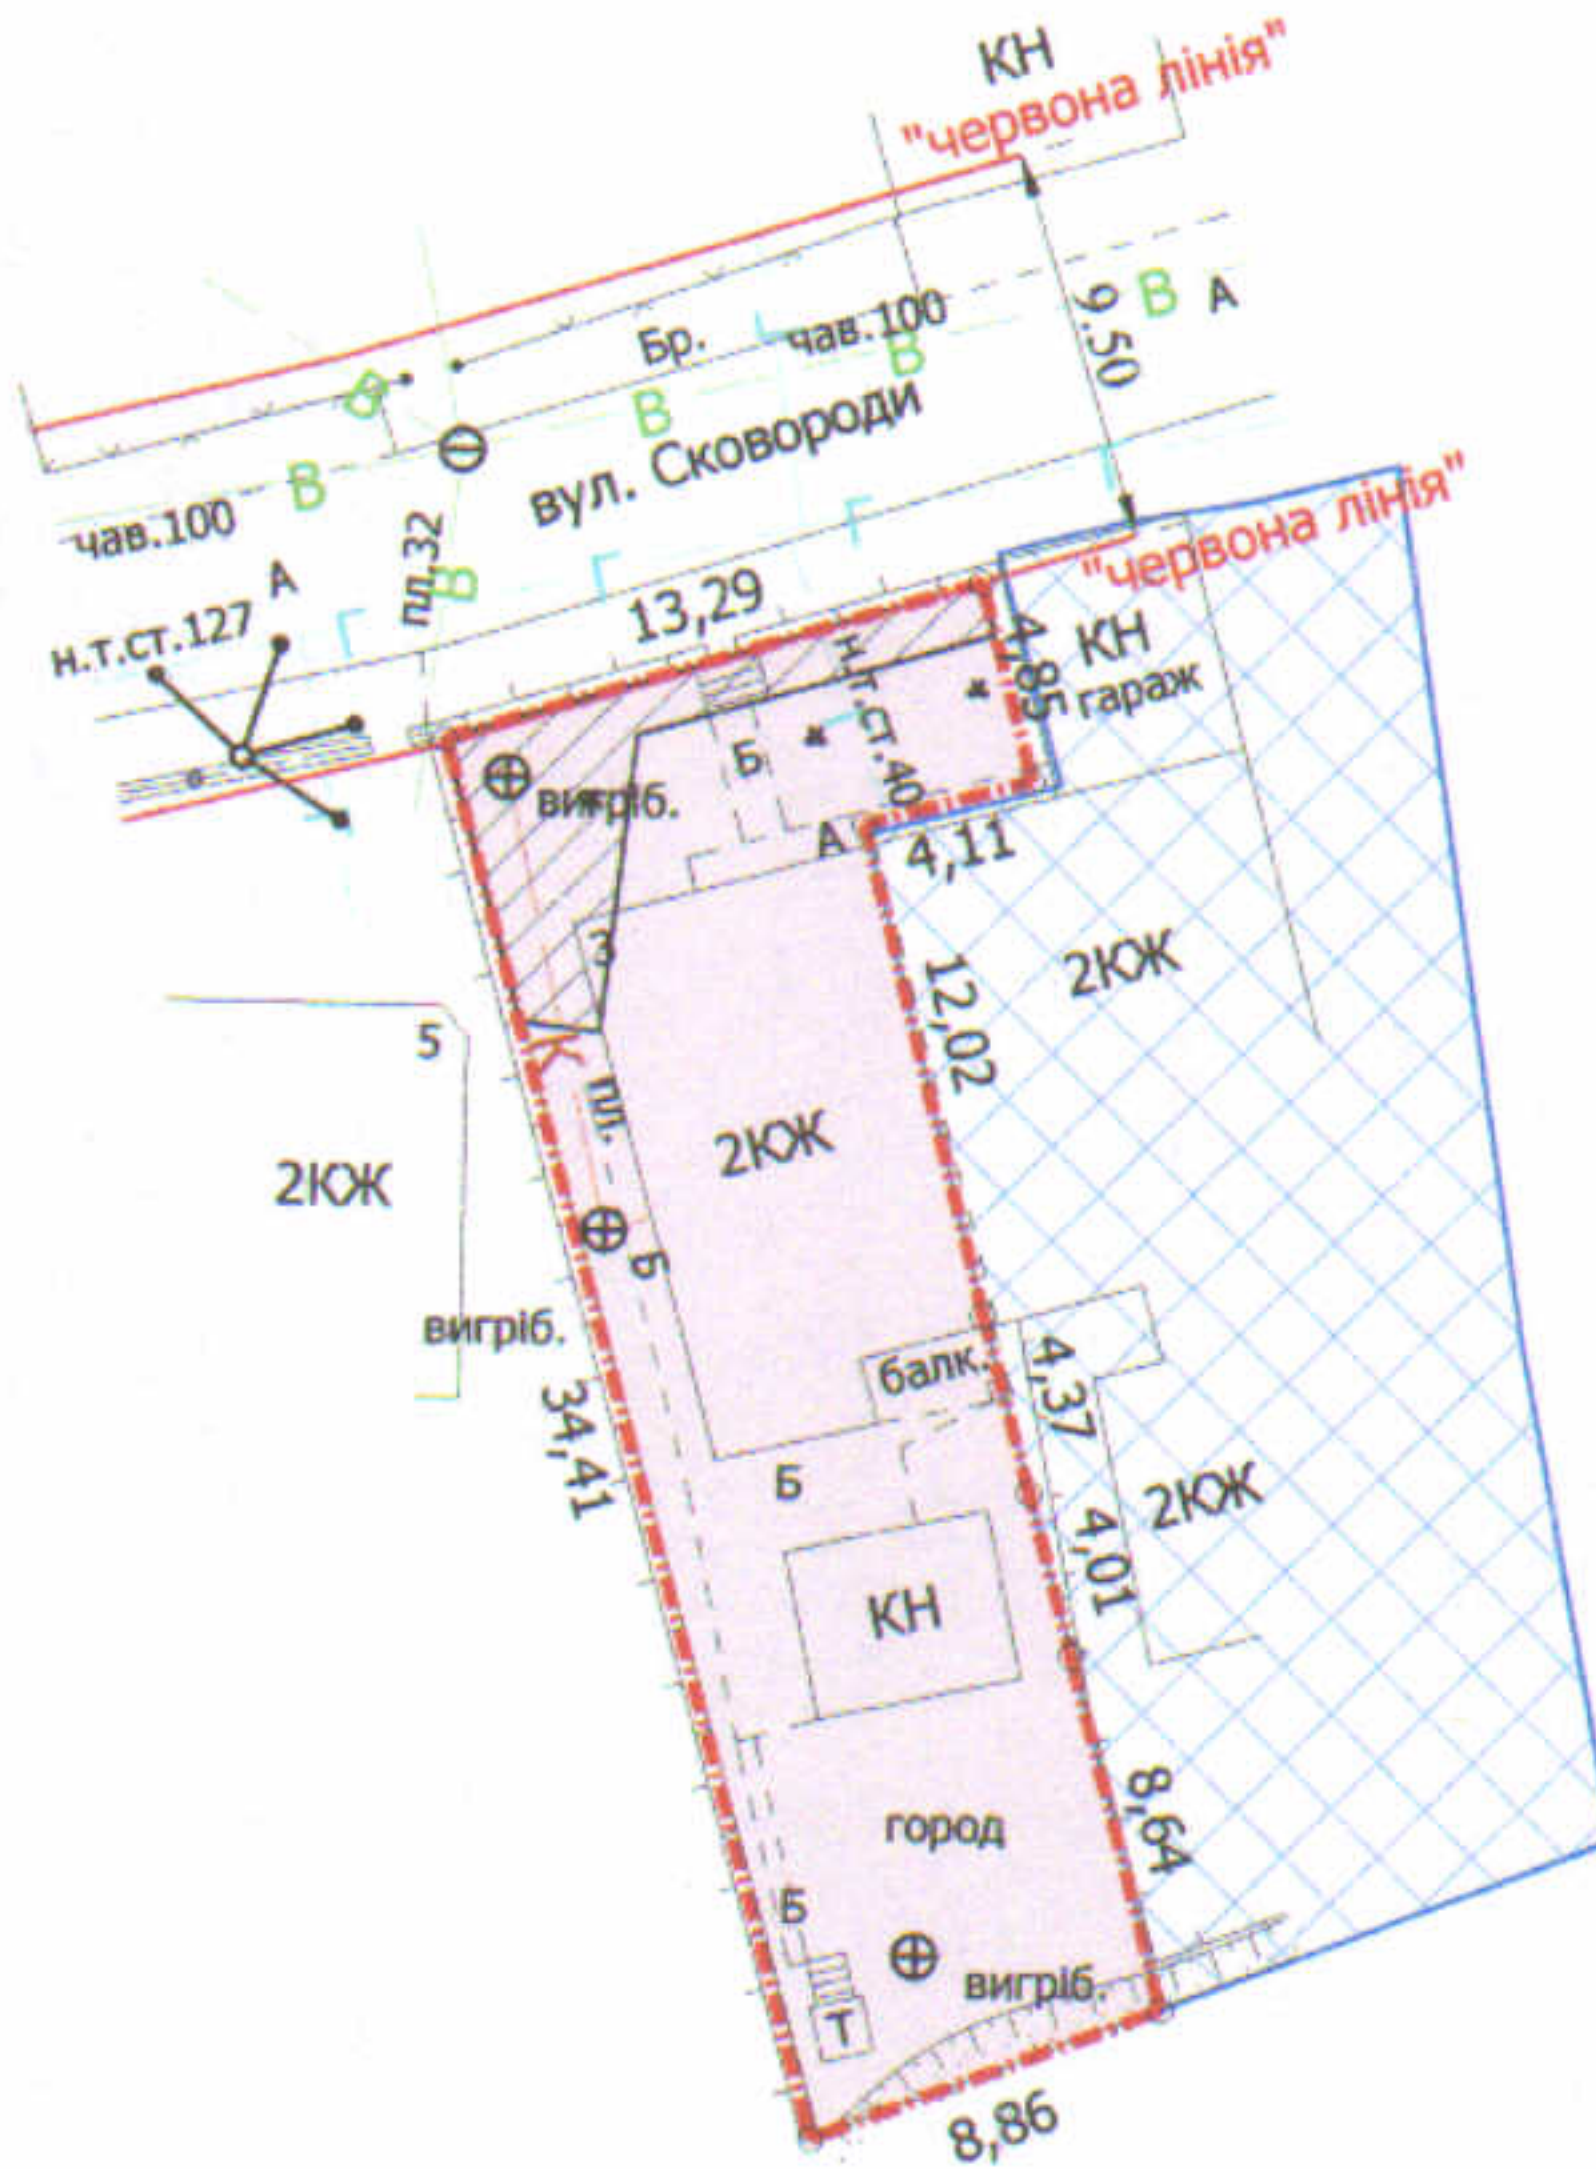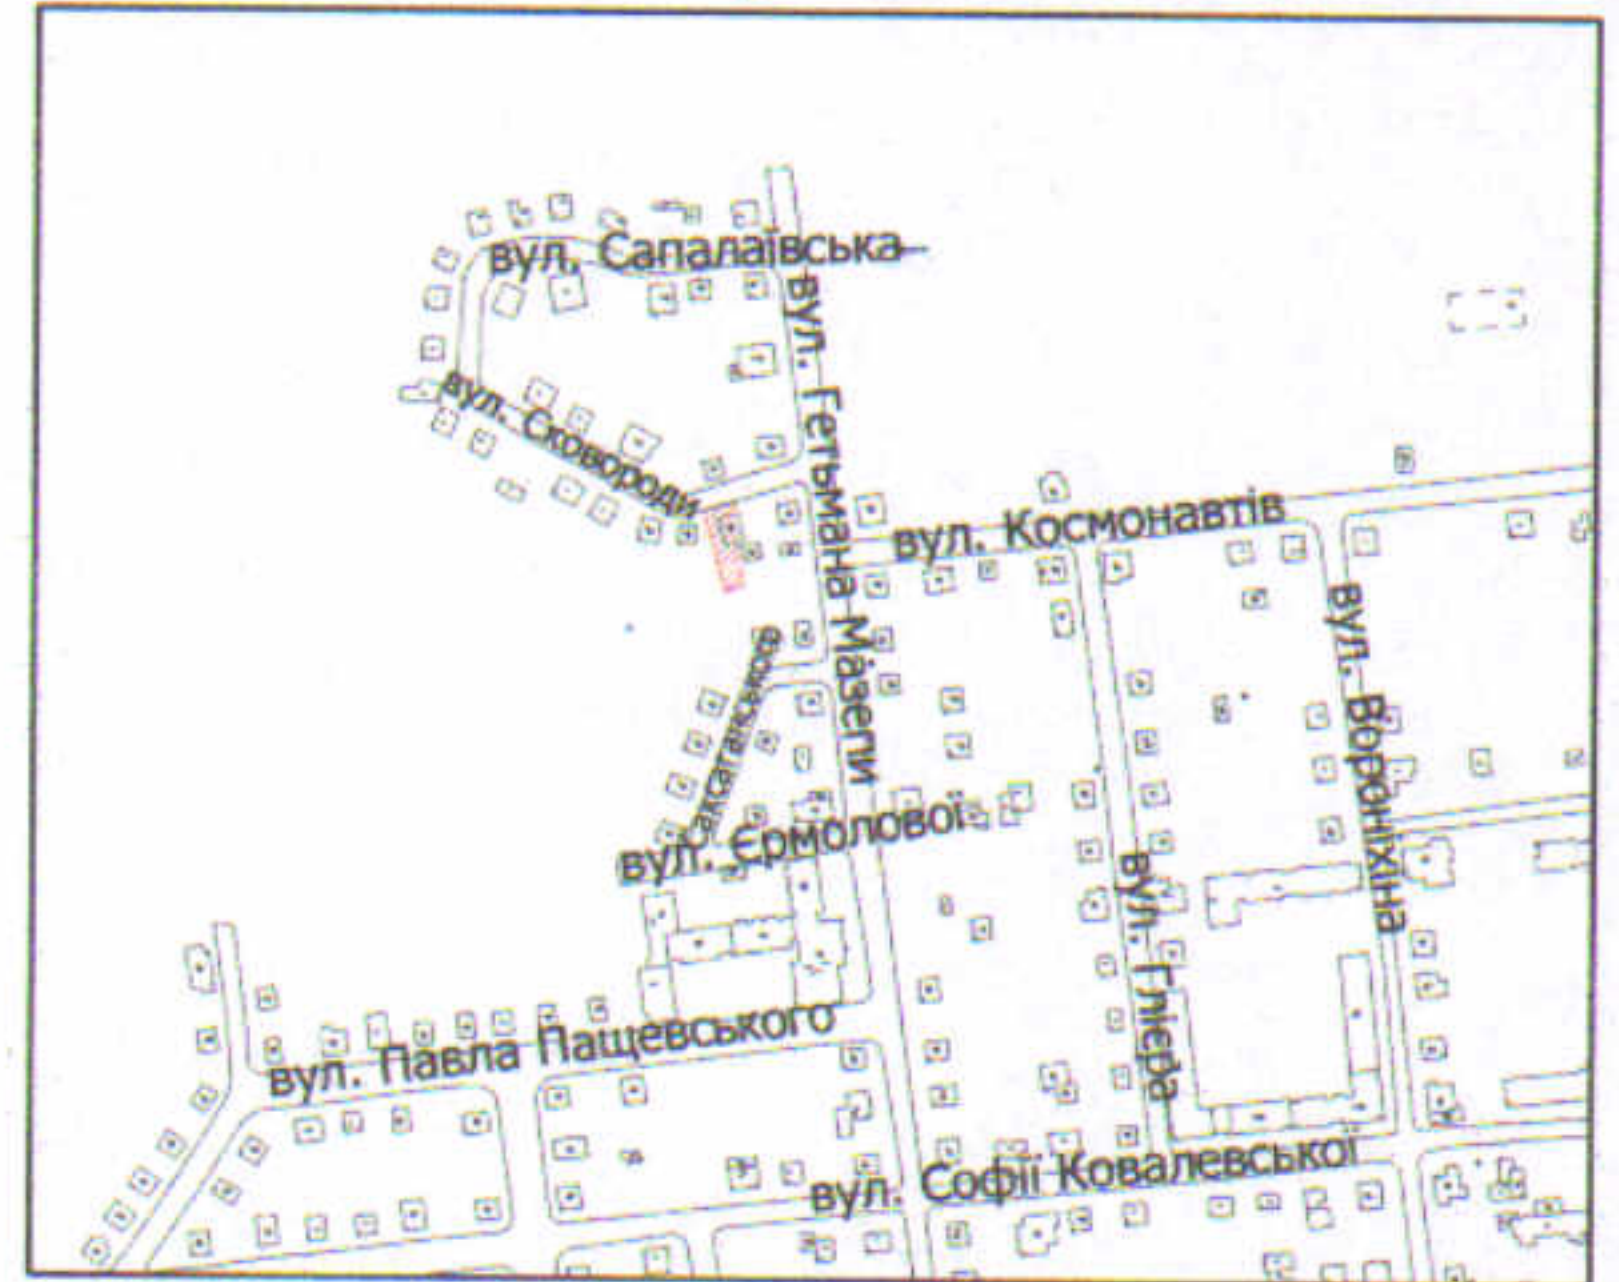

УМОВНІ ПОЗНАЧЕННЯ

- 0,0325 га** — земельна ділянка, що передається у власність для будівництва та обслуговування жилого будинку, господарських будівель і споруд
- 0,0036 га** — обмеження, встановлені щодо використання земельної ділянки (охоронні зони навколо інженерних комунікацій (01.08) - водопровід, повітряна лінія електрозв'язку)
- 0,0403 га** — земельна ділянка у власності гр. Іщука В.М., згідно з Державним актом на право власності на земельну ділянку від 18.11.2008 за № 010807701105 (Серія ЯД № 324347), для обслуговування жилого будинку

СЕКРЕТАР МІСЬКОЇ РАДИ

Юрій БЕЗПЯТКО

|  |                 |                 |                    |             |          |
|--|-----------------|-----------------|--------------------|-------------|----------|
| Директор   | <i>[підпис]</i> | Завадський В.М. | Масштаб 1: 500     |             |          |
| Перевірив  | <i>[підпис]</i> | Завадський В.М. |                    |             |          |
| Виконав  | <i>[підпис]</i> | Сілюк О.П.      | Площа ділянки (га) | З них       |          |
| ПП "Луцькземресурс"<br>ЗАВАДСЬКИЙ ВАСИЛЬ МИХАЙЛОВИЧ<br>№ 02215 |                 |                 |                    | у власність | в оренду |
|  |                 |                 | 0,0325             | 0,0325      | -        |