

ПЛАН
земельної ділянки

Додаток до рішення міської ради
№ _____ від "___" _____ 20__ р.

Кадастровий номер: 0710100000:31:046:0029


Адреса: м. Луцьк, вул. Тополева, 36

Землекористувачі:

громадянка Романюк Раїса Яківна (68/100)

громадянка Блюх Віра Іванівна (32/100)

Ситуаційна схема

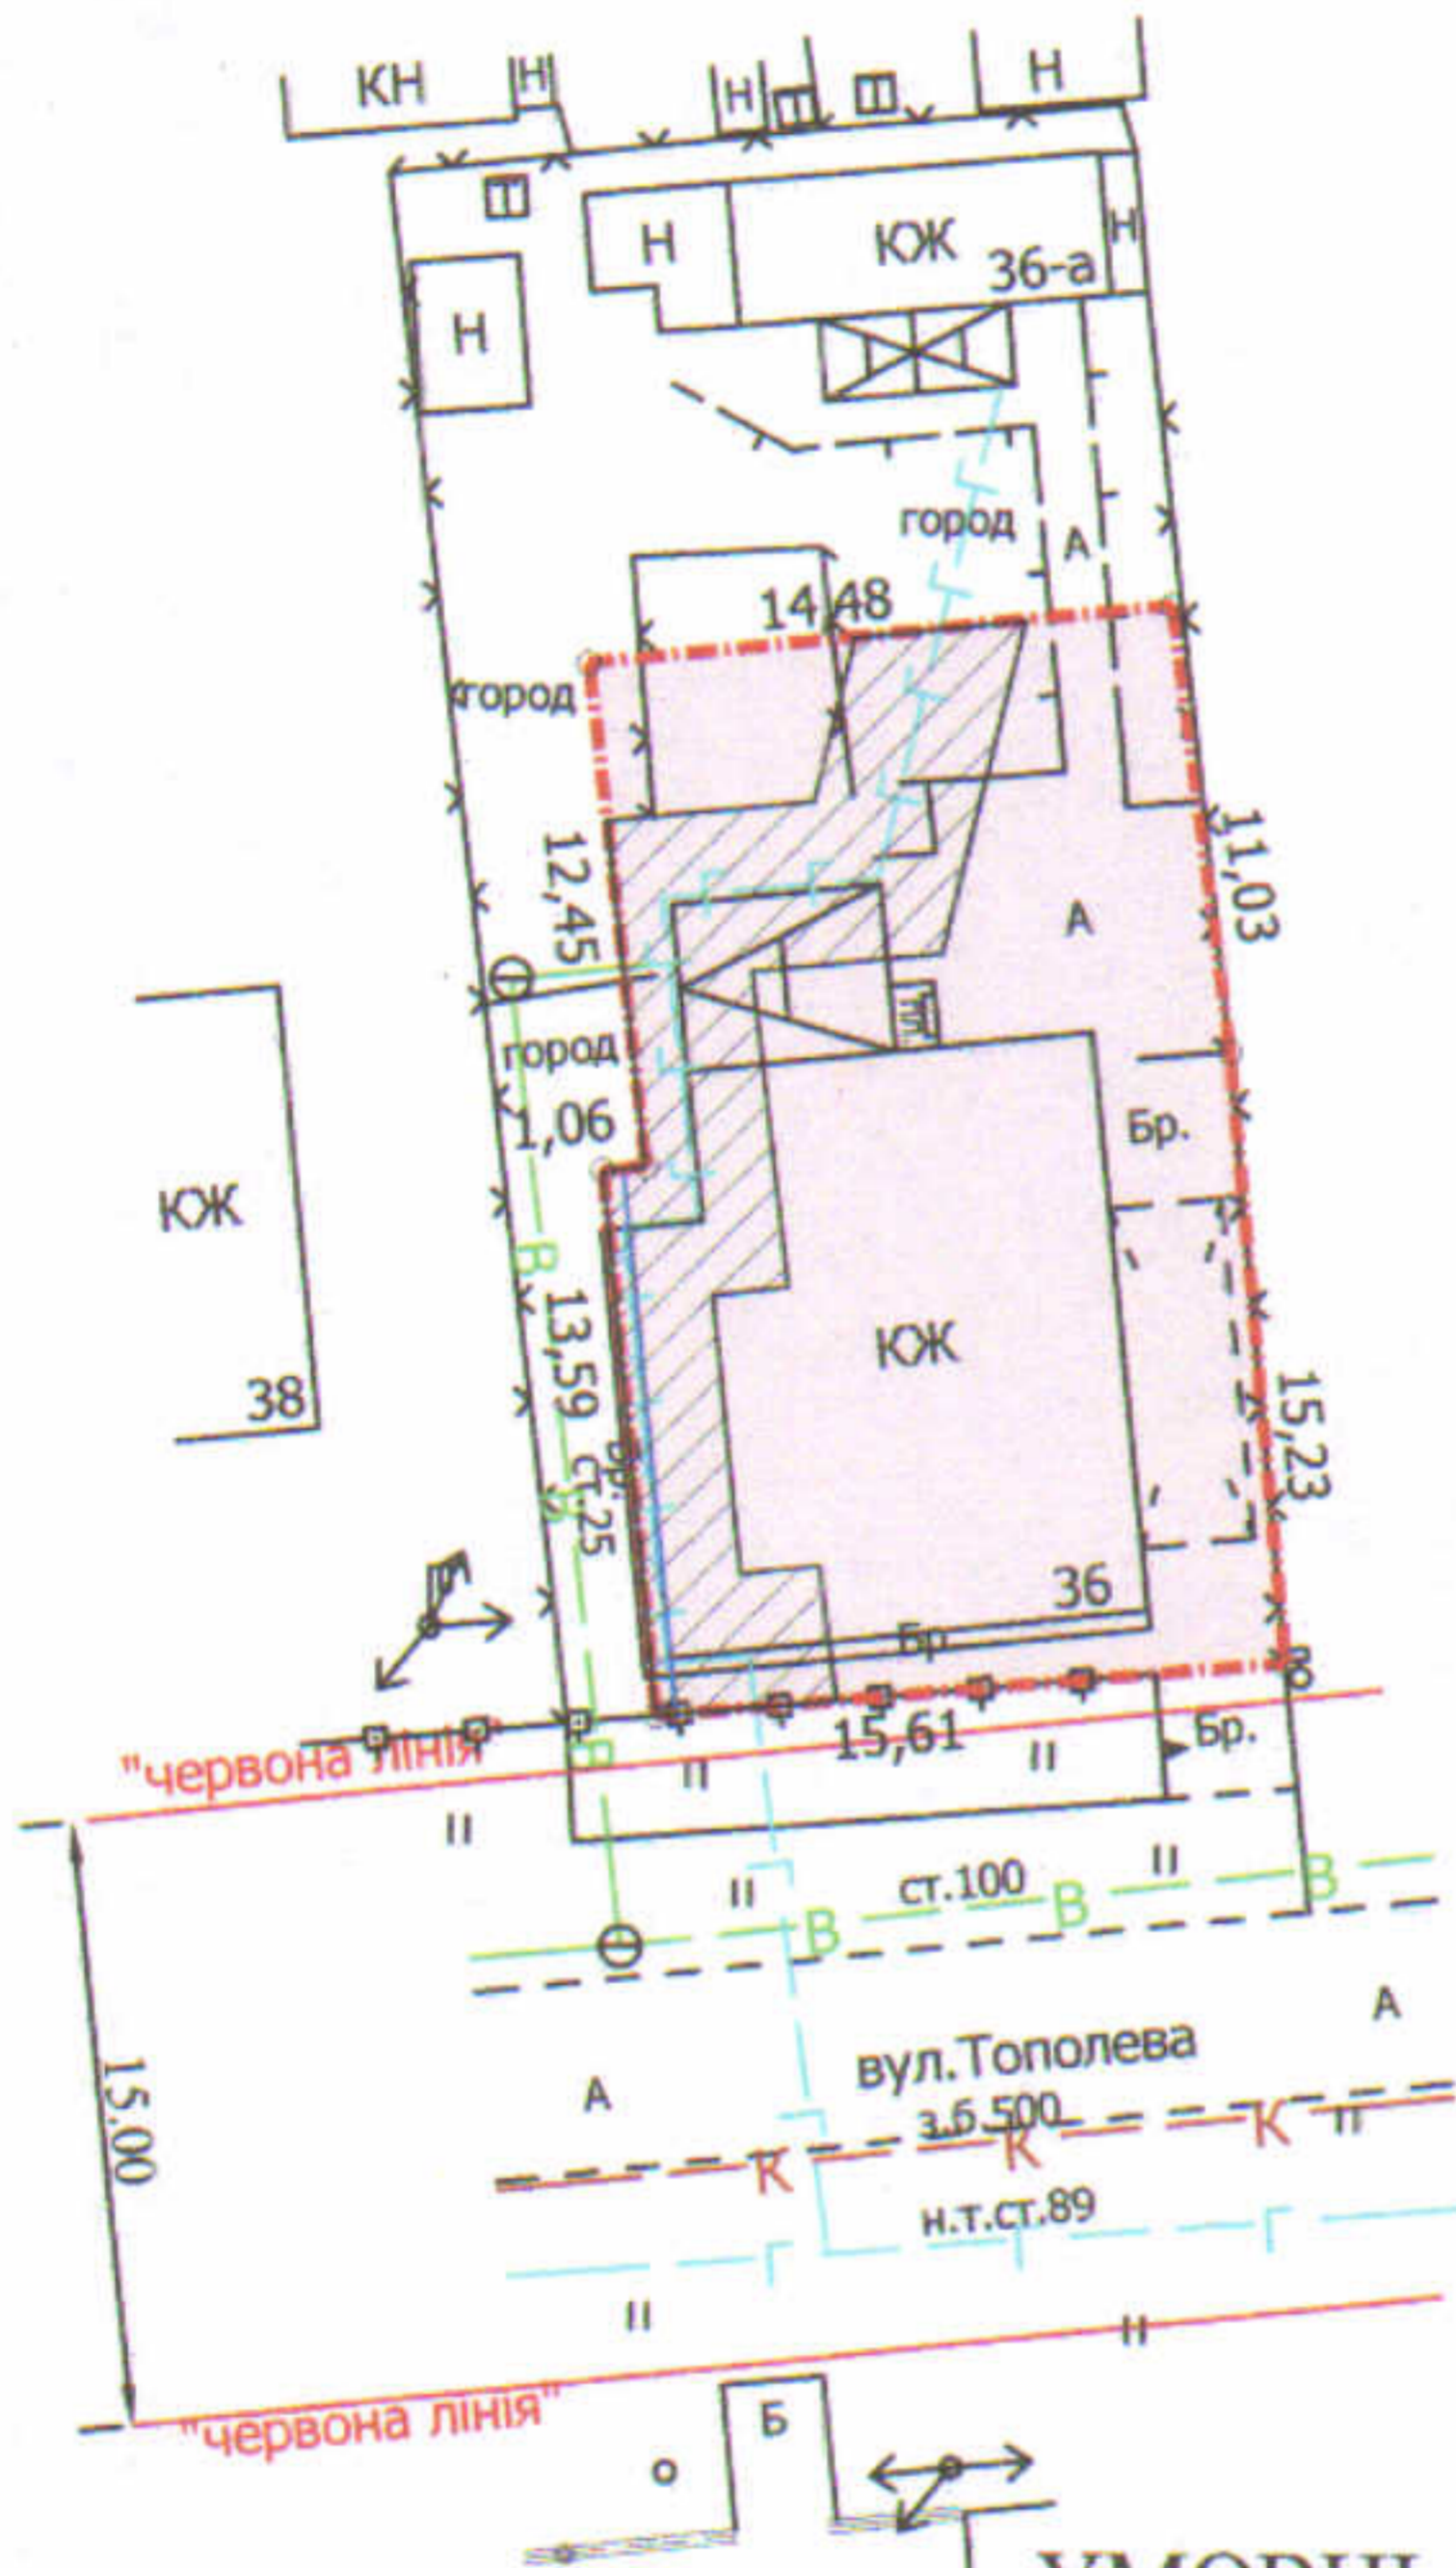

УМОВНІ ПОЗНАЧЕННЯ

- 0,0396 га** — земельна ділянка, що передається у спільну часткову власність для будівництва та обслуговування жилого будинку, господарських будівель і споруд
- 0,0111 га** — обмеження, встановлені щодо використання земельної ділянки (охоронні зони навколо інженерних комунікацій (01.08) - газопровід)
- 0,0007 га** — обмеження, встановлені щодо використання земельної ділянки (право проїзду на транспортному засобі по наявному шляху (07.02))

СЕКРЕТАР МІСЬКОЇ РАДИ

Юрій БЕЗПЯТКО

Директор	Завадський В.М.	Масштаб 1: 500		
Перевірив	Завадський В.М.			
Виконав	Сілюк О.П.	Площа ділянки (га)	3 них	
ПЦ "Луцькземресурс"			у власність	в оренду
		0,0396	0,0396	-