

ПЛАН
земельної ділянки

Додаток до рішення міської ради
№ _____ від "___" _____ 20__ р.



Кадастровий номер: 0710100000:11:058:0043

Адреса: м. Луцьк, вул. Карпенка-Карого, 1

Землекористувач:

громадянка Маковська Вікторія Вікторівна

Ситуаційний план

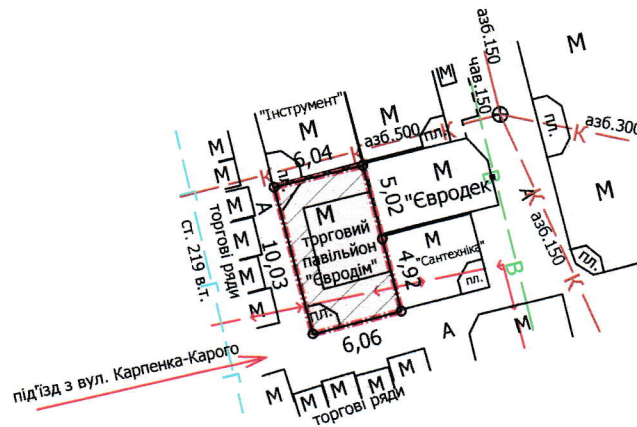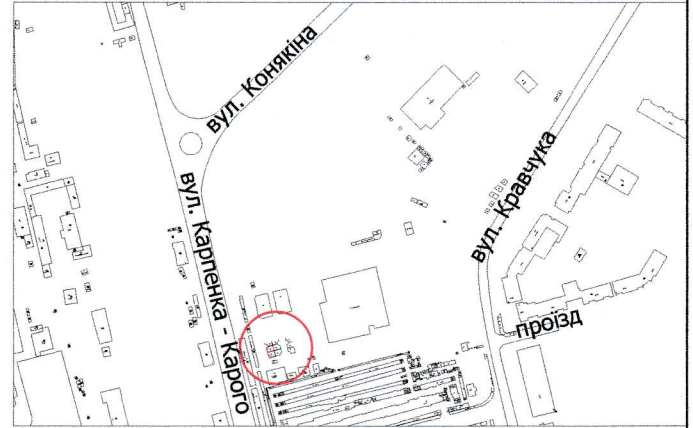

УМОВНІ ПОЗНАЧЕННЯ

- 0,0060 га** — земельна ділянка, договір оренди якої поновлюється на новий строк для обслуговування торгового павільйону "Євродім"
- 0,0060 га** — земельна ділянка, право оренди на яку зареєстроване в Державному реєстрі речових прав на нерухоме майно 12.05.2016, номер запису про інше речове право: 14555385, відповідно до додаткової угоди про поновлення договору оренди землі від 22.04.2016
- 0,0035 га** — обмеження, встановлені щодо використання земельної ділянки (охоронна зони навколо інженерних комунікацій (01.08) - газопровід, каналізація, підземна кабельна лінія електропередачі)

СЕКРЕТАР МІСЬКОЇ РАДИ

Юрій БЕЗПЯТКО

Директор
Перевірив
Виконав

Завадський В.М.
Завадський В.М.
Кунц О.Ю.

ІНЖЕНЕР
ЗАВАДСЬКИЙ
ВІКТОР
МІХАЙЛОВИЧ
№ 002215

Державному реєстру речових прав на нерухоме майно

ПІП "Луцькземресурс"

Масштаб 1: 500	
Площа ділянки (га)	З них
	в оренду
0,0060	0,0060