

ПЛАН
земельної ділянки

Додаток до рішення міської ради
№ _____ від "___" _____ 202_р.

Ситуаційна схема



Кадастровий № : 0710100000:31:065:0014

Адреса: м. Луцьк, вул. Шпитальна, 1

Землекористувачі:

громадянка Провальська Лариса Євгенівна (частка 63/100)

громадянин Лішук Сергій Олександрович (частка 37/100)

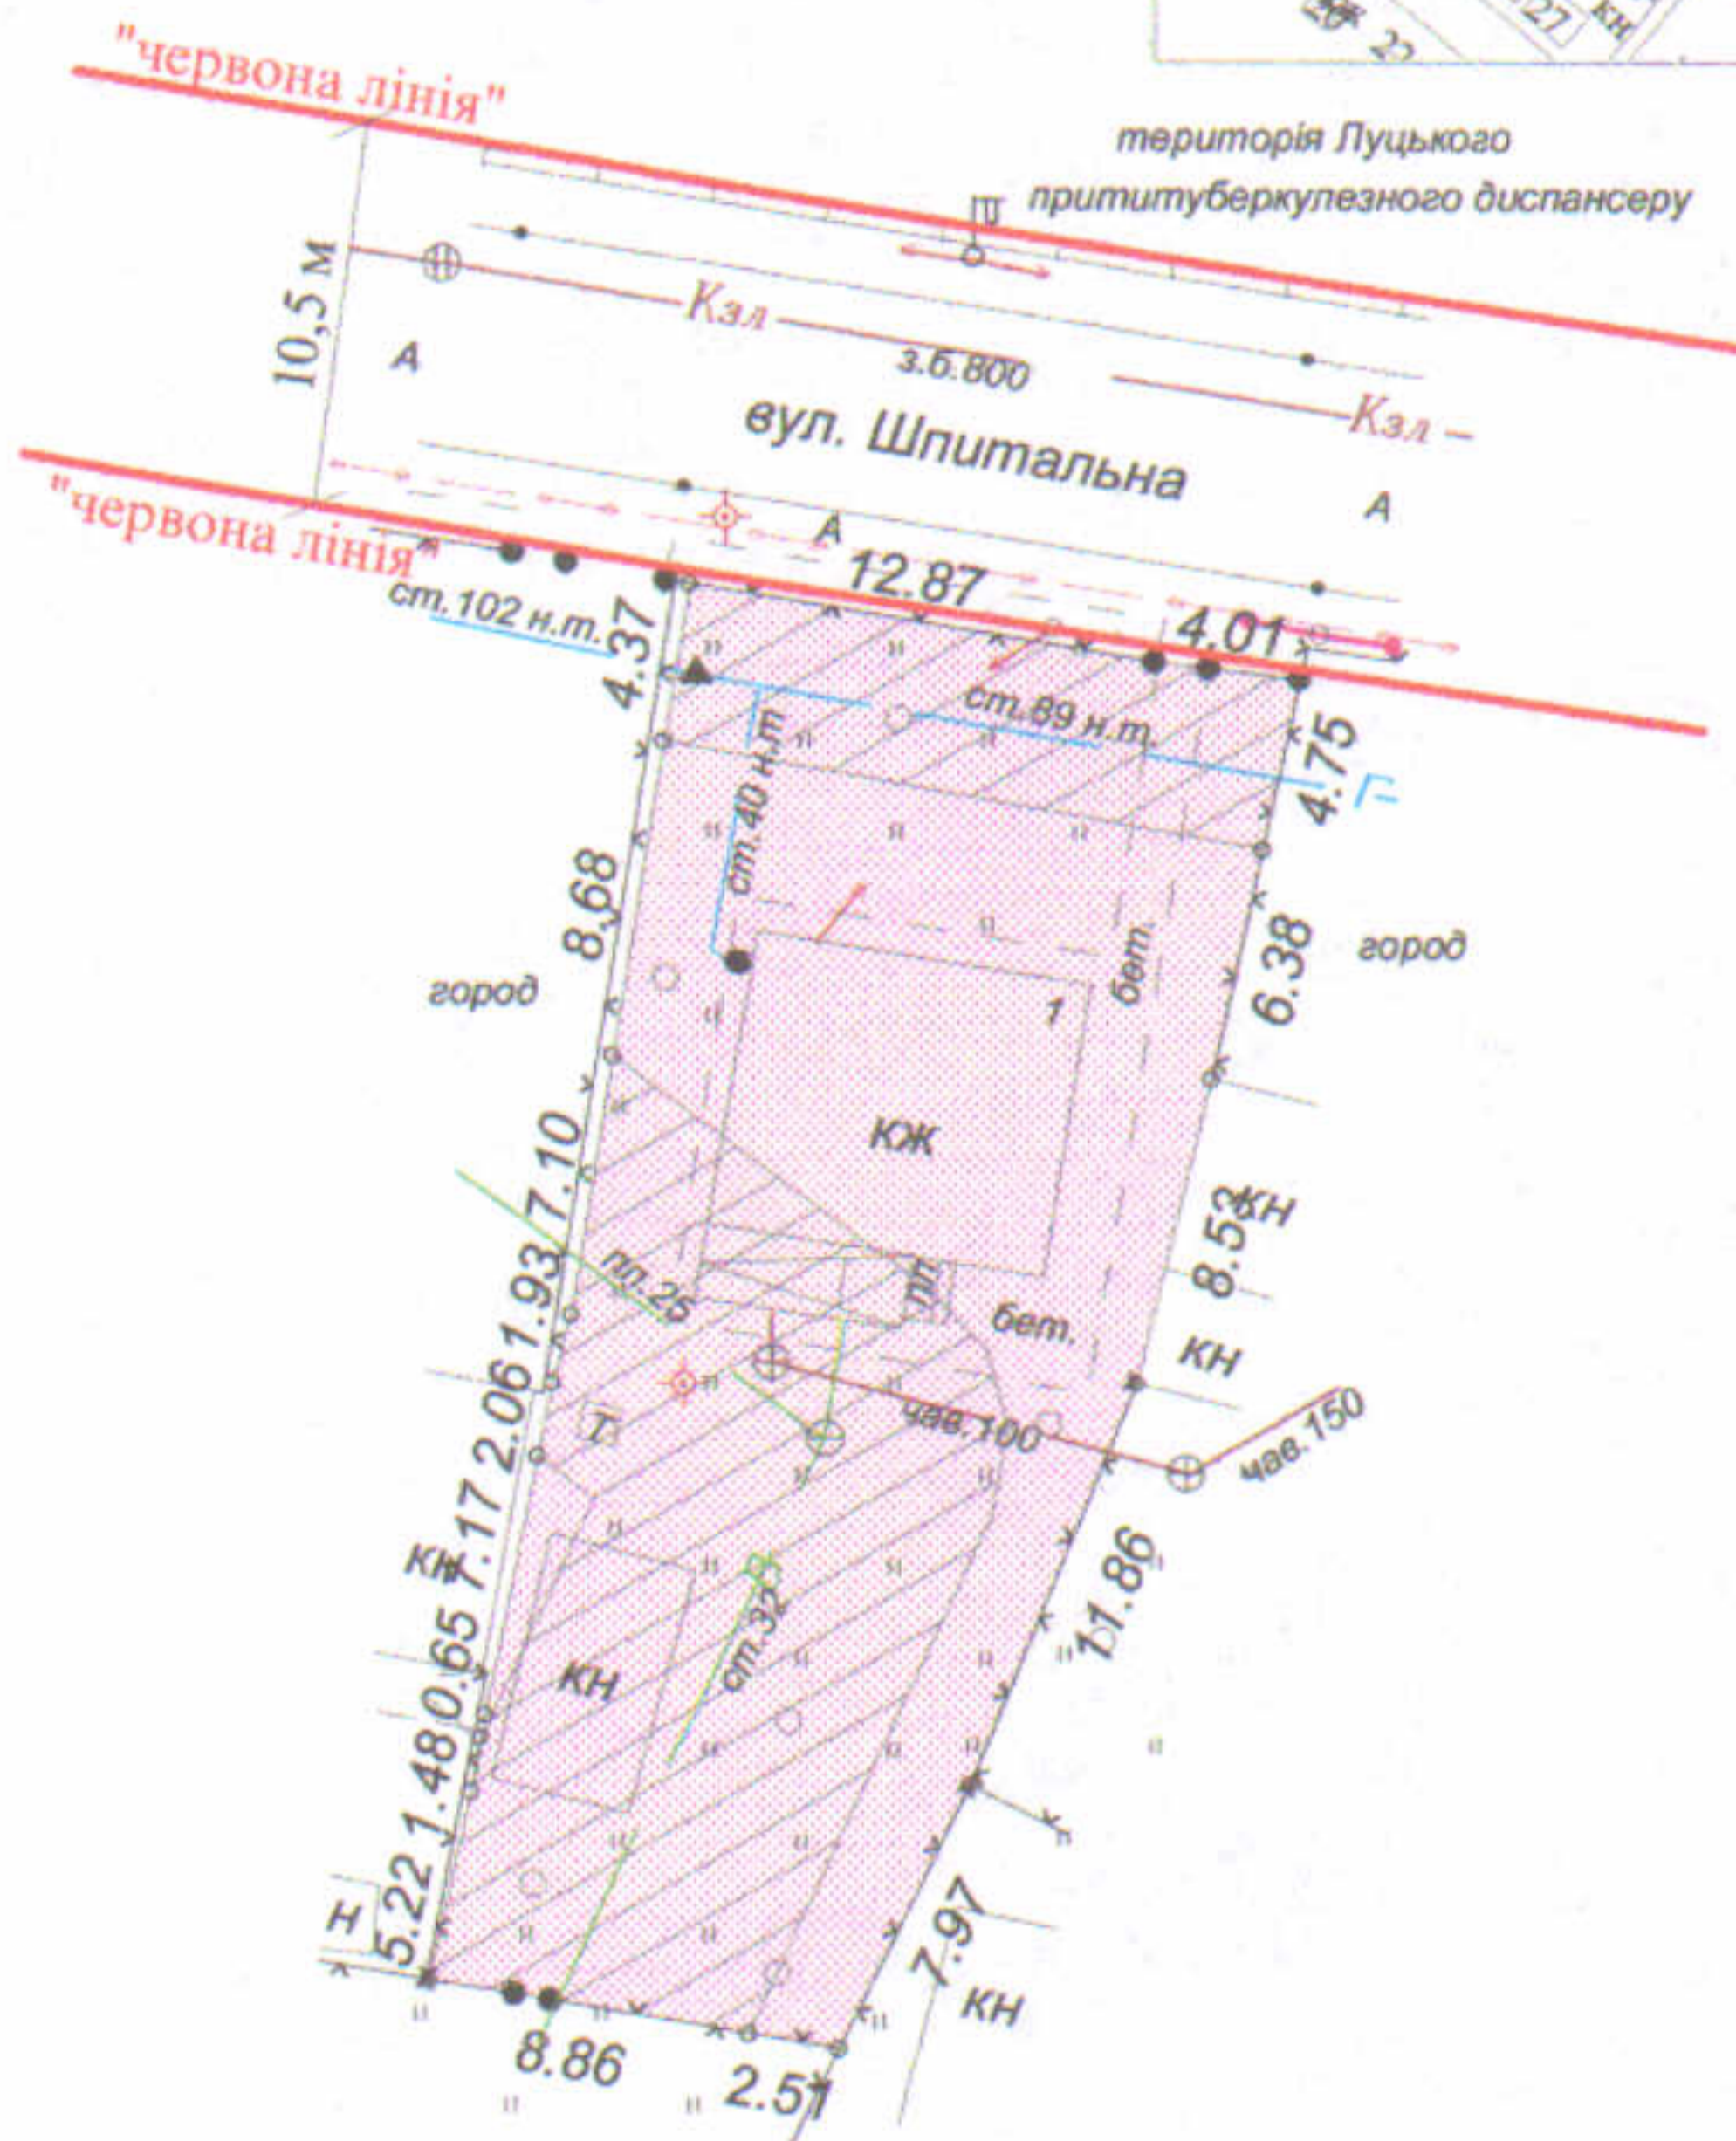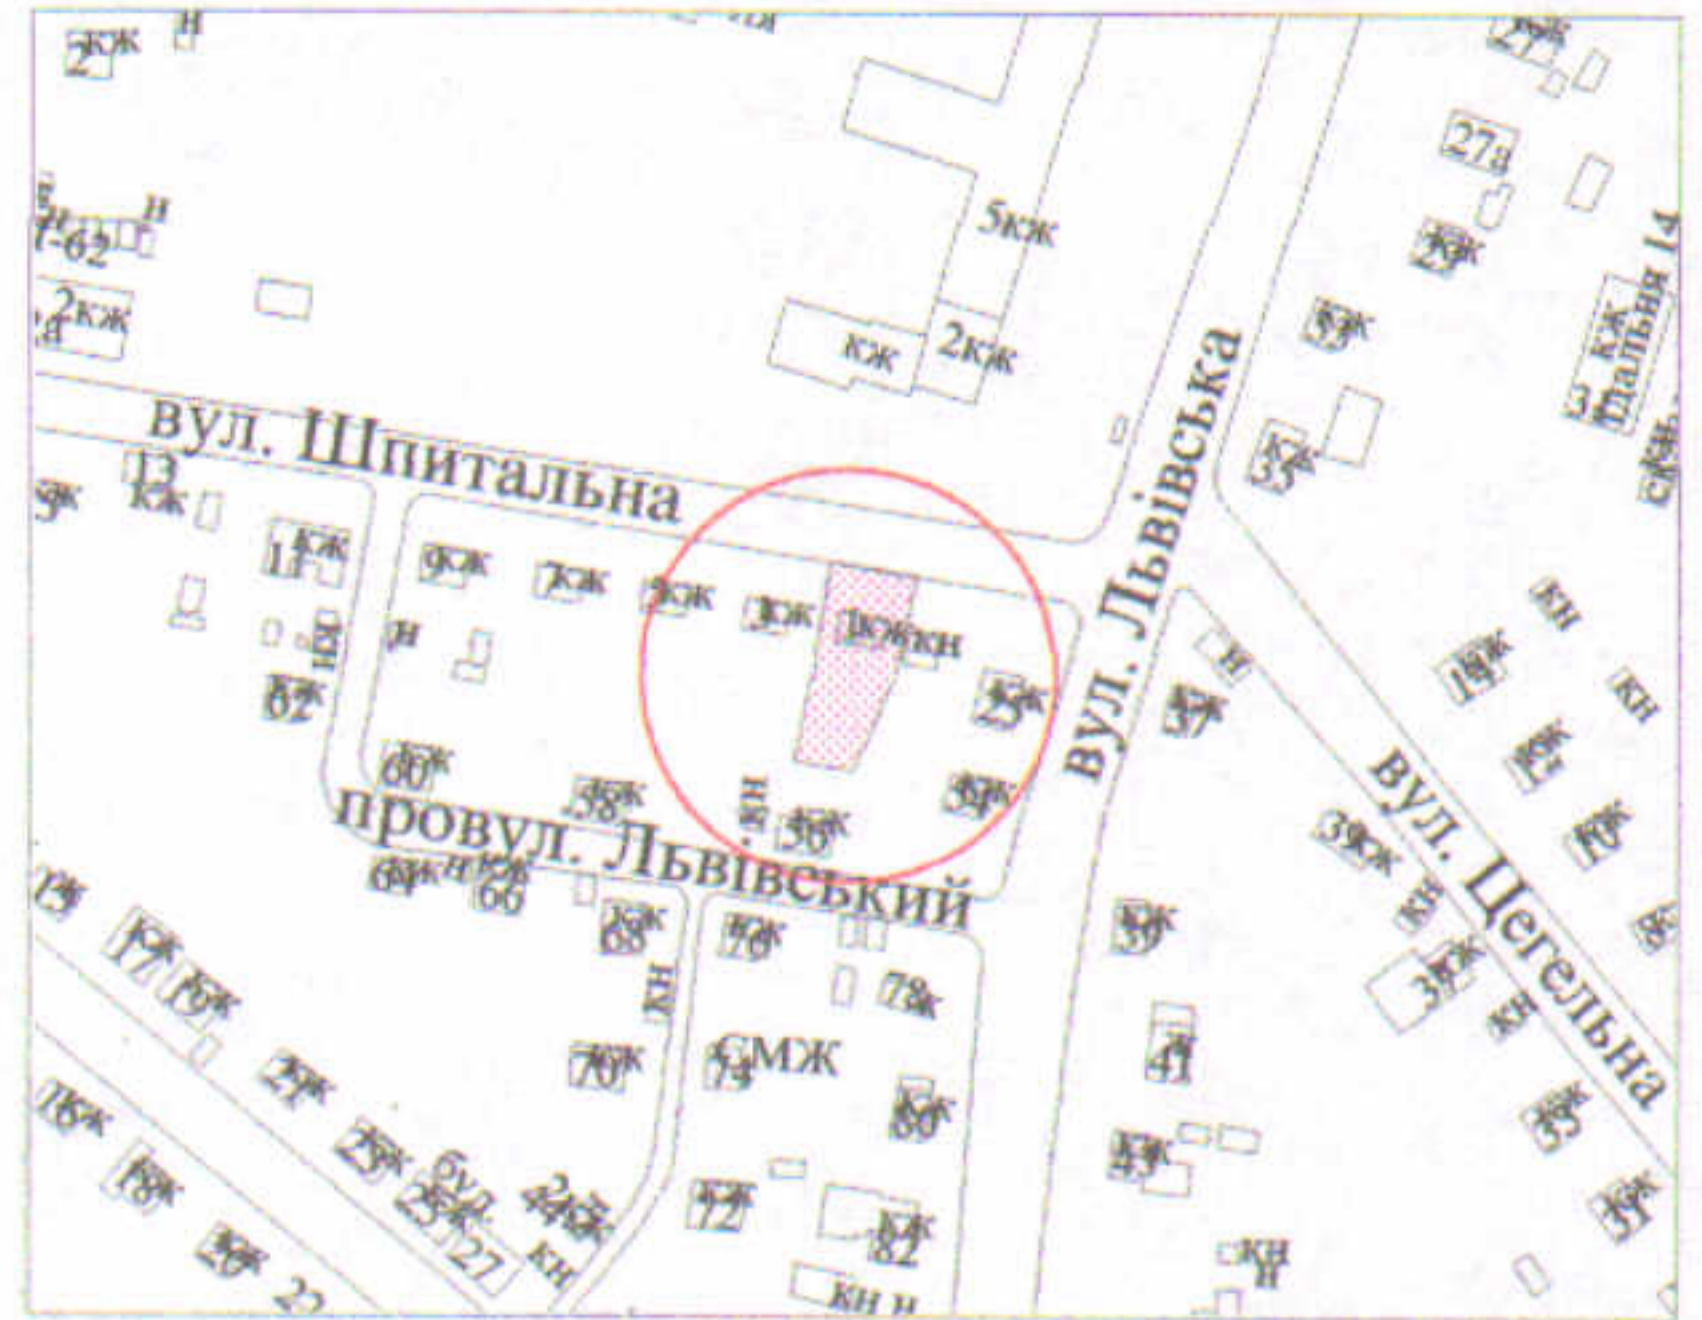

УМОВНІ ПОЗНАЧЕННЯ

- 0,0578 га - земельна ділянка, що передається у спільну часткову власність для будівництва та обслуговування жилого будинку, господарських будівель і споруд
- 0,0318 га - обмеження, встановлені щодо використання земельної ділянки (охоронні зони навколо інженерних комунікацій (01.08) - водопровід, газопровід, повітряна лінія електропередачі, повітряна лінія електрозв'язку)

СЕКРЕТАР МІСЬКОЇ РАДИ

Юрій БЕЗПЯТКО




ФІЗИЧНА ОСОБА-ПІДПРИЄМЦЬ
ХОЛОДКОВ ОЛЕКСАНДР
ВОЛОДИМИРОВИЧ

Масштаб 1 : 500		
Площа ділянки (га)	З них	
	у власність	в оренду
0,0578	0,0578	-