

ПЛАН
земельної ділянки

Додаток до рішення міської ради
№ _____ від "___" _____ 20__ р.


Кадастровий номер: 0710100000:31:112:0023

Адреса: м. Луцьк, вул. Мінська, 9

Землекористувач:

громадянка Завиднюк Світлана Олександрівна

Ситуаційна схема

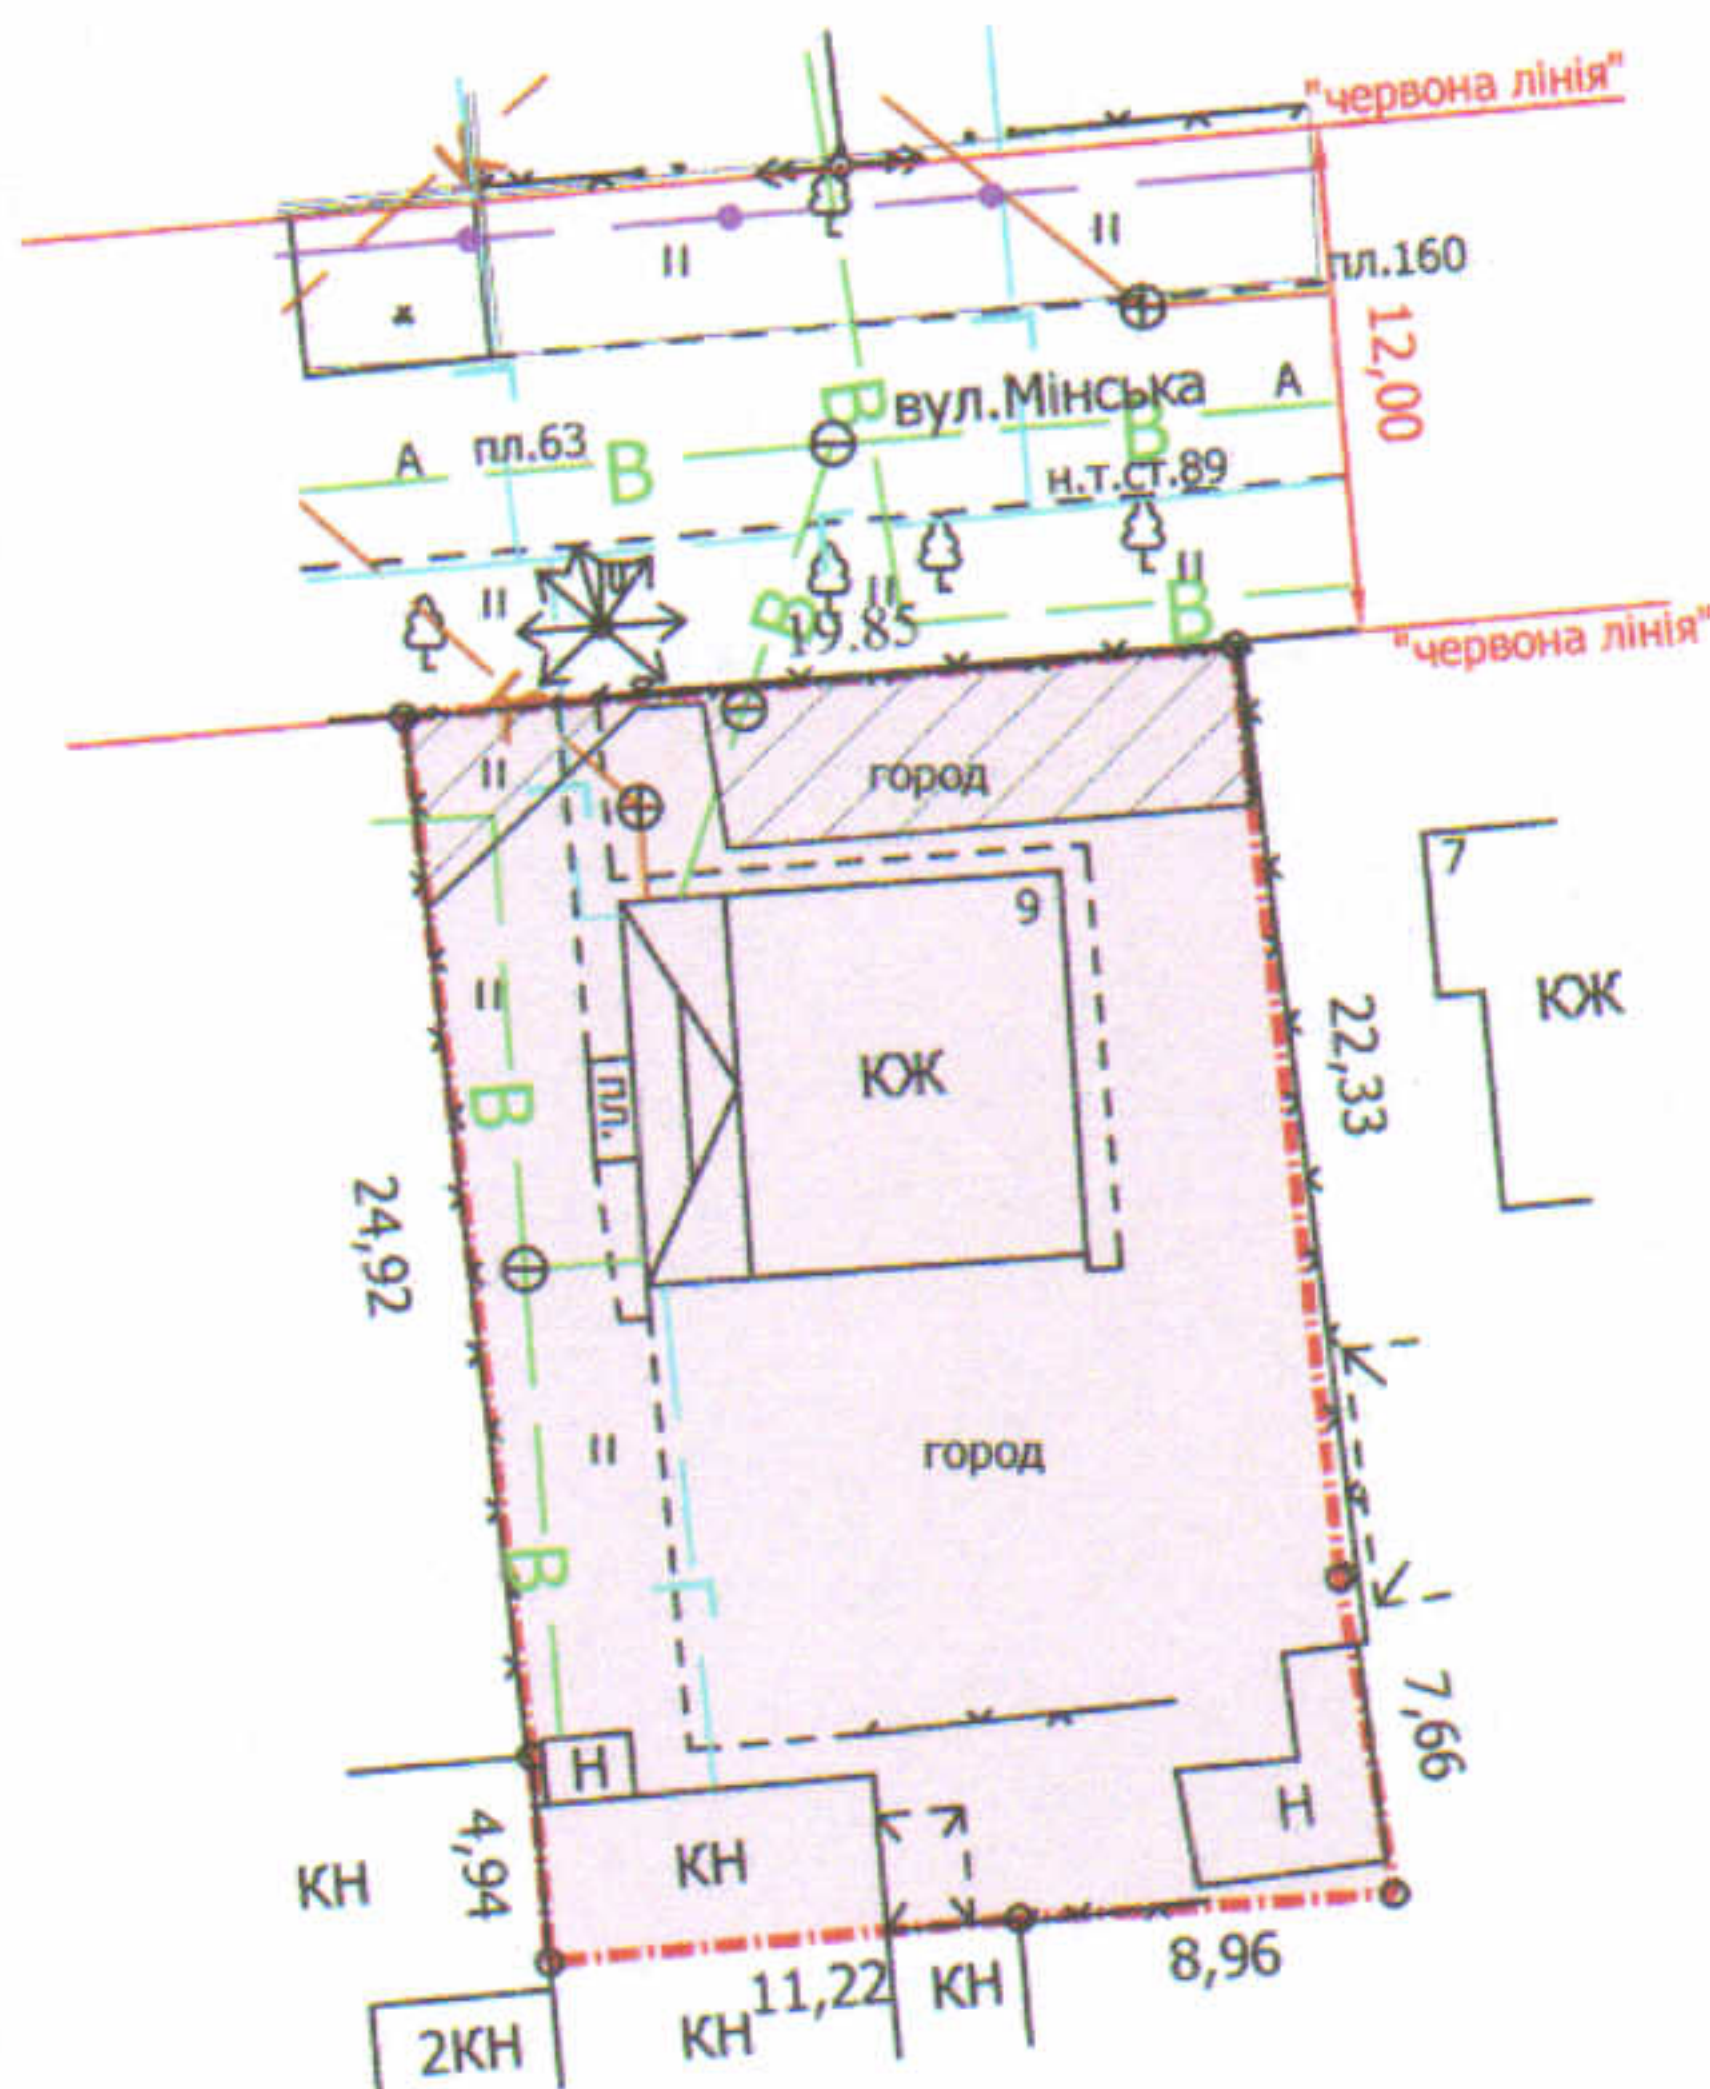

УМОВНІ ПОЗНАЧЕННЯ

0,0590 га — земельна ділянка, що передається у власність для будівництва та обслуговування жилого будинку, господарських будівель і споруд

0,0063 га — обмеження, встановлені щодо використання земельної ділянки (охоронні зони навколо інженерних комунікацій (01.08) - водопровід, повітряна лінія електропередачі)

СЕКРЕТАР МІСЬКОЇ РАДИ

Юрій БЕЗПЯТКО

Директор Завадський В.М. Перевірив Завадський В.М. Виконав Сілюк О.П.	Масштаб 1: 500	
	Площа ділянки (га)	З них
	у власність	в оренду
0,0590	0,0590	-