

ПЛАН  
земельної ділянки

Додаток до рішення міської ради  
№ \_\_\_\_\_ від "\_\_\_" \_\_\_\_\_ 20\_\_ р.

Ситуаційна схема

Кадастровий номер: 0710100000:41:058:0023


Адреса: м. Луцьк, вул. Олега Ольжича, 12

Землекористувачі:

громадянка Сапега Ніна Савівна (4/6)

громадянка Лавренюк Валентина Євгеніївна (1/6)

громадянка Чапістрак Світлана Євгеніївна (1/6)

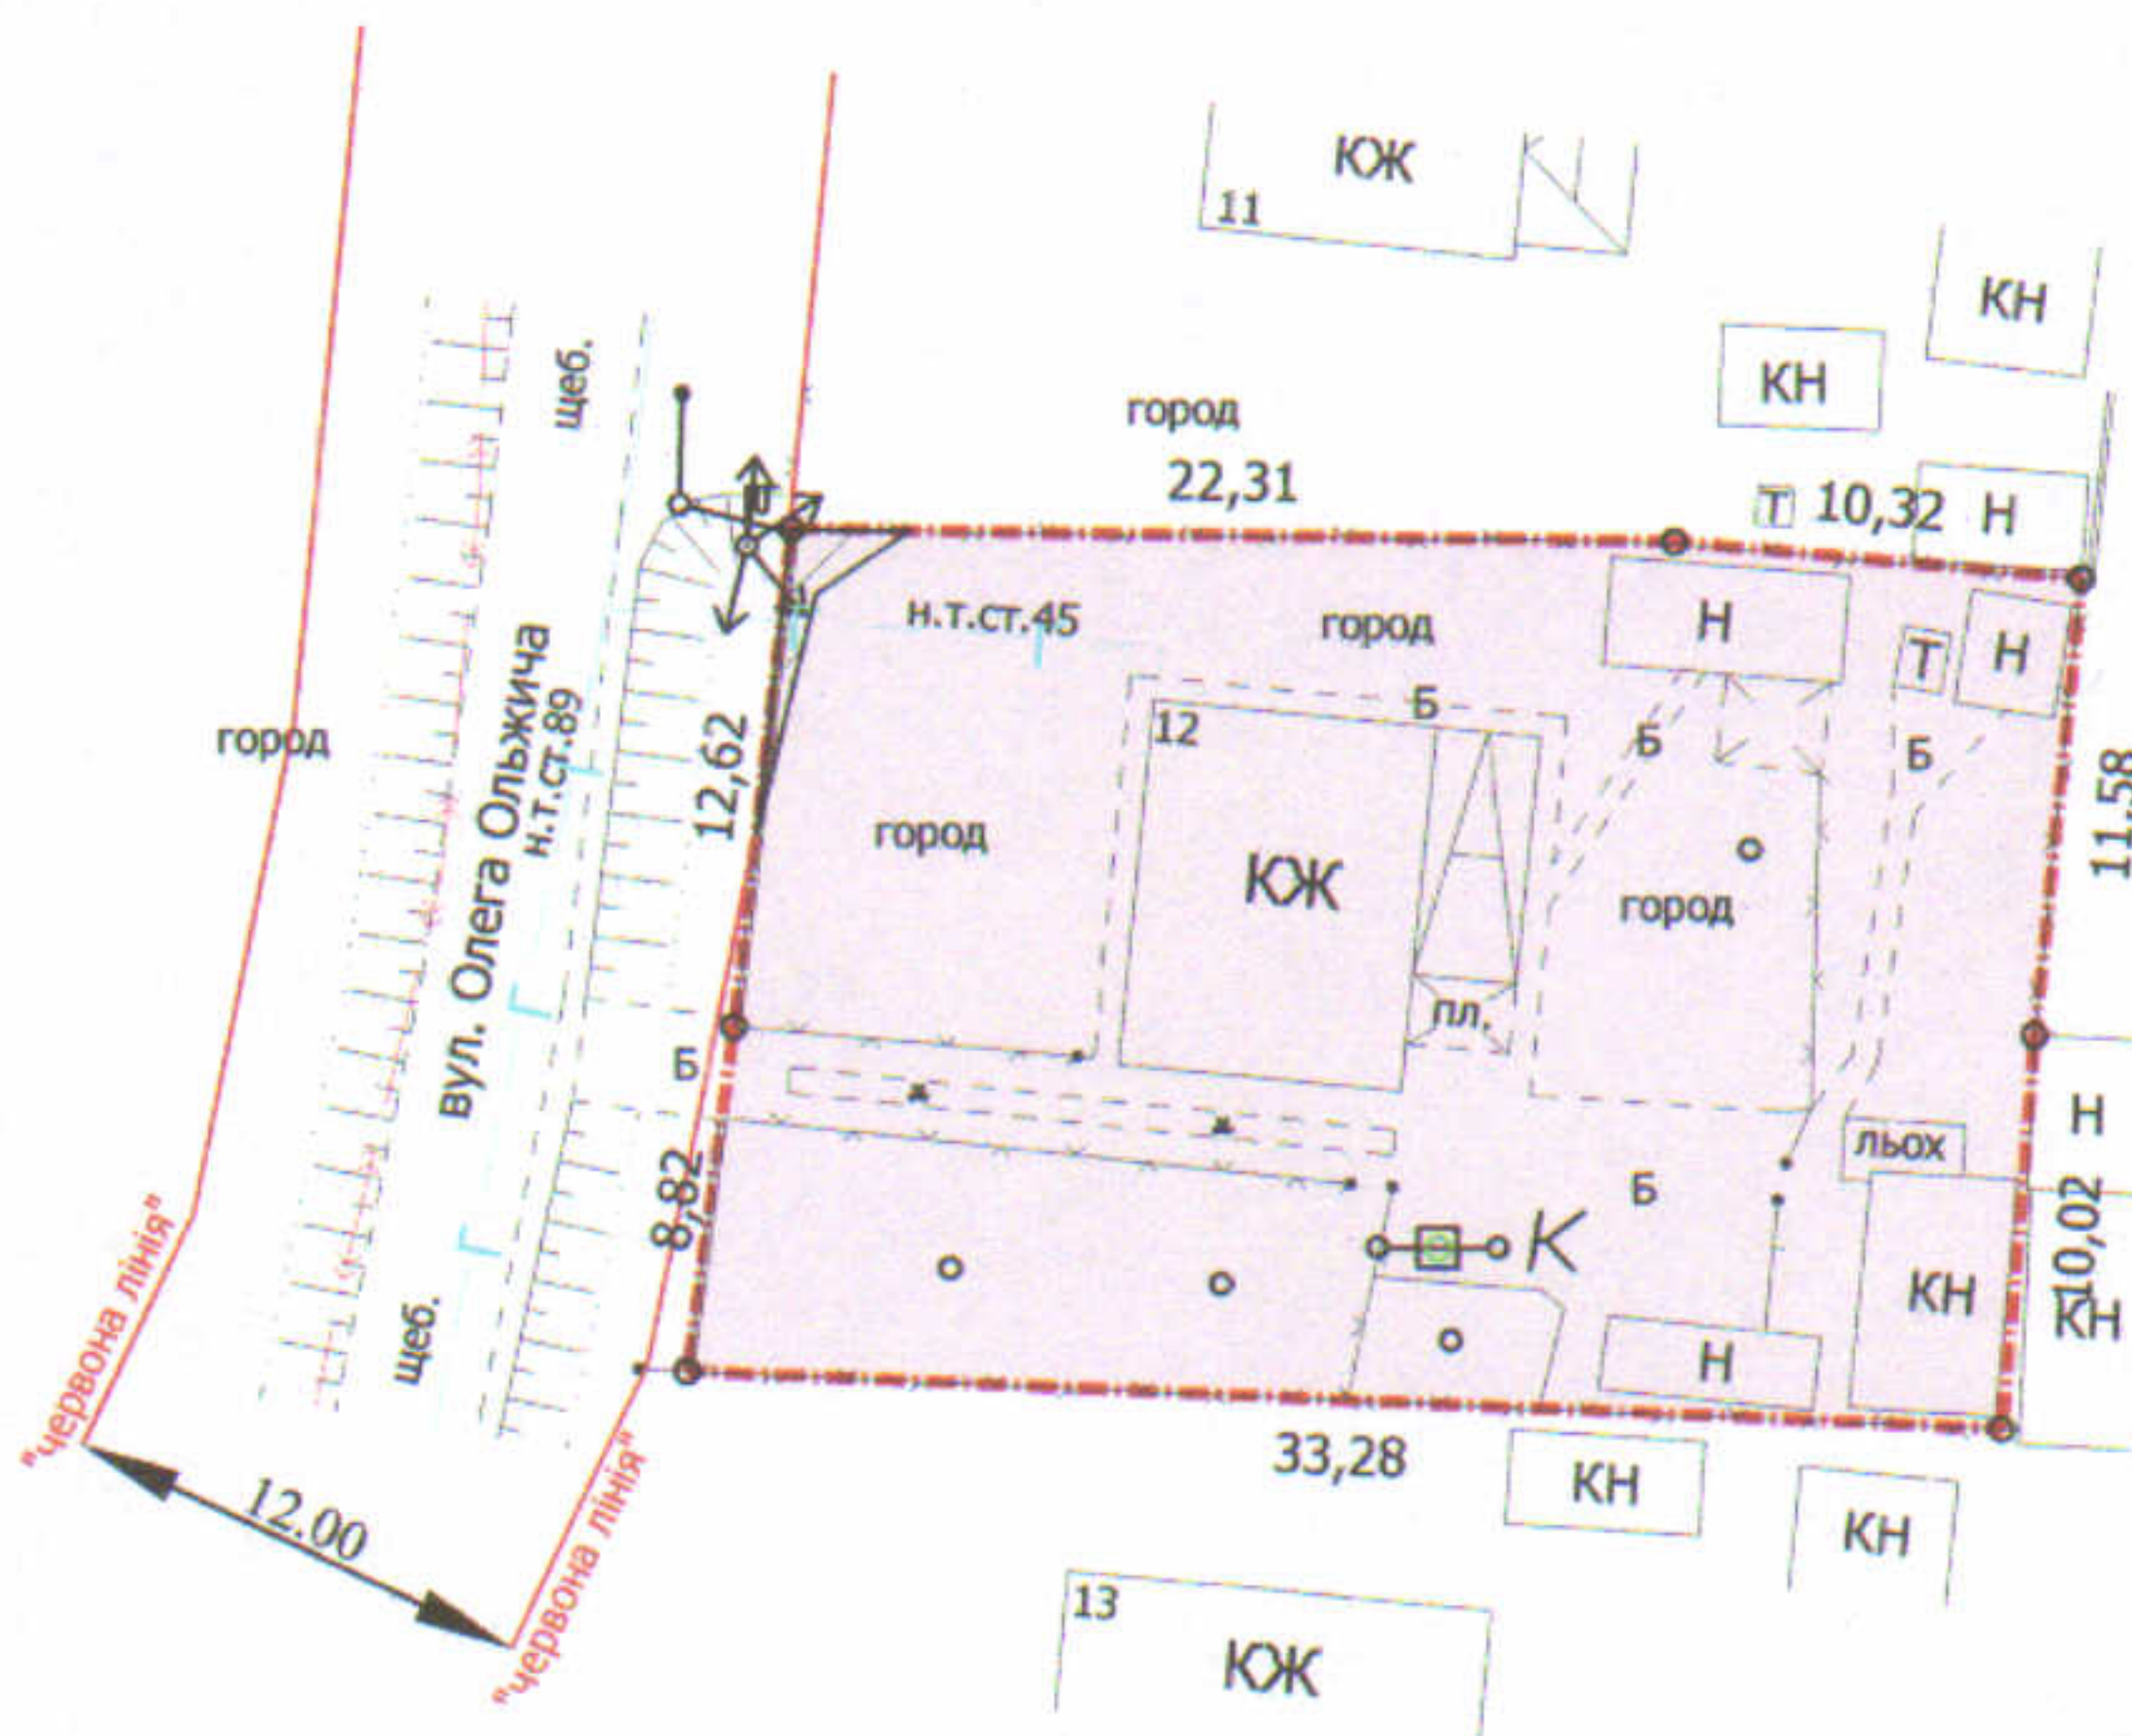

УМОВНІ ПОЗНАЧЕННЯ

**0,0714 га** — земельна ділянка, що передається у спільну часткову власність для будівництва та обслуговування жилого будинку, господарських будівель і споруд

**0,0006 га** — обмеження, встановлені щодо використання земельної ділянки (охоронні зони навколо інженерних комунікацій (01.08) - повітряна лінія електропередачі)

СЕКРЕТАР МІСЬКОЇ РАДИ

Юрій БЕЗПЯТКО

Директор	Завальський В.М.
Перевірив	Завальський В.М.
Виконав	Сілюк О.П.

ІПІ "Луцькземресурс"

Масштаб 1: 500

Площа ділянки (га)	3 них	
	у власність	в оренду
0,0714	0,0714	-