

ПЛАН
земельної ділянки

Додаток до рішення міської ради
№ _____ від "___" _____ 20__ р.

Ситуаційна схема

Кадастровий номер: 0710100000:21:137:0043

Адреса: м. Луцьк, вул. Новоброварна, 20


Землекористувачі:

громадянка Смілик Людмила Петрівна (159/800)

громадянка Шугаєнко Яна Олександрівна (24/100)

громадянин Білюга Юрій Володимирович (23/100)

громадянка Отченаш Інна Янівна (265/800)

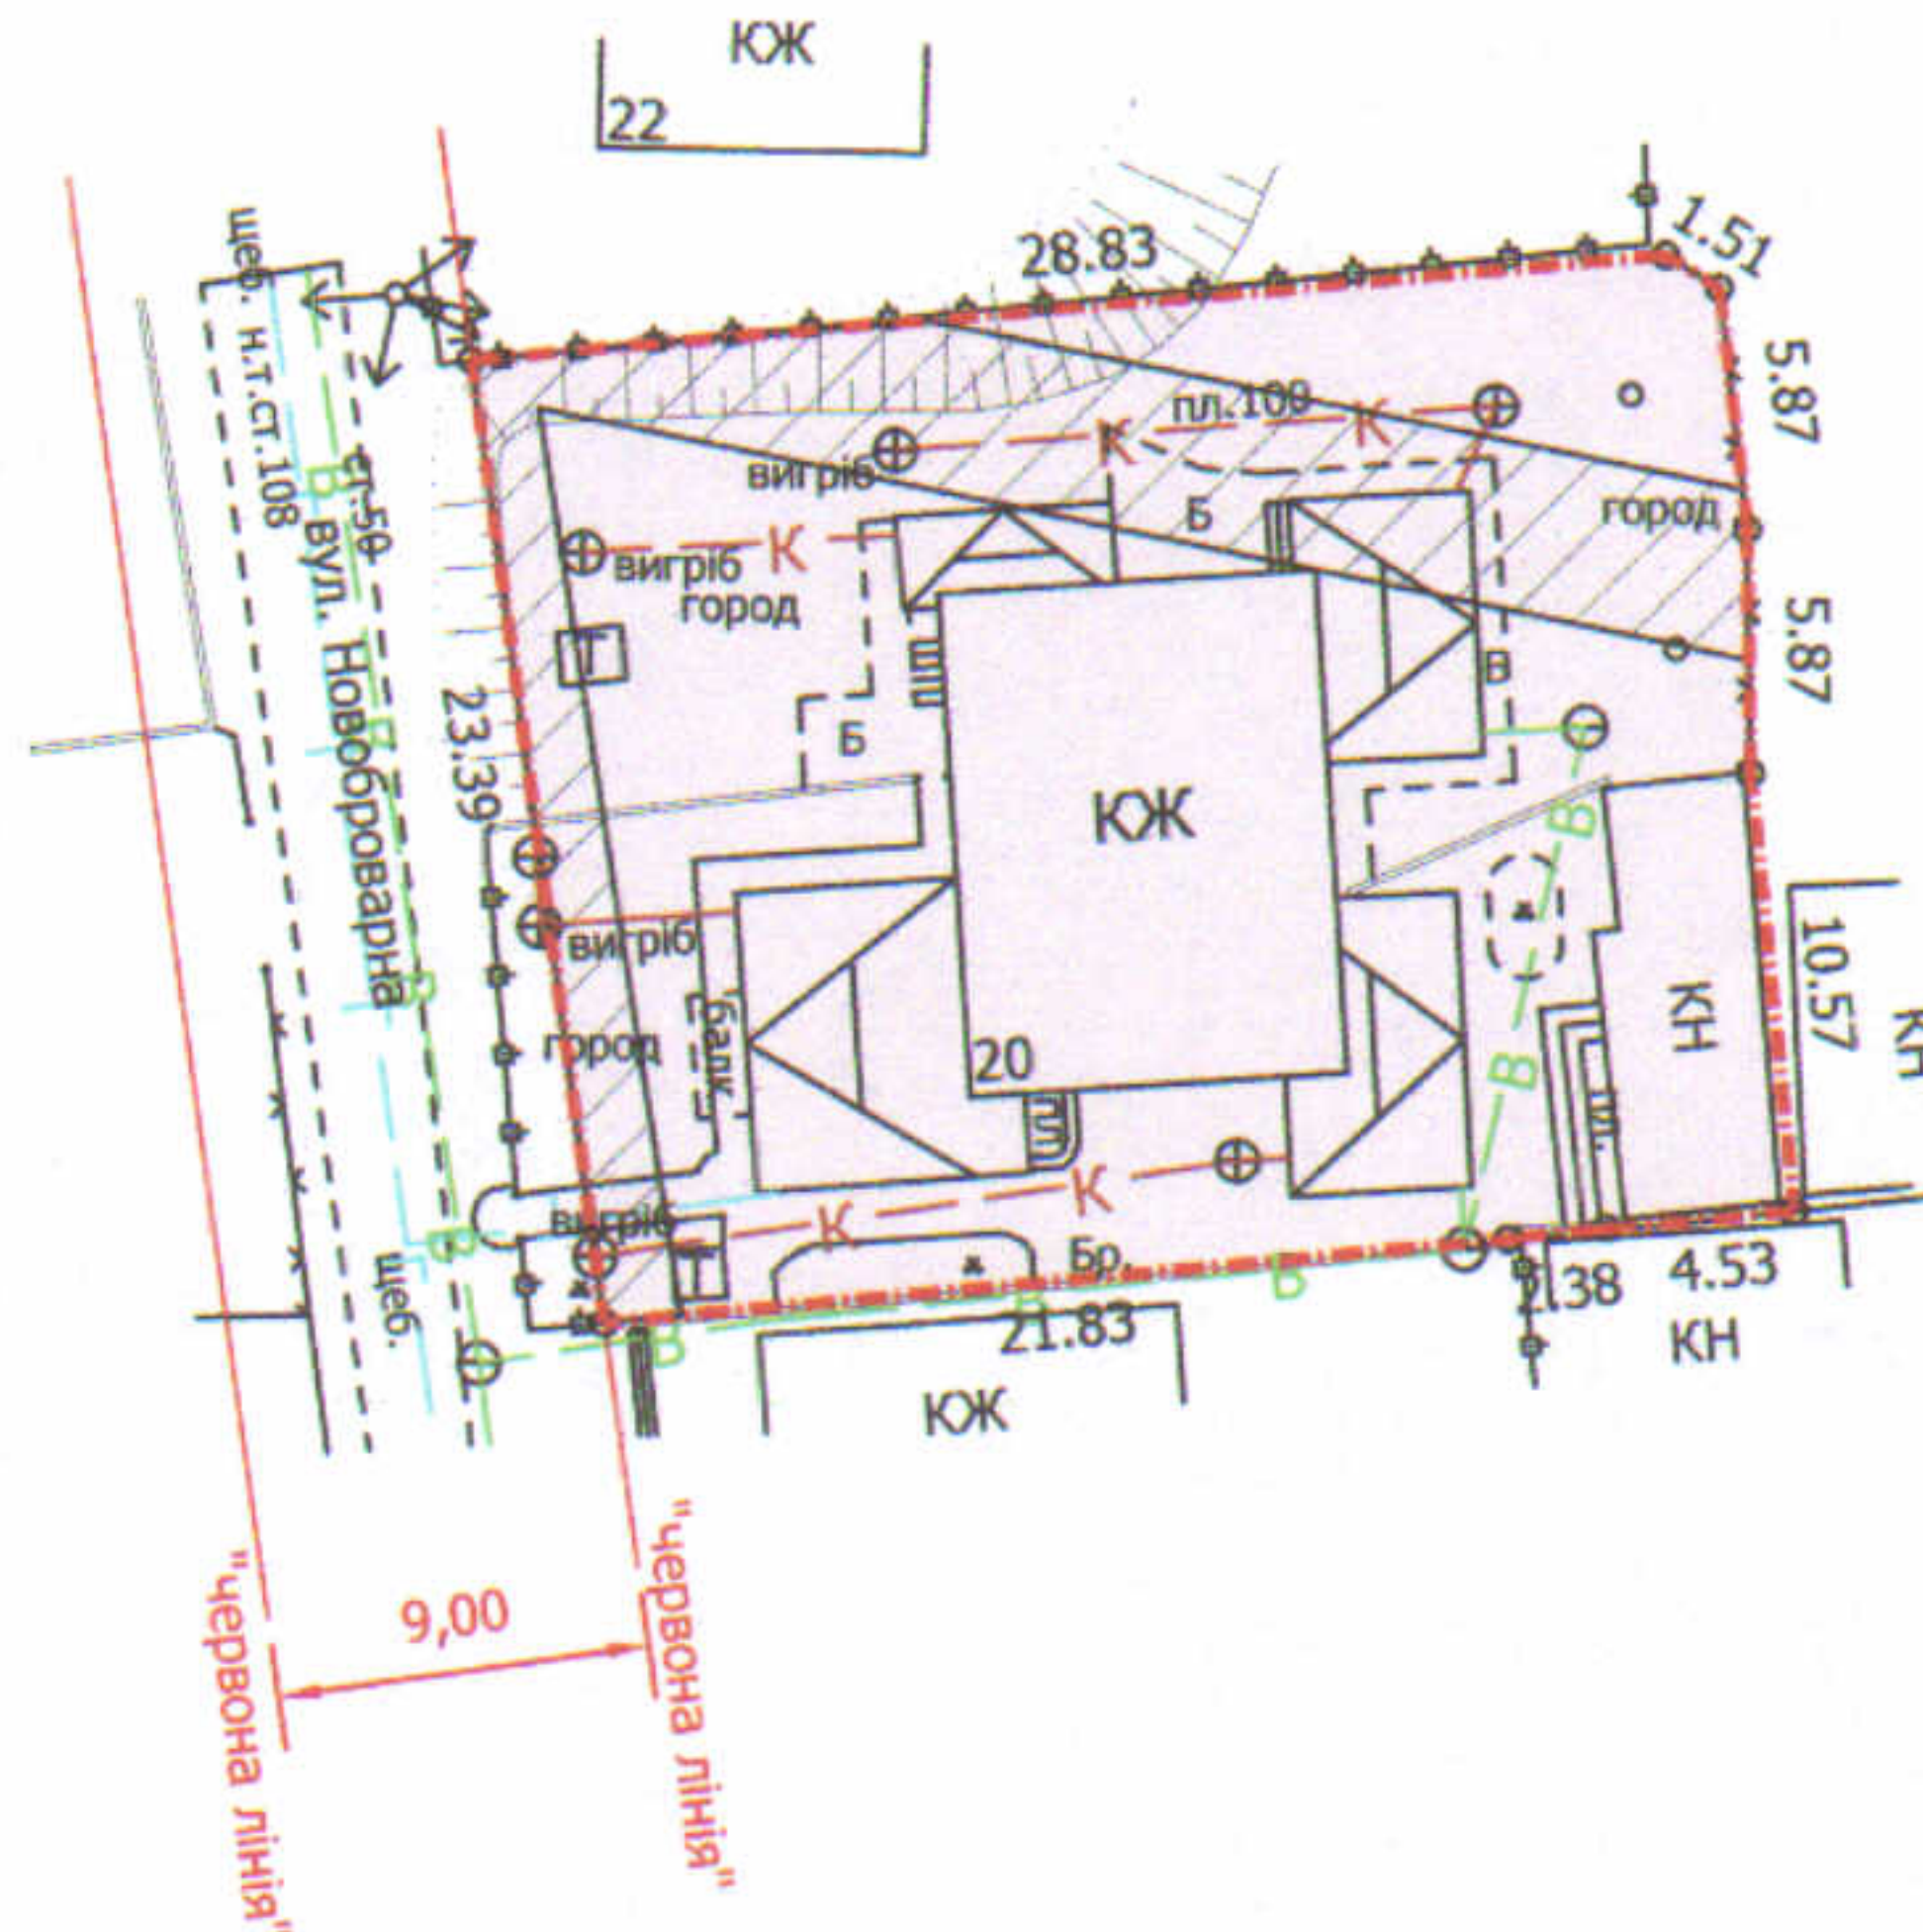

УМОВНІ ПОЗНАЧЕННЯ

0,0683 га — земельна ділянка, що передається у спільну часткову власність для будівництва та обслуговування жилого будинку, господарських будівель і споруд

0,0145 га — обмеження, встановлені щодо використання земельної ділянки (охоронні зони навколо інженерних комунікацій (01.08) - водопровід, повітряна лінія електропередачі)

СЕКРЕТАР МІСЬКОЇ РАДИ

Юрій БЕЗПЯТКО



Директор	Завадський В.М.	Масштаб 1: 500		
Перевірив	Завадський В.М.			
Виконав	Сілюк О.П.	Площа ділянки (га)	3 них	
ПП "Луцькземресурс"			у власність	в оренду
		0,0683	0,0683	-