

ПЛАН

земельної ділянки

Кадастровий номер: 0710100000:11:058:0015



Адреса: м. Луцьк, вул. Кліма Савури, 33-а

Землекористувач:

Виконавчий комітет Луцької міської ради

Додаток до рішення міської ради
№ _____ від "___" _____ 20__ р.

Ситуаційна схема

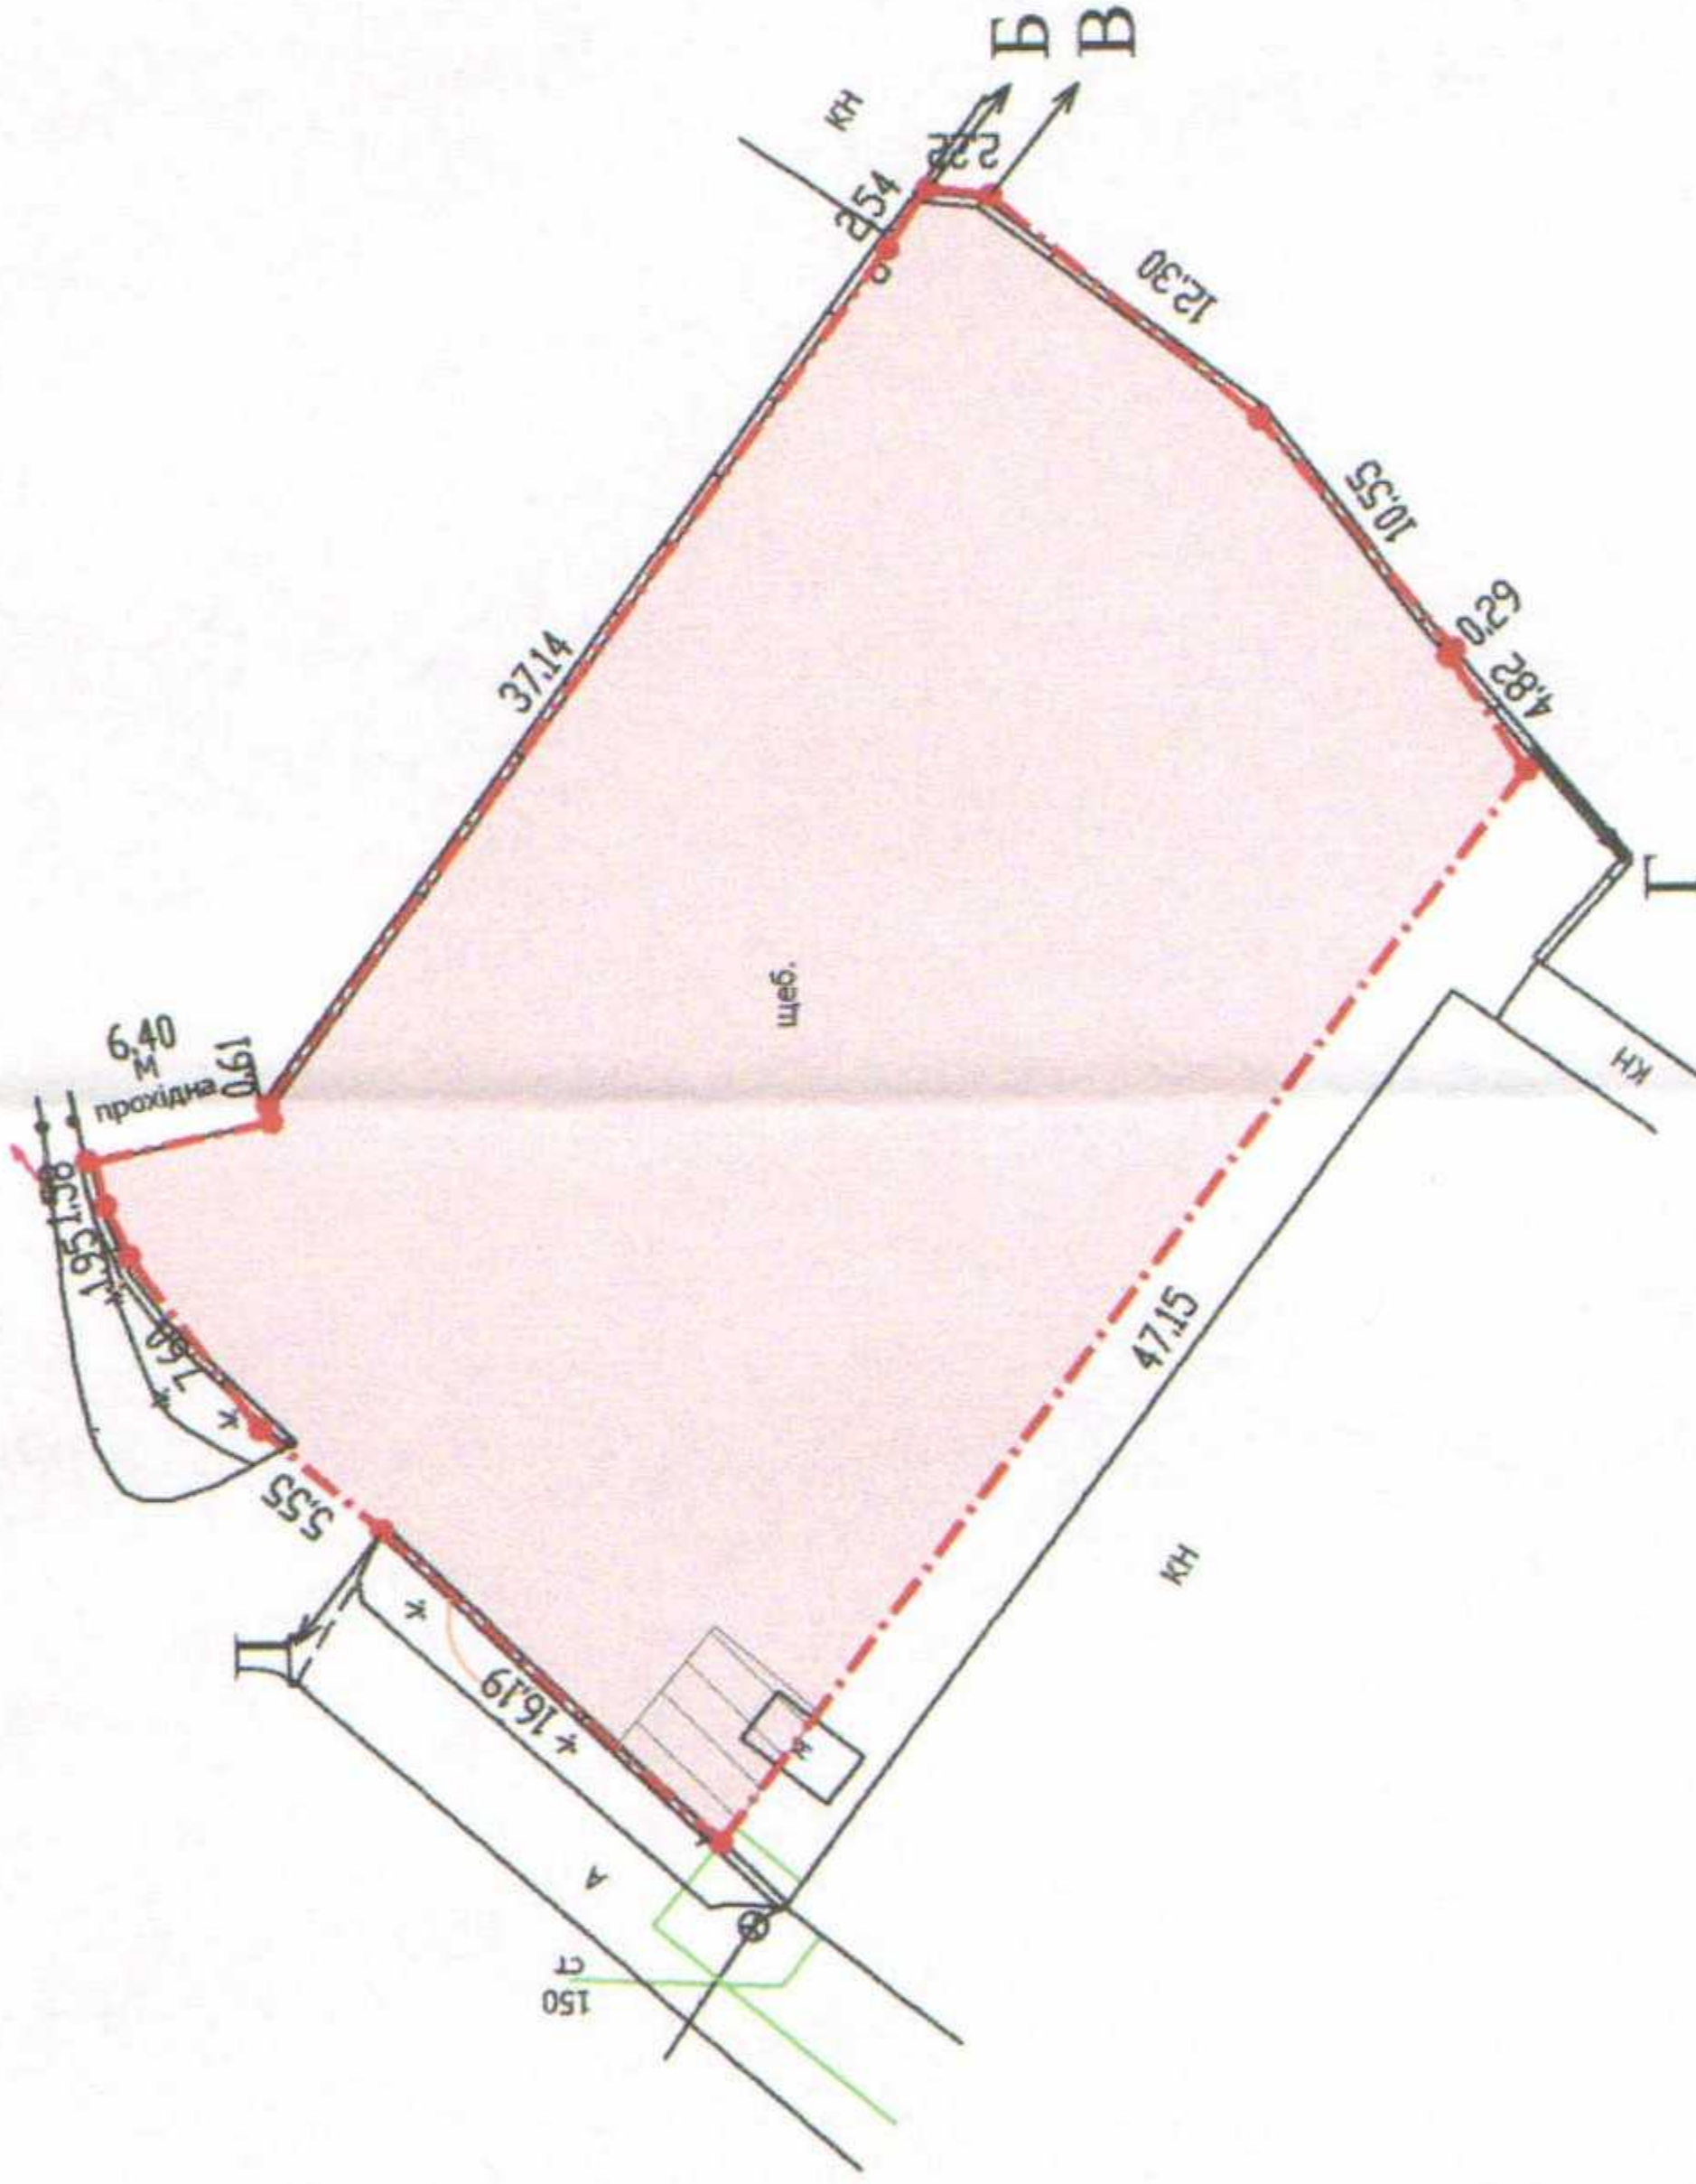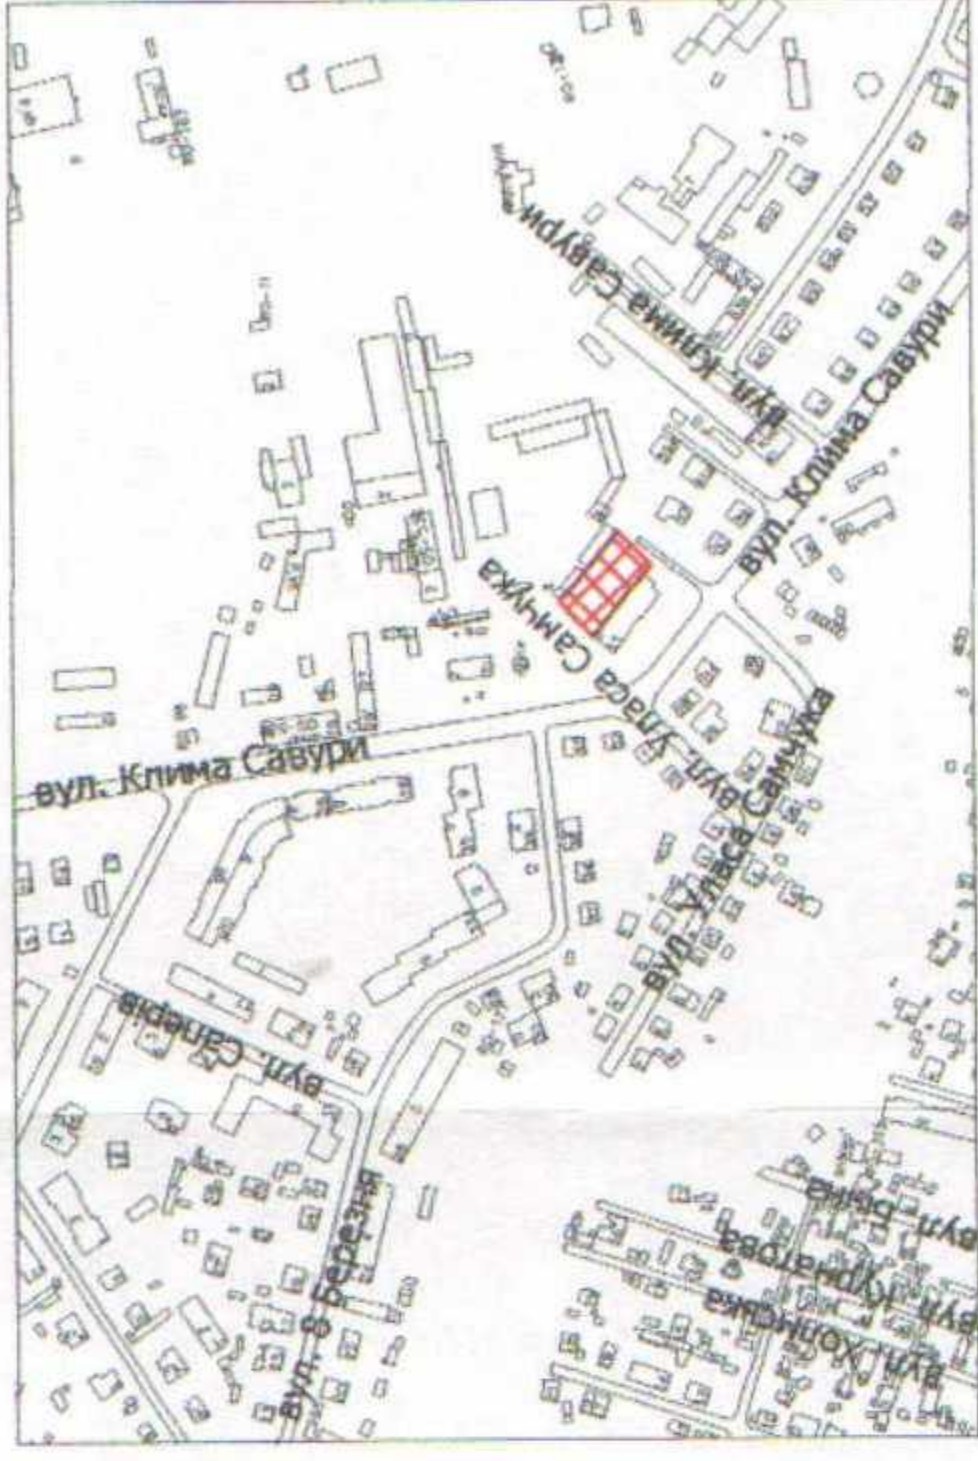

Юрій БЕЗПЯТКО

СЕКРЕТАР МІСЬКОЇ РАДИ

УМОВНІ ПОЗНАЧЕННЯ

0,1411 га — земельна ділянка, для обслуговування адміністративних та господарських споруд (J.11.03 - для розміщення та експлуатації основних, підсобних і допоміжних будівель та споруд будівельних організацій та підприємств)

0,0027 га — обмеження, встановлені щодо використання земельної ділянки (охоронна зона навколо інженерних комунікацій (01.08) - водопровід)



Масштаб 1: 500

Площа ділянки (ге)	3 нпк	
	у власність	в оренду
0,1411	0,1411	-