


ПЛАН
земельної ділянки

Додаток до рішення міської ради
№ _____ від "___" _____ 202 р.

Кадастровий номер: 0710100000:31:122:9999
Адреса: м. Луцьк, вул. Степана Кривенького, 23
Землекористувачі:
громадянин Марчук Вячеслав Васильович (21/50),
громадянка Олекса Надія Степанівна (29/50)

Ситуаційна схема

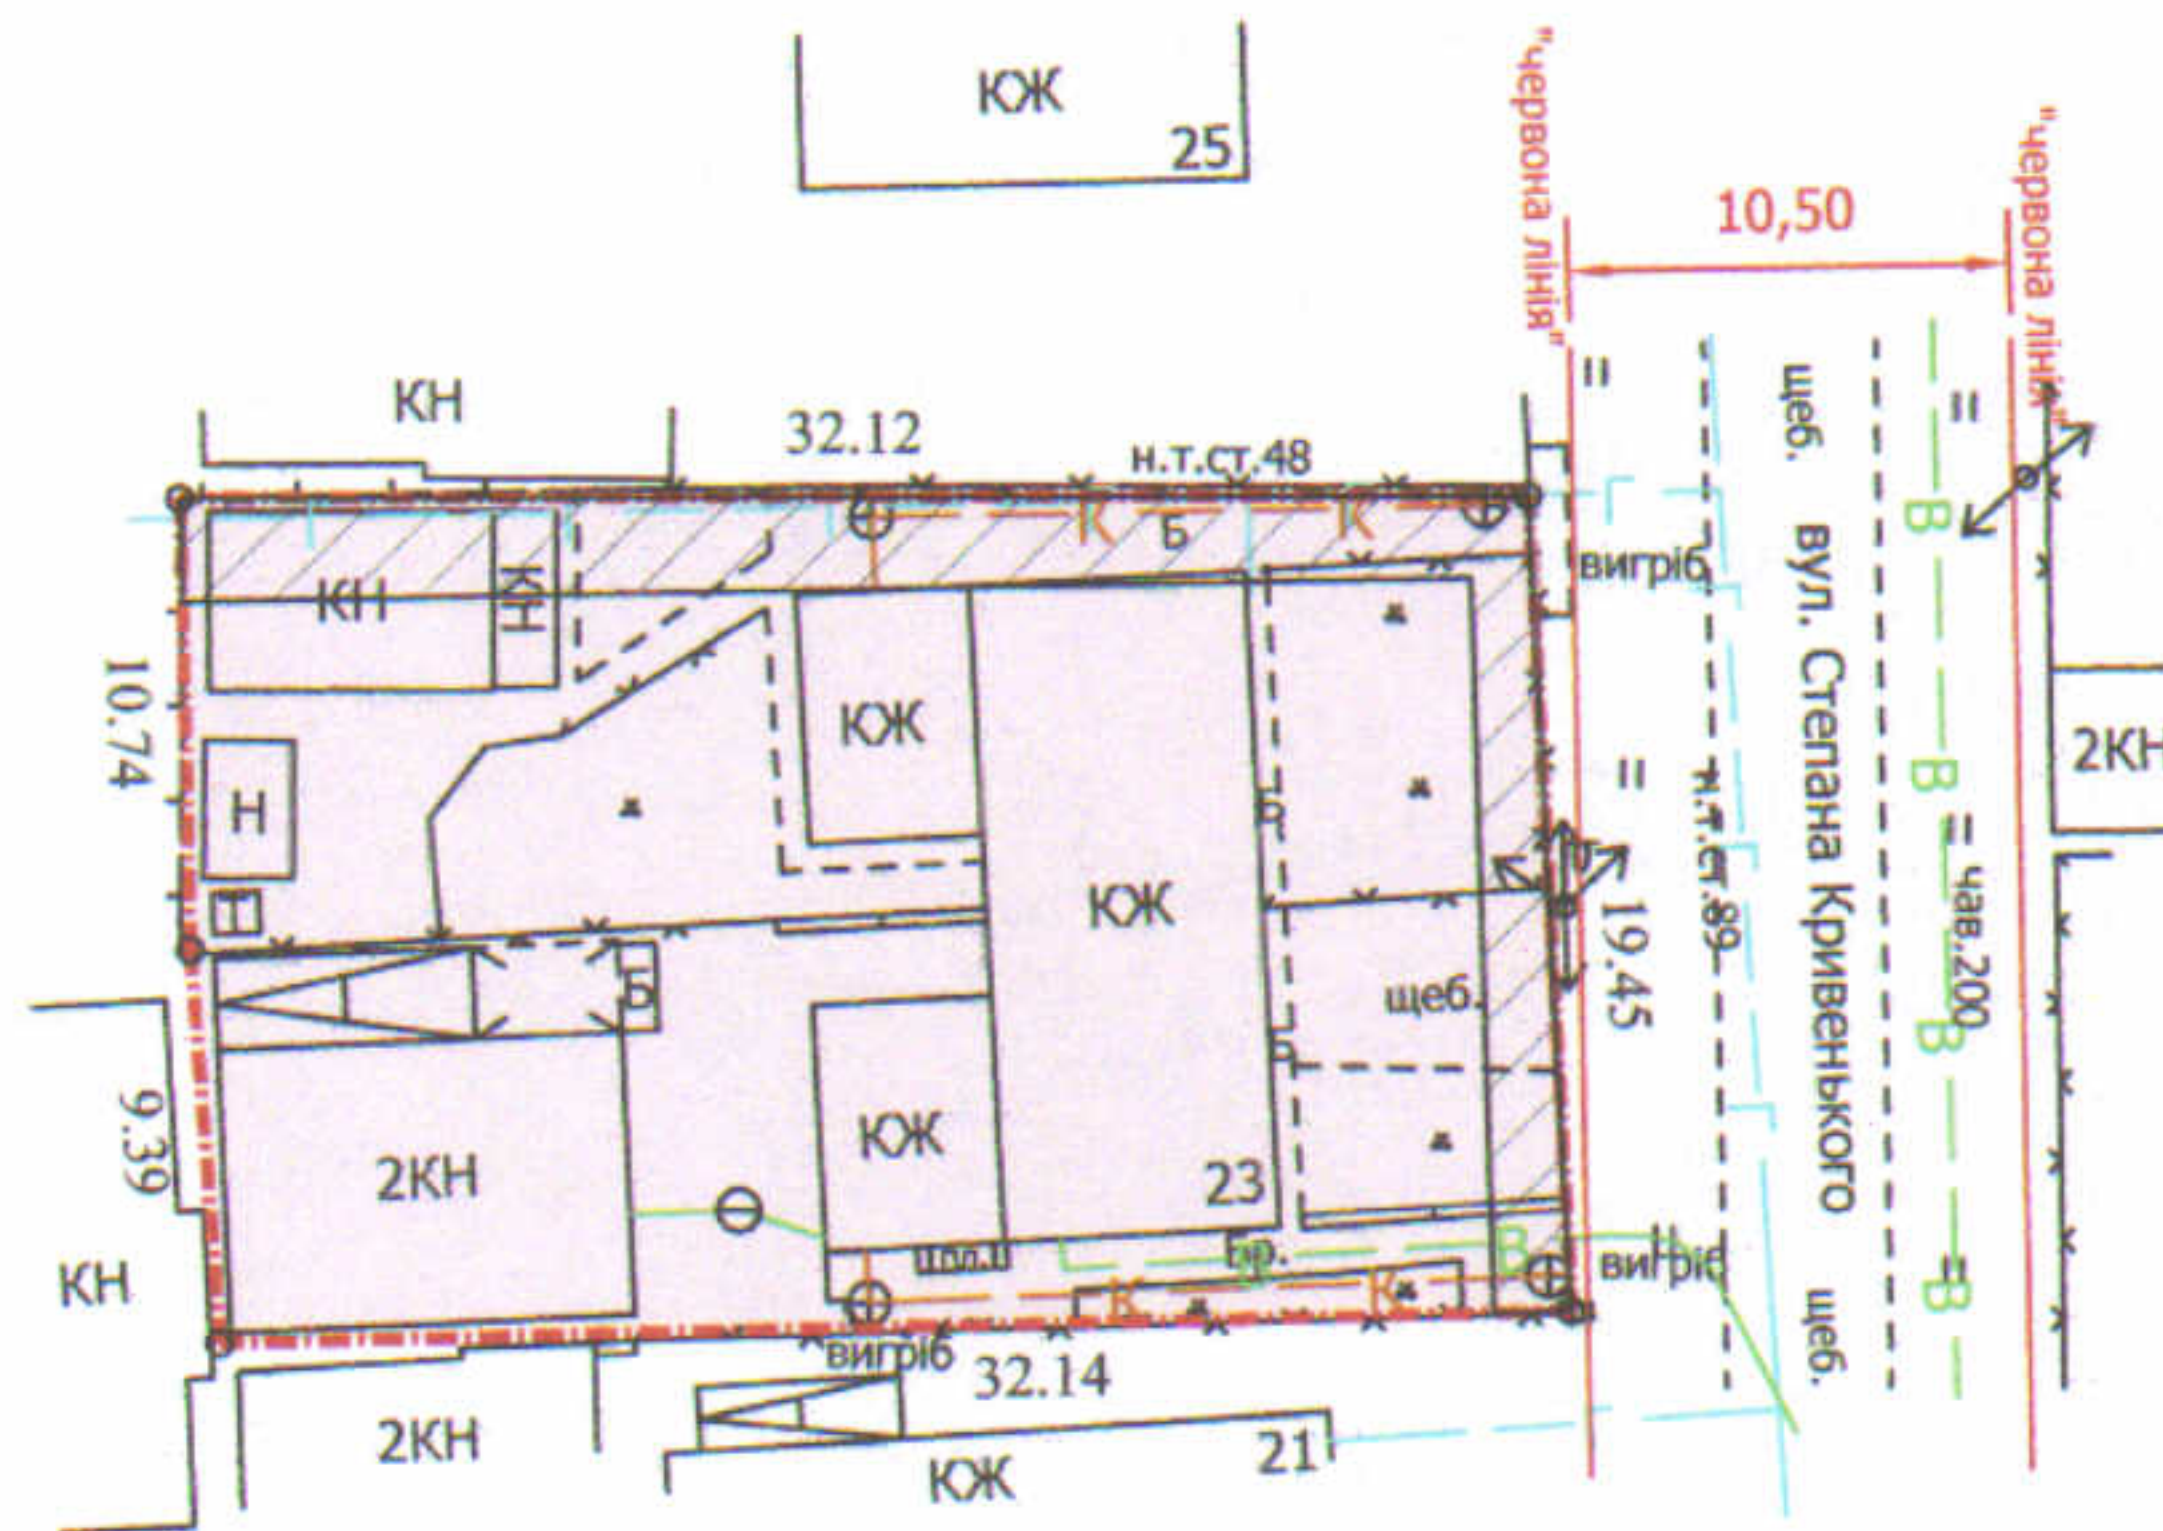

УМОВНІ ПОЗНАЧЕННЯ

0,0638 га — земельна ділянка, що передається у спільну часткову власність для будівництва та обслуговування жилого будинку, господарських будівель і споруд

0,0100 га — обмеження, встановлені щодо використання земельної ділянки (охоронні зони навколо інженерних комунікацій (01.08) - газопровід, повітряна лінія електропередачі)

СЕКРЕТАР МІСЬКОЇ РАДИ

Юрій БЕЗПЯТКО

| | | | | |
|---------------------|-----------------|--------------------|-------------|----------|
| Директор | Завадський В.М. | Масштаб 1: 500 | | |
| Перевірів | Завадський В.М. | | | |
| Виконав | Сілюк О.Г. | Площа ділянки (га) | З них | |
| ПП "Луцькземресурс" | | | у власність | в оренду |
| | | 0,0638 | 0,0638 | - |