

ПЛАН
земельної ділянки

Додаток до рішення міської ради
№ _____ від "___" _____ 20__ р.



Кадастровий номер: 0710100000:22:122:0028

Адреса: м. Луцьк, вул. Дубнівська, 23

Землекористувач:

ТОВАРИСТВО З ОБМЕЖЕНОЮ
ВІДПОВІДАЛЬНІСТЮ "РІСТ-Н"

Ситуаційна схема

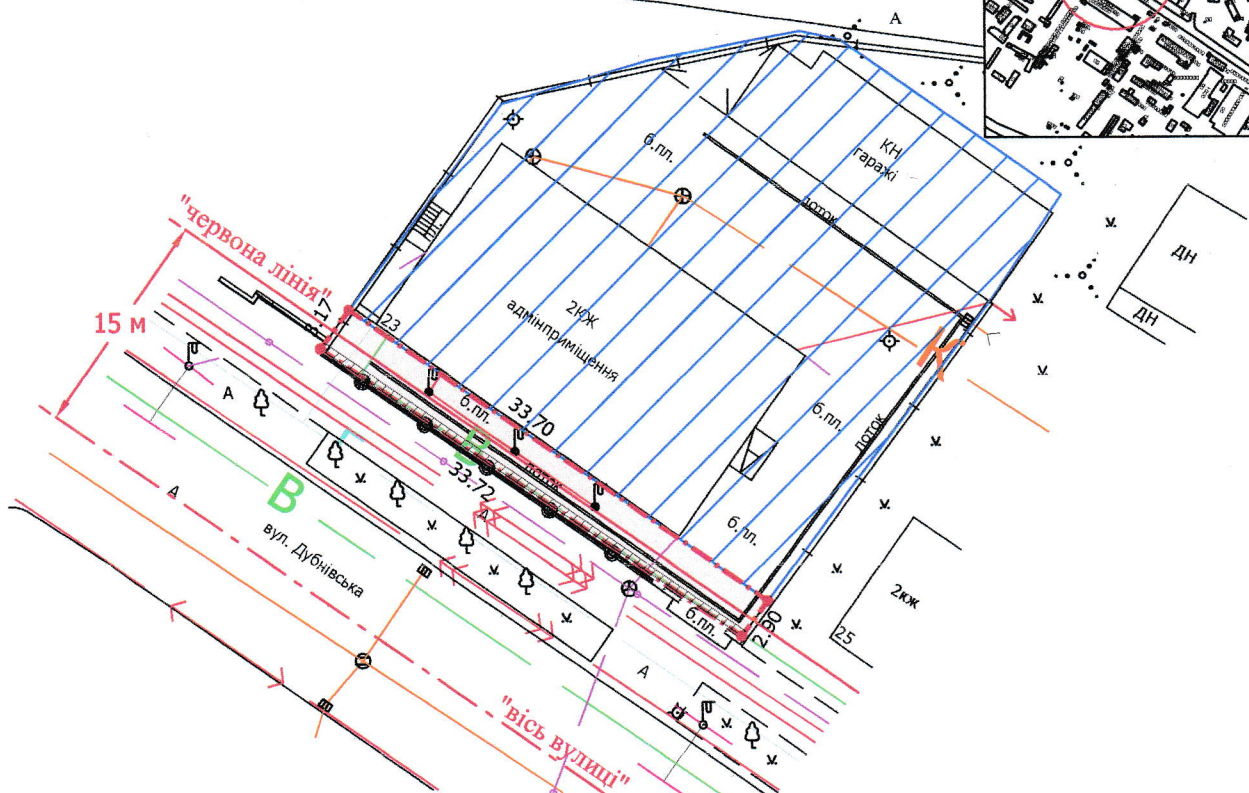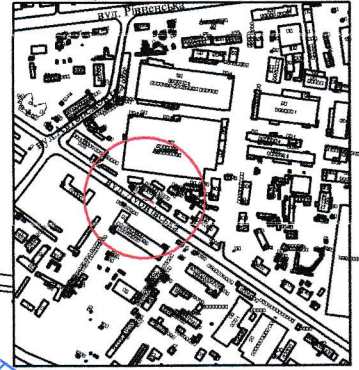

УМОВНІ ПОЗНАЧЕННЯ

- 0,0102 га** — земельна ділянка, що надається в оренду ТОВ "РІСТ-Н" для обслуговування адміністративних та виробничих приміщень
- 0,0102 га** — земельна ділянка, що надана в оренду ТЗОВ "ДЖЕРЕЛА" (право оренди зареєстроване в Державному реєстрі речових прав на нерухоме майно 30.03.2018, номер запису: 25585716), згідно з додатковою угодою №2 про поновлення договору оренди землі від 14.02.2018
- ~~0,1006 га~~ — земельна ділянка ТОВ "РІСТ-Н", право власності на яку зареєстровано в Державному реєстрі речових прав на нерухоме майно 23.09.2020, номер запису право власності: 38379409), для обслуговування адміністративних та виробничих приміщень
- 0,0015 га** — обмеження, встановлені щодо використання земельної ділянки (охоронна зона навколо інженерних комунікацій (01.08) - підземна кабельна лінія електров'язку)

СЕКРЕТАР МІСЬКОЇ РАДИ

Юрій БЕЗПЯТКО



Директор	А.І. Крисак	Масштаб 1: 500	Площа ділянки (га)	3 нх в оренду
Відповідальний за якість робіт	Д.В. Галецький			
Виконав	О.А. Ємець	0,0102	0,0102	